


伊万里市公共下水道事業計画図

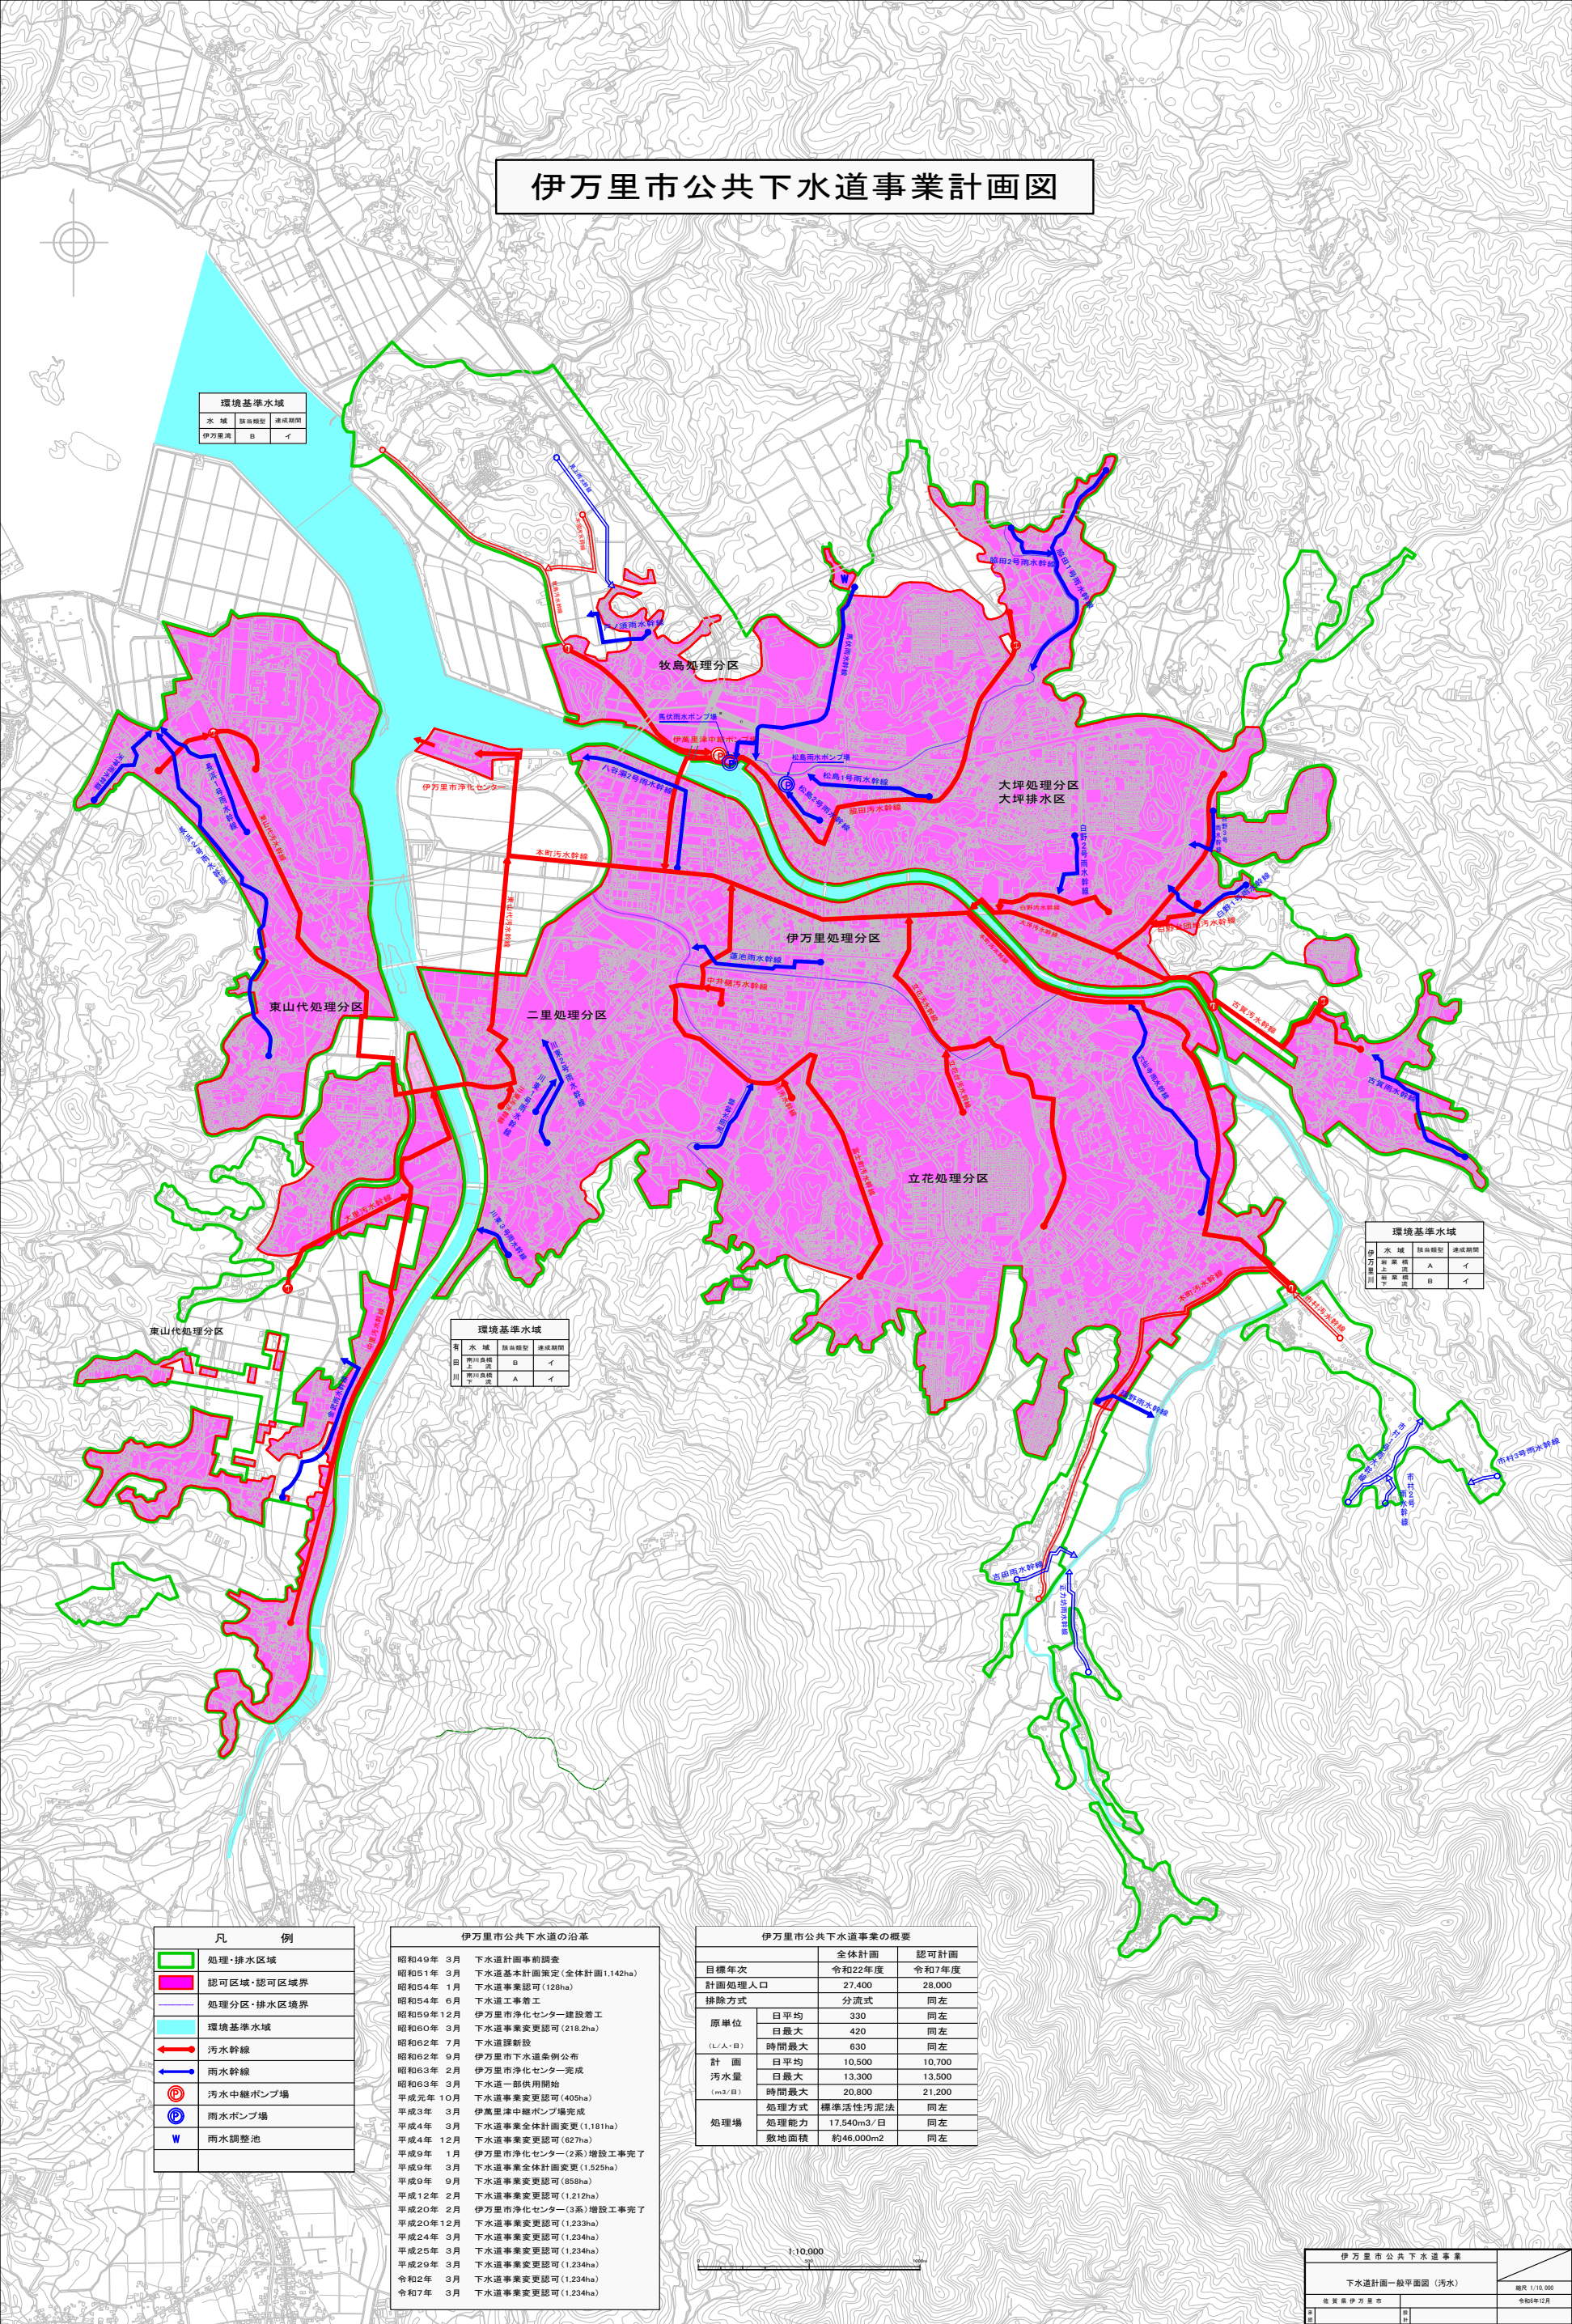

環境基準水域		
水 域	該当類型	達成期限
伊万里川	B	イ

環境基準水域		
水 域	該当類型	達成期限
伊万里川	A	イ
新 家 川	B	イ
市 井 川	B	イ

環境基準水域		
水 域	該当類型	達成期限
伊万里川	B	イ
新 家 川	A	イ
市 井 川	A	イ

凡 例	
	処理・排水区域
	認可区域・認可区域界
	処理区分・排水区域界
	環境基準水域
	汚水幹線
	雨水幹線
	汚水中継ポンプ場
	雨水ポンプ場
	雨水調整池

伊万里市公共下水道の沿革		
昭和49年 3月	下水道計画事前調査	
昭和51年 3月	下水道基本計画策定(全体計画1,142ha)	
昭和54年 1月	下水道事業認可(128ha)	
昭和54年 6月	下水道工事着工	
昭和59年 12月	伊万里市浄化センター建設着工	
昭和60年 3月	下水道事業変更認可(218.2ha)	
昭和62年 7月	下水道新設	
昭和62年 9月	伊万里市下水道条例公布	
昭和63年 2月	伊万里市浄化センター完成	
昭和63年 3月	下水道一部供用開始	
平成元年 10月	下水道事業変更認可(405ha)	
平成3年 3月	伊万里市浄化センター増設工事完了	
平成4年 3月	下水道事業全体計画変更(1,181ha)	
平成4年 12月	下水道事業変更認可(627ha)	
平成9年 1月	伊万里市浄化センター(2系)増設工事完了	
平成9年 3月	下水道事業全体計画変更(1,525ha)	
平成9年 9月	下水道事業変更認可(858ha)	
平成12年 2月	下水道事業変更認可(1,212ha)	
平成20年 2月	伊万里市浄化センター(3系)増設工事完了	
平成20年 12月	下水道事業変更認可(1,233ha)	
平成24年 3月	下水道事業変更認可(1,234ha)	
平成25年 3月	下水道事業変更認可(1,234ha)	
平成29年 3月	下水道事業変更認可(1,234ha)	
令和2年 3月	下水道事業変更認可(1,234ha)	
令和7年 3月	下水道事業変更認可(1,234ha)	

伊万里市公共下水道事業の概要			
		全体計画	認可計画
目標年次		令和22年度	令和7年度
計画処理人口		27,400	28,000
排除方式		分流式	同左
原単位 (L/人・日)	日平均	330	同左
	日最大	420	同左
	時間最大	630	同左
計 画 汚水量 (m ³ /日)	日平均	10,500	10,700
	日最大	13,300	13,500
	時間最大	20,800	21,200
処理場	処理方式	標準活性汚泥法	同左
	処理能力	17,540m ³ /日	同左
	敷地面積	約46,000m ²	同左

1:10,000

伊万里市公共下水道事業		
下水道計画一般平面図(汚水)		縮尺 1/10,000
伊万里市	伊万里市	令和6年12月