


工業用水道施設及び管網図

..

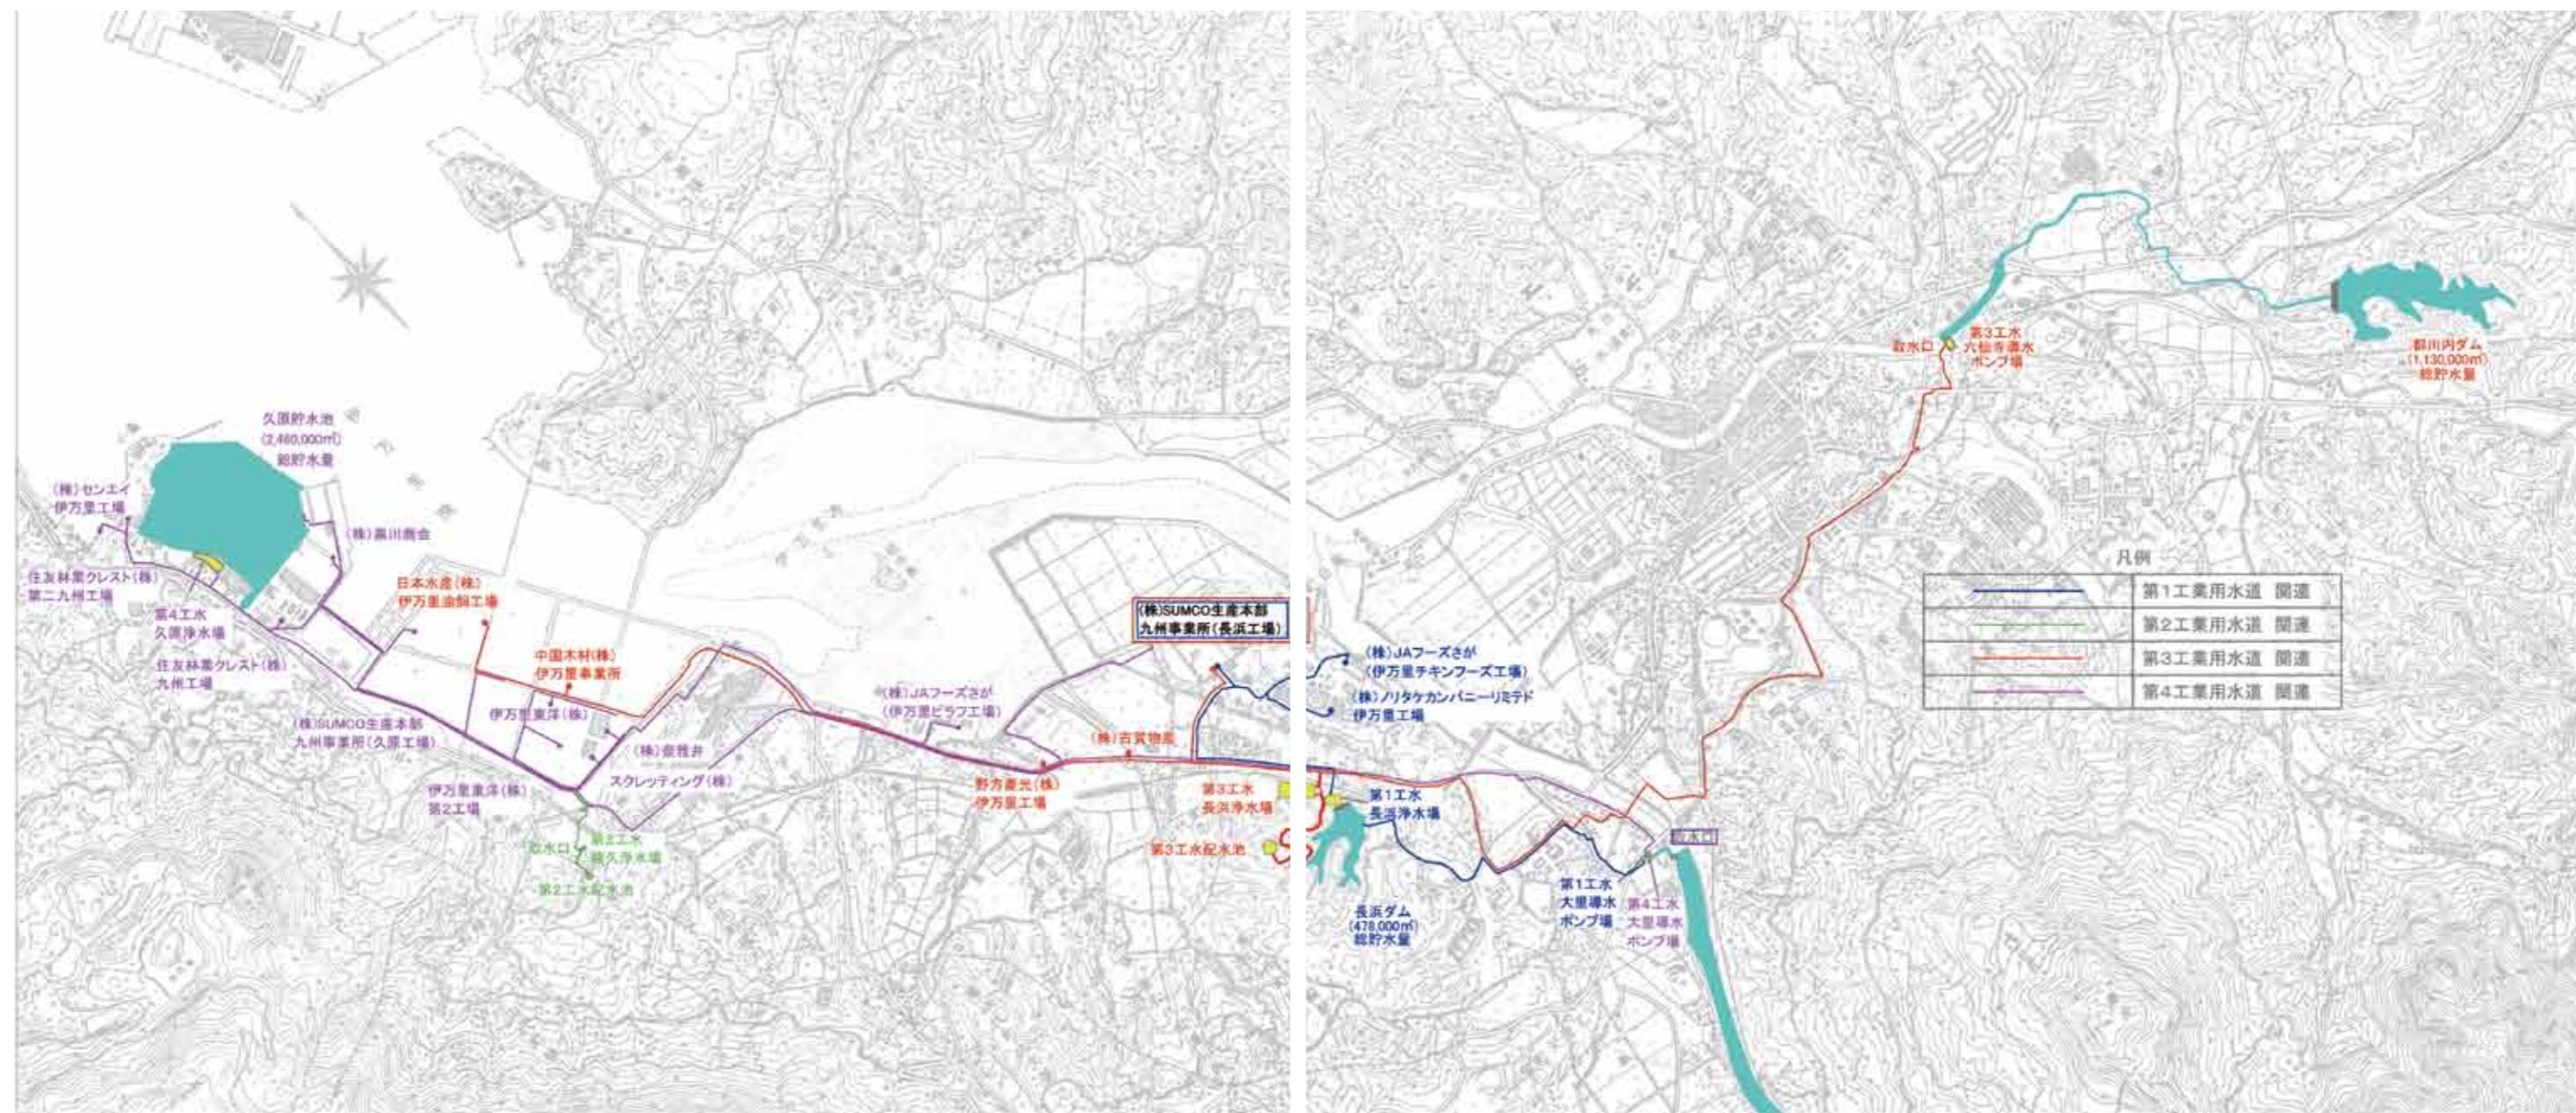

久原浄水場



第3工水長浜浄水場中央監視室



六仙寺導水ポンプ場



第1工水長浜浄水場PH調整装置