22-12-2

伊万里市公共下水道台帳施設平面図

22-07-3	22-07-4	
22-12-1	22-12-2	
22-12-3	22-12-4	22-13-3

記号	種別
<->	行政区界
	予定処理区域
	処理分区界
	排水区界
	幹線管渠
	枝線管渠
	取付管渠
◉	1号マンホール (内径900mm)
◎	2号マンホール (内径1200mm)
○	3号マンホール (内径1500mm)
◉	4号マンホール (内径1800mm)
○	5号マンホール (内径2000mm)
⊙	円形マンホール (内径750mm)
□	特1号マンホール (内径600mm×900mm)
▣	特殊マンホール
◕	小口径マンホール
■	1号汚水桝 (内径350mm)
●	2号汚水桝 (内径450mm)
◉	3号汚水桝 (内径700mm)
▲	特殊汚水桝
△	小口径桝 (内径150mm)
◘	小口径桝 (内径200mm)
Ⓨ	Y号汚水桝
○-○-○	圧送管
Ⓐ	空気抜き弁
Ⓢ	仕切弁
Ⓓ	泥吐き弁
	伏越し
○	円形管渠
◊	卵形管渠
3.595	地盤高
3.456	管底高

管形 管種 / 管径 管路長 / 勾配 管渠番号 / 管底高 / 管底高

流水方向 → 副管無し

流水方向 → 副管有り

作製年月日	平成16年11月19日
補正年月日	平成19年 2月28日

株式会社パスコ調整

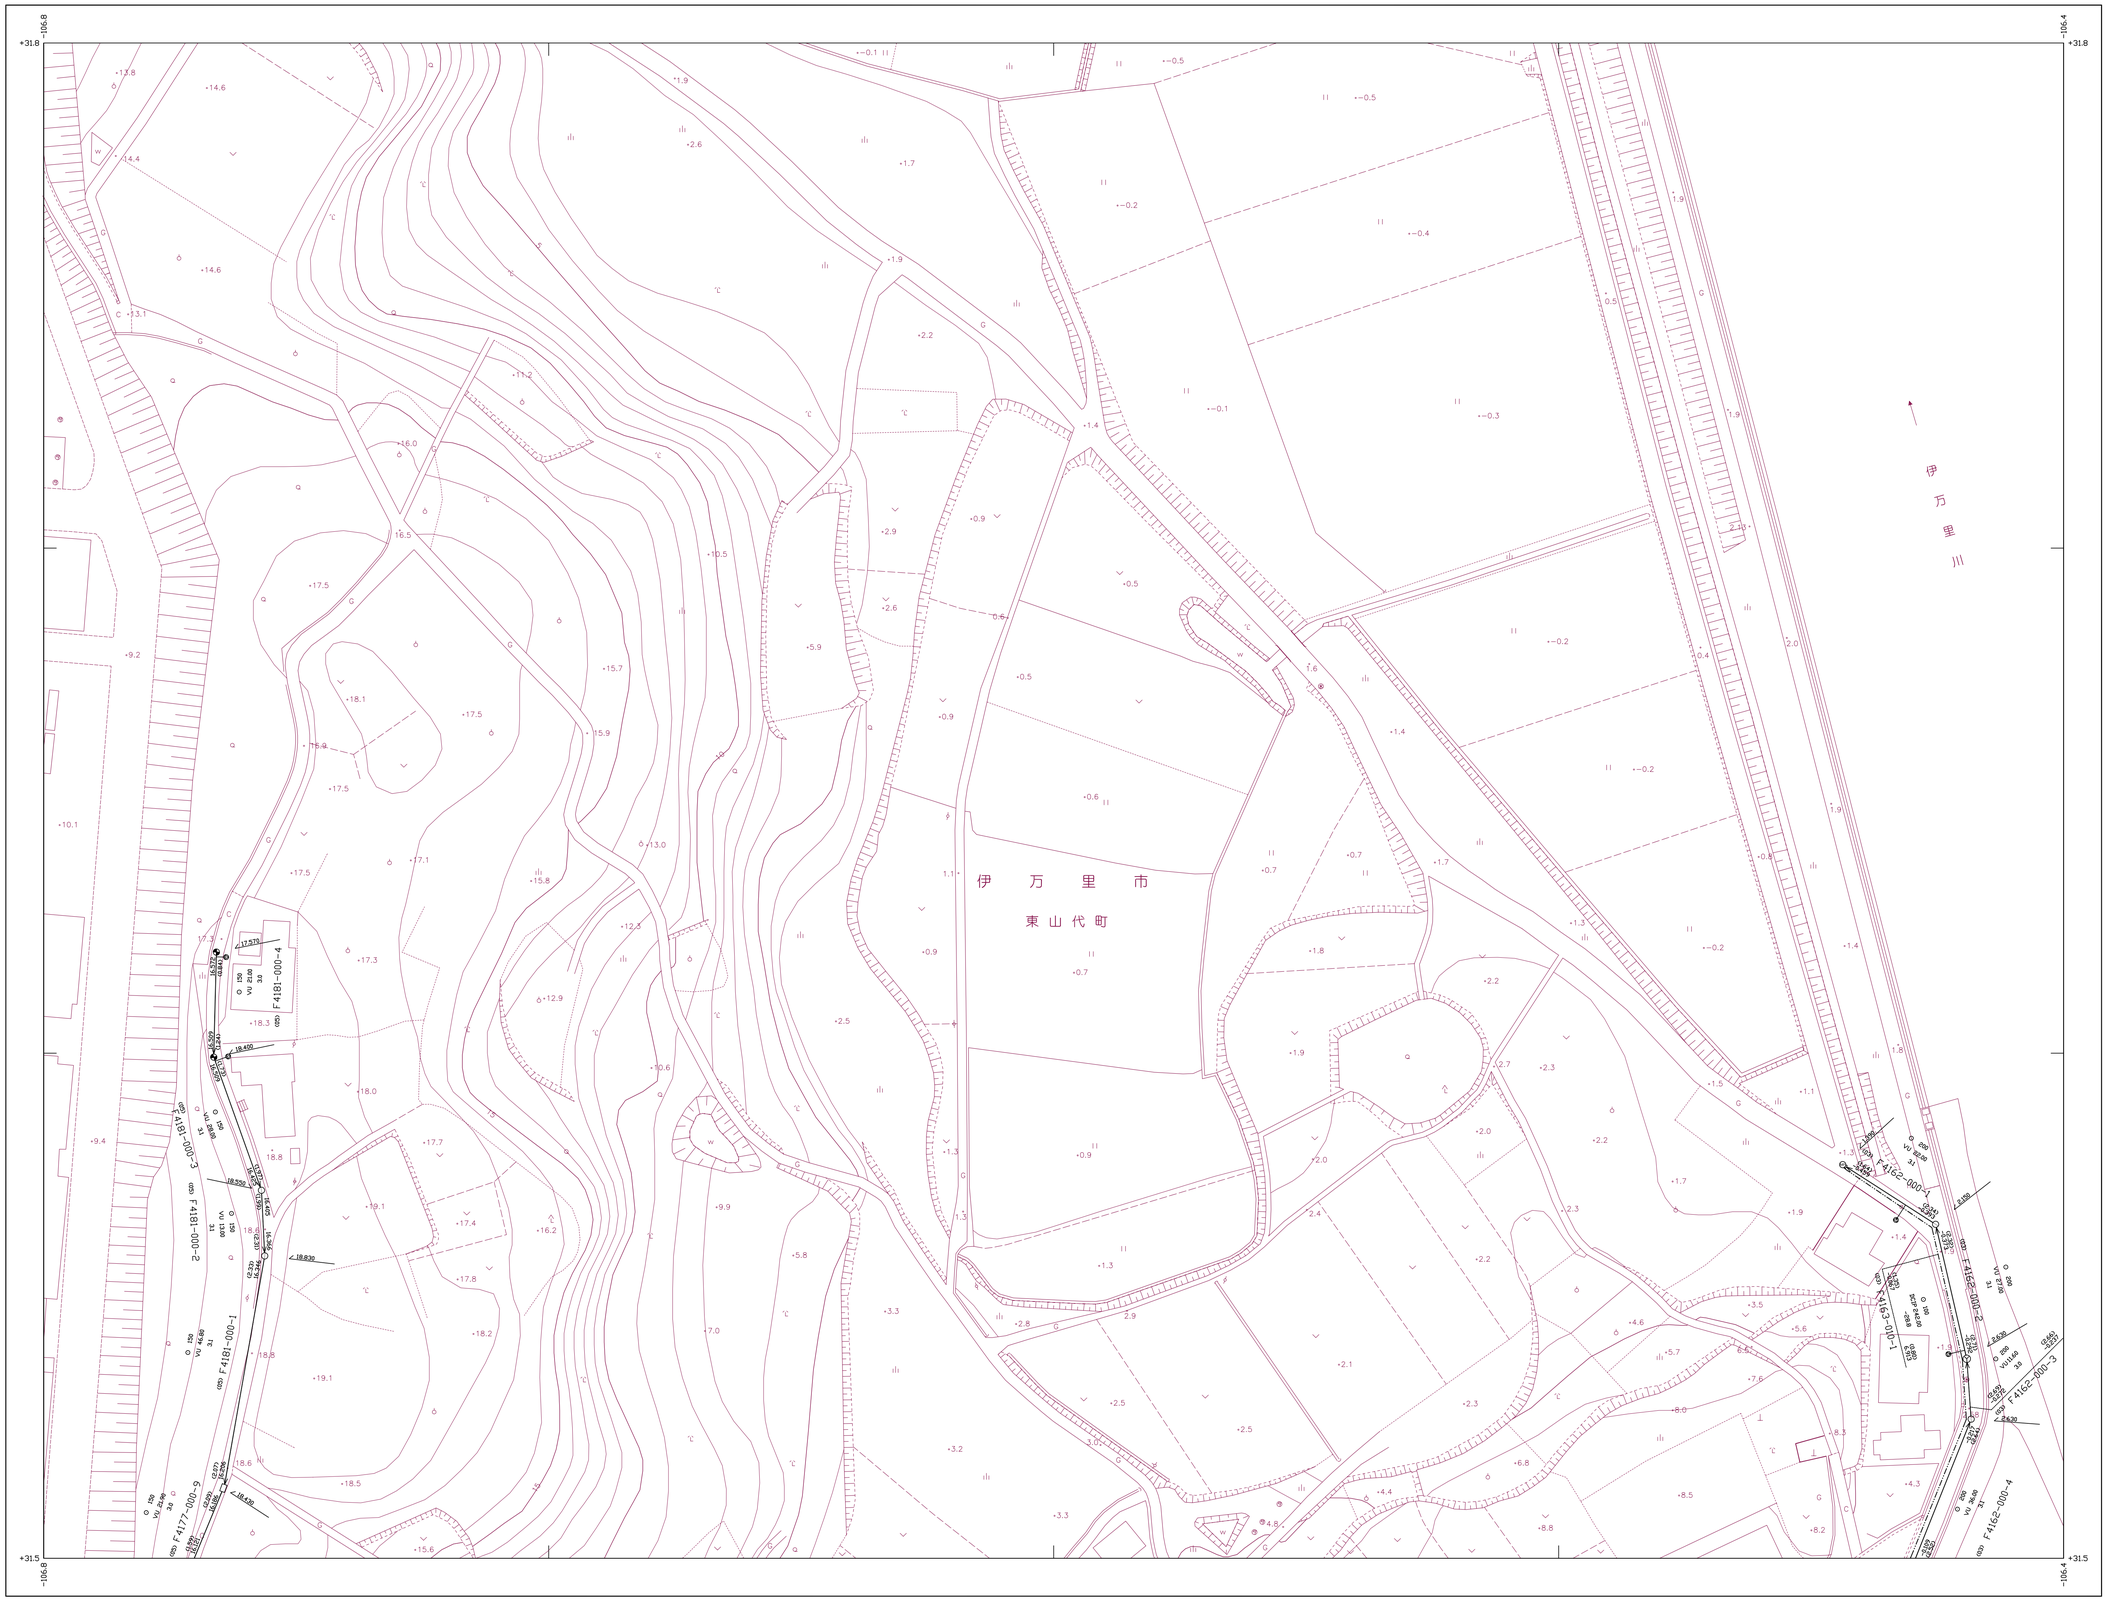

1：500

0 10 50 100m

伊万里市

22-12-2