22－23－1

伊万里市公共下水道台帳施設平面図

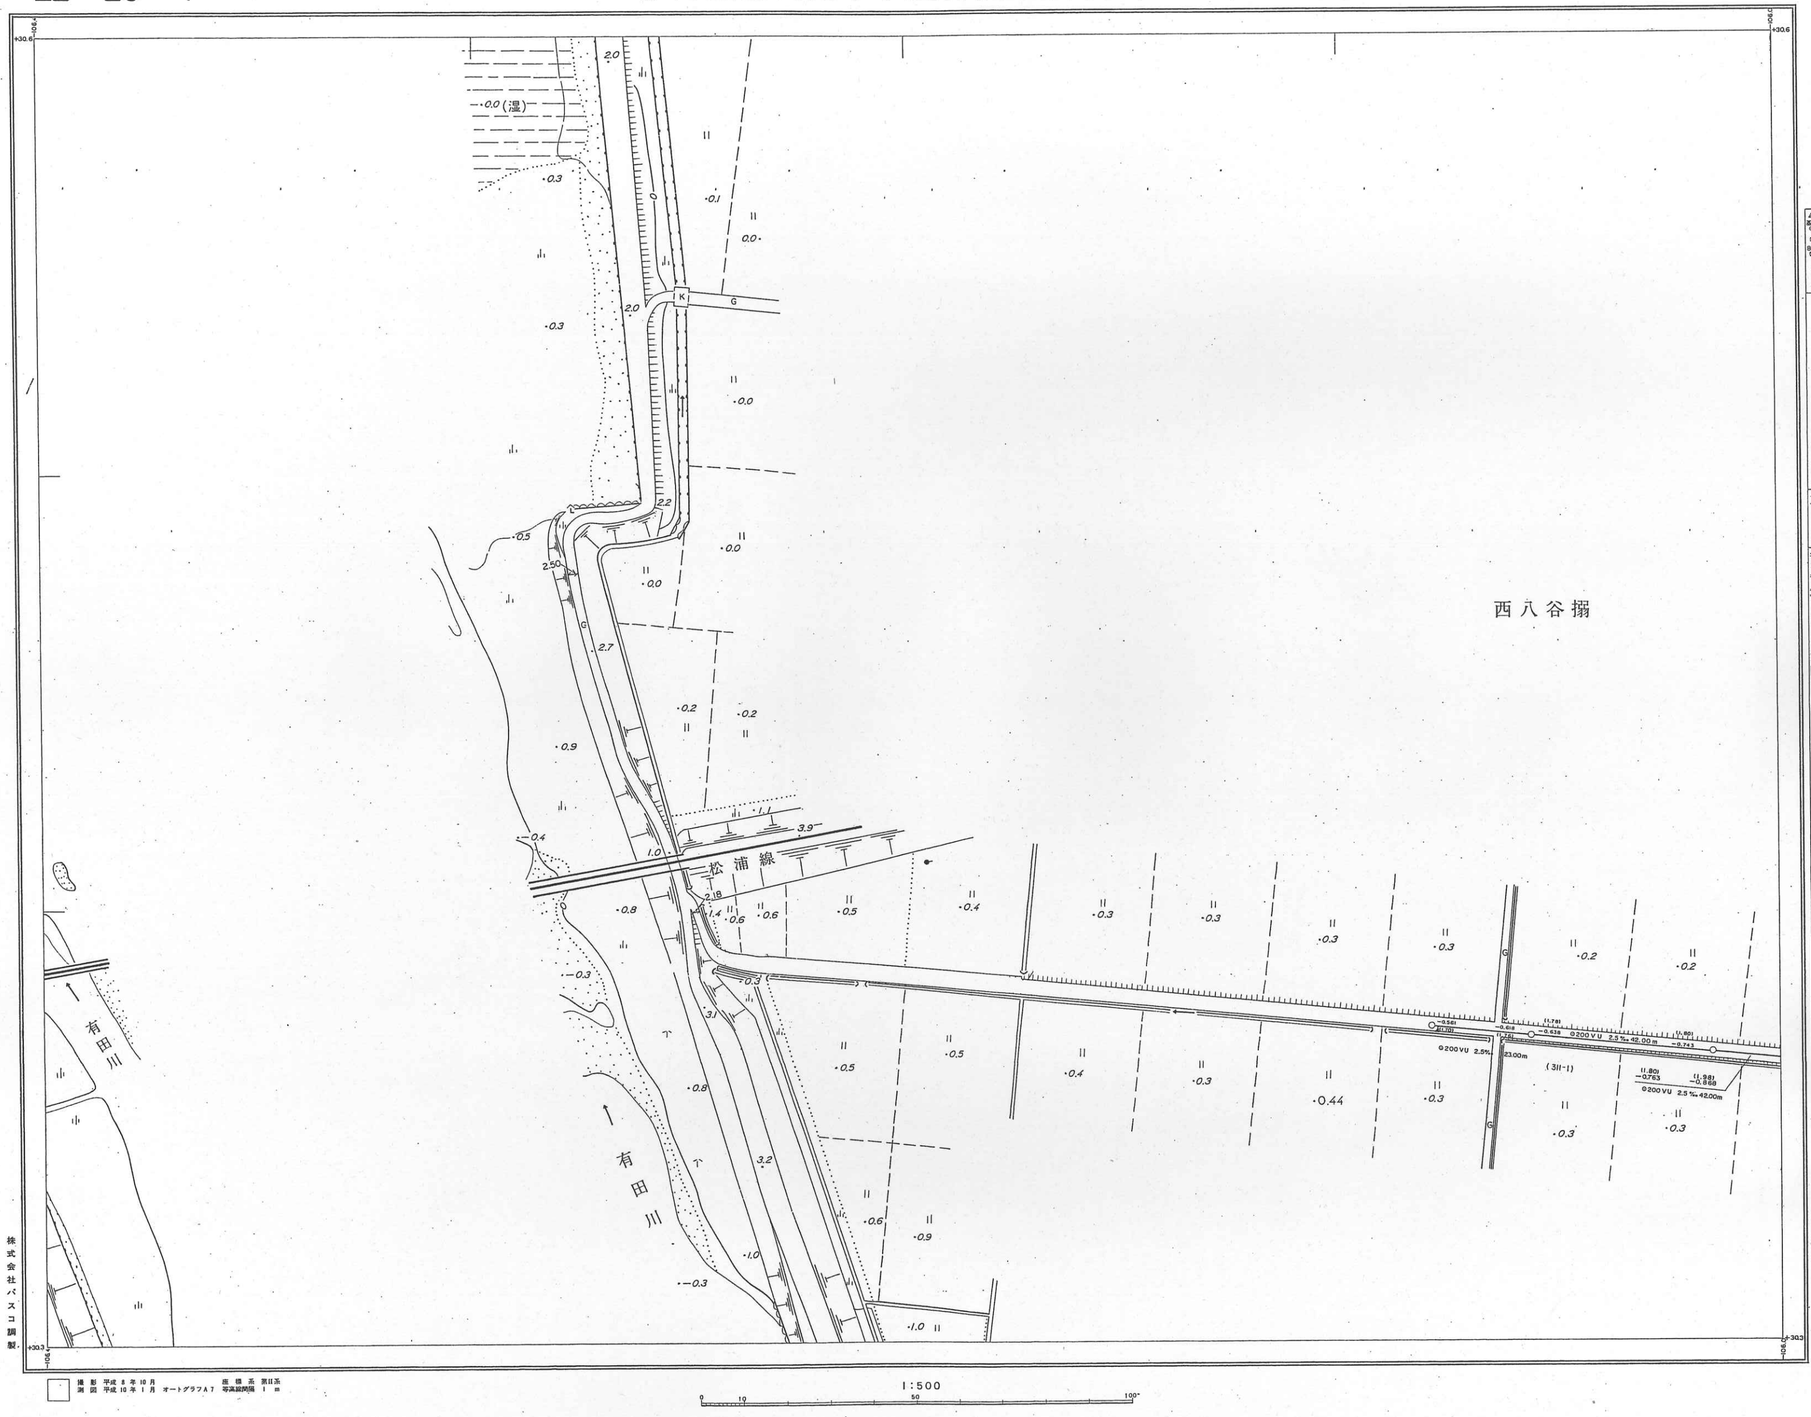

22-17		22-18
4	3	4
2	1	2
4	3	4
22-22		22-23

記号