23－13－3

伊万里市公共下水道台帳施設平面図

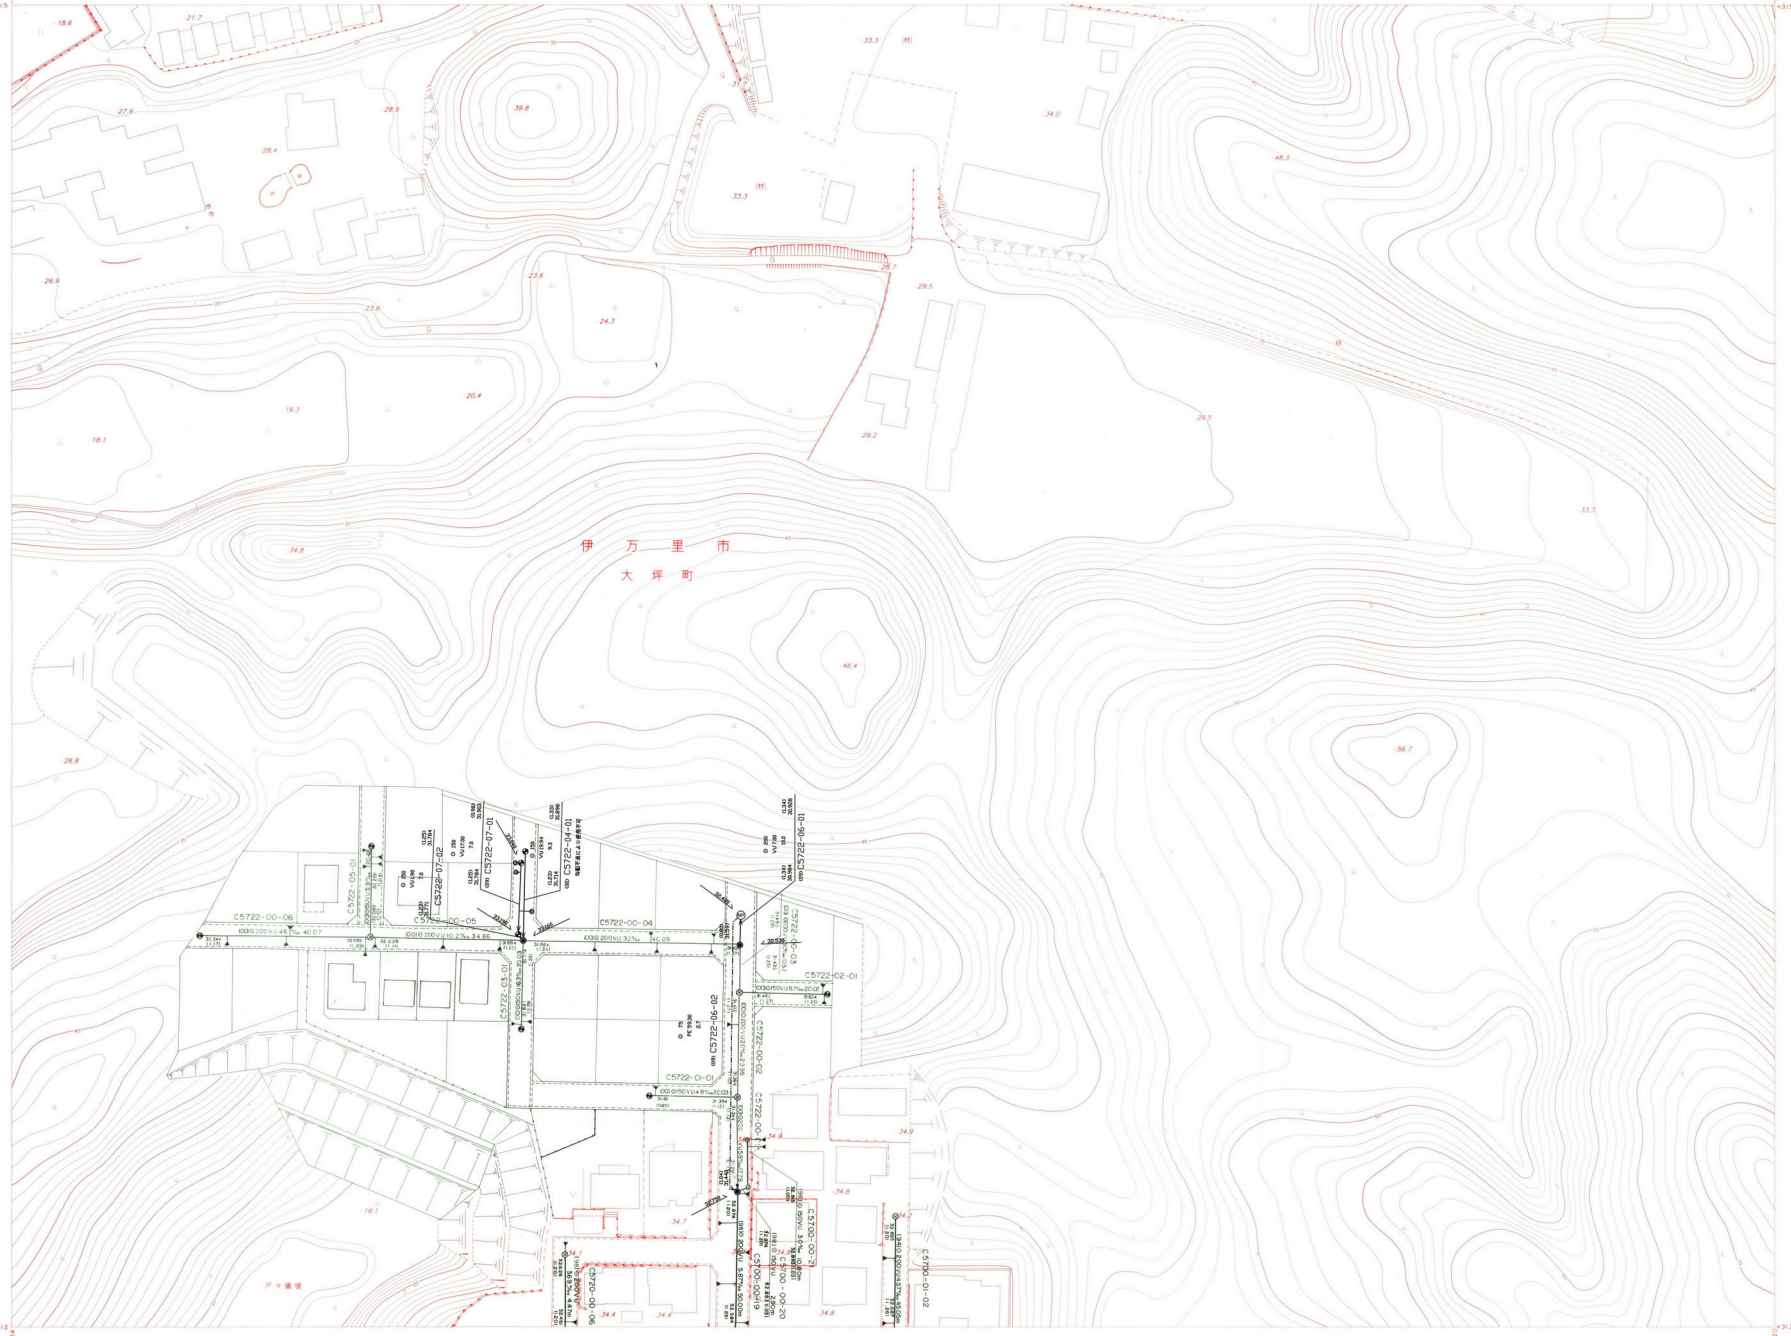

記　号

伊万里市

株式会社パスコ調製

撮影　平成8年10月
測図　平成10年1月　オートグラフA7　等高線間隔　1m
座標系　第Ⅱ系

1:500