


伊万里市公共下水道台帳施設平面図

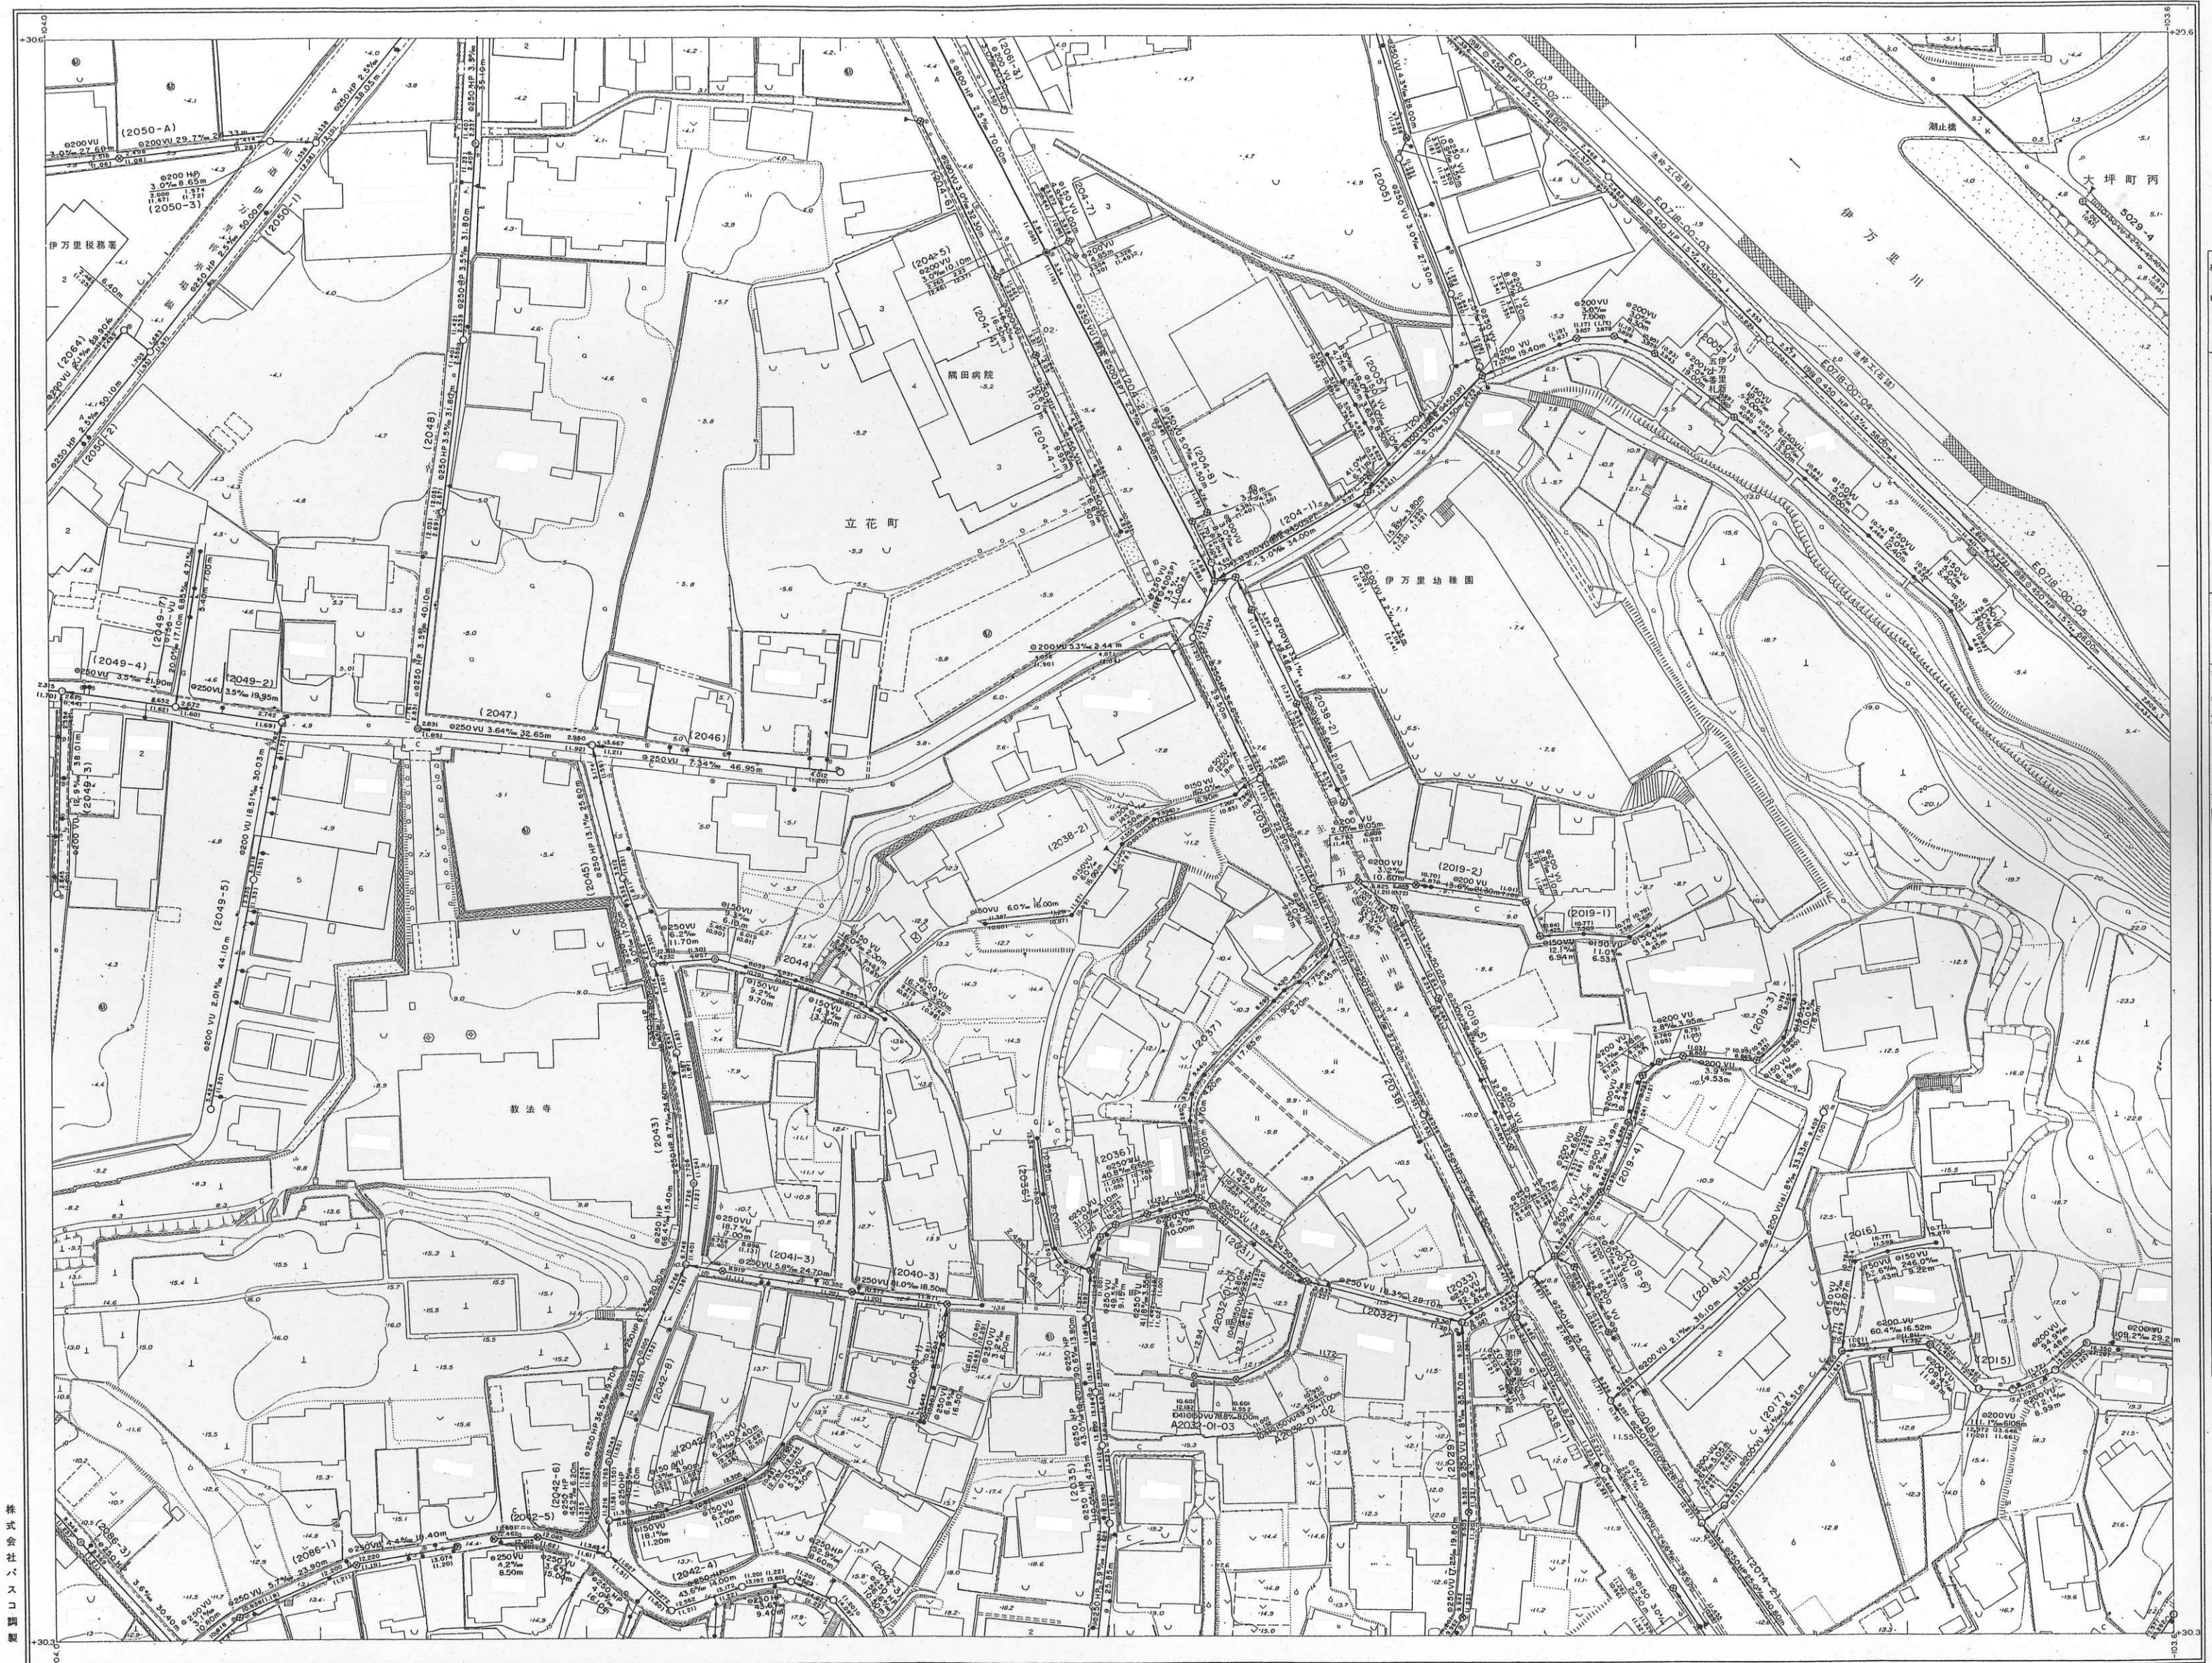

Grid reference table with coordinates: 22-20 23-16, 4 3 4, 2 1 2, 4 3 4, 22-25 23-21

Legend (記号) defining symbols for various features: A12.12 国庫河川, 12.12 基準点, 12.12B M 点, 12.12 天測標高, 神社, 寺院, 公民館, 公園, 学校, 病院, 商店, etc.

株式会社バスコ製

伊万里市

撮影 昭和三十五年十月
測図 昭和三十五年七月
修正 平成五年十月

1:500
0 10 50 100

この図は、建設省国土院院長の承認を得て、同院所管の測量図及び測量成果を使用して作成したものである。
(承認番号) 昭三五年九月九日第一三三號
(承認番号) 平五、九公第363号