29-11-4

伊万里市公共下水道台帳施設平面図

記号	種別
<-->	行政区界
	予定処理区域
	処理分区界
	排水区界
	幹線管渠
	枝線管渠
	取付管渠
◉	1号マンホール (内径90cm)
◎	2号マンホール (内径120cm)
○	3号マンホール (内径150cm)
◉	4号マンホール (内径180cm)
○	5号マンホール (内径200cm)
⊙	円形マンホール (内径75cm)
▭	特1号マンホール (内法60cm×90cm)
▣	特殊マンホール
◕	小口径マンホール
■	1号汚水桝 (内径350mm)
●	2号汚水桝 (内径450mm)
●	3号汚水桝 (内径700mm)
▲	特殊汚水桝
△	小口径桝 (内径150mm)
◘	小口径桝 (内径200mm)
Ⓨ	Y号汚水桝
○-○	圧送管
Ⓐ	空気抜き弁
Ⓢ	仕切弁
Ⓓ	泥吐き弁
▭	伏越し
○	円形管渠
▯	卵形管渠
3.595	地盤高
3.456	管底高
管形 管種 / 勾配 管渠番号 / 管径 管路長 管底高	
流水方向	副管無し
流水方向	副管有り

作製年月日	平成16年11月19日
補正年月日	平成17年10月28日
補正年月日	平成20年 2月29日
補正年月日	平成21年 3月19日

株式会社パスコ調整

29-11-1	29-11-2	29-12-1
29-11-3	29-11-4	29-12-3
29-16-1	29-16-2	29-17-1

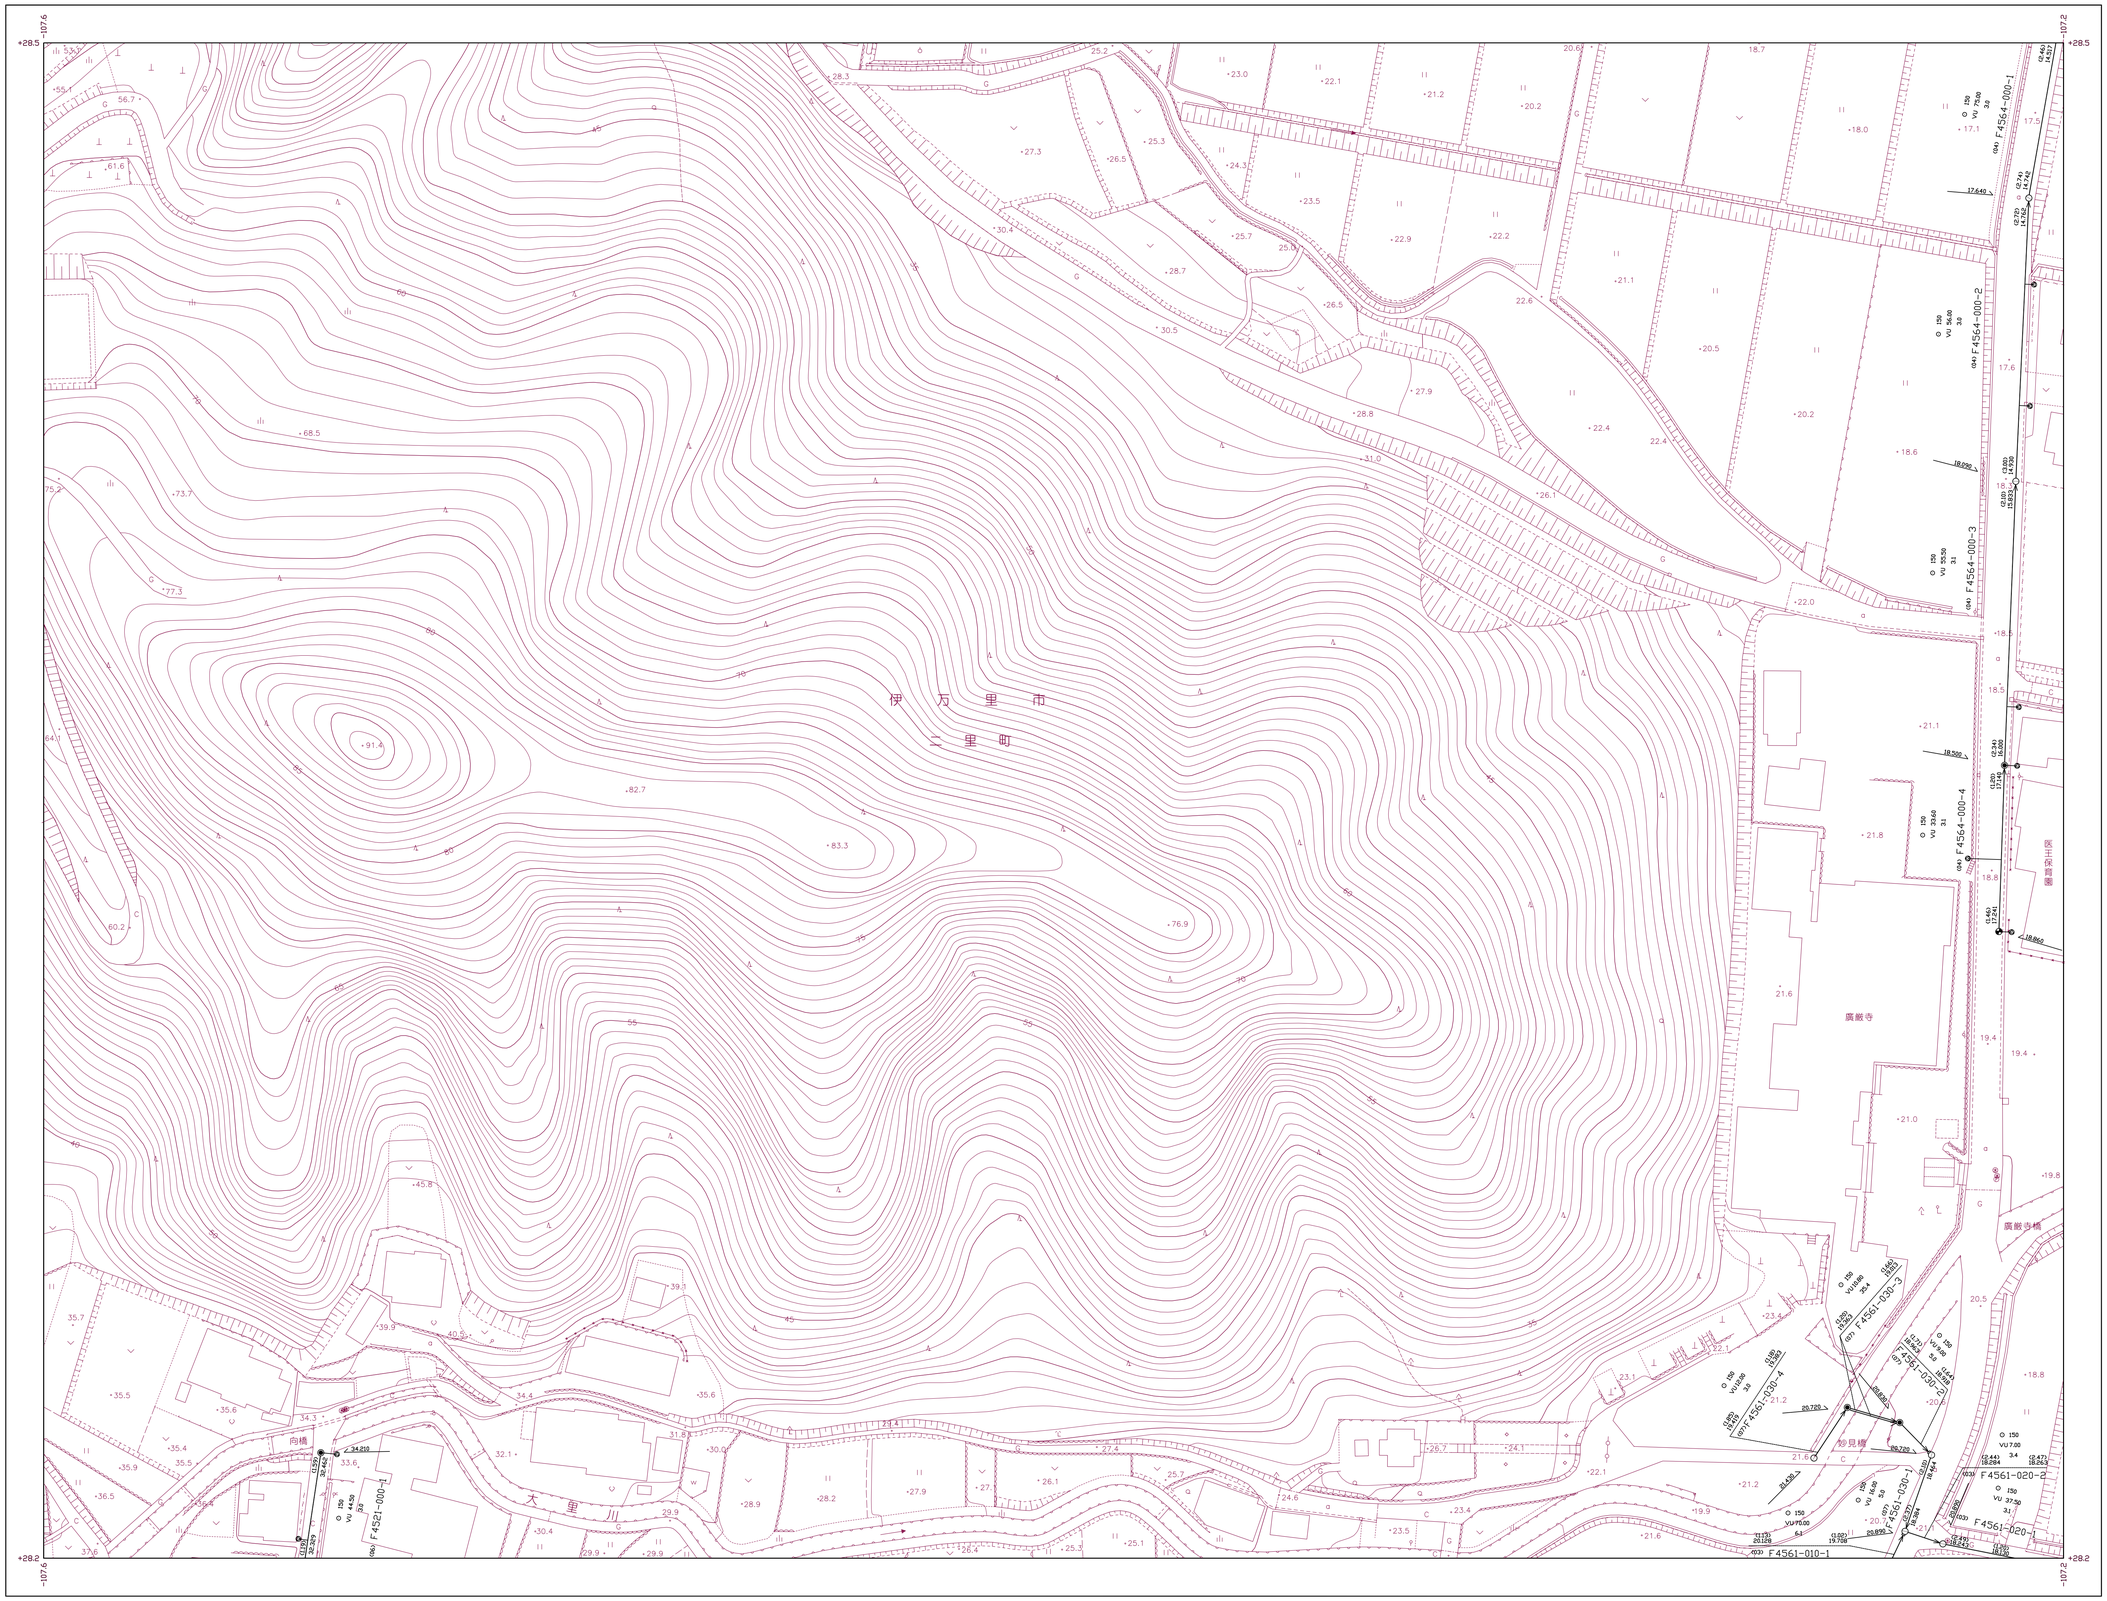

伊万里市

29-11-4