伊万里市公共下水道台帳施設平面図

29-11-2	29-12-1	29-12-2
29-11-4	29-12-3	29-12-4
29-16-2	29-17-1	29-17-2

記号	種別
	行政区界
	予定処理区域
	処理分区界
	排水区界
	幹線管渠
	枝線管渠
	取付管渠
	1号マンホール (内径90cm)
	2号マンホール (内径120cm)
	3号マンホール (内径150cm)
	4号マンホール (内径180cm)
	5号マンホール (内径200cm)
	円形マンホール (内径75cm)
	特1号マンホール (内法60cm×90cm)
	特殊マンホール
	小口径マンホール
	1号汚水桝 (内径350mm)
	2号汚水桝 (内径450mm)
	3号汚水桝 (内径700mm)
	特殊汚水桝
	小口径桝 (内径150mm)
	小口径桝 (内径200mm)
	Y号汚水桝
	圧送管
	空気抜き弁
	仕切弁
	泥吐き弁
	伏越し
	円形管渠
	卵形管渠
3.595	地盤高
3.456	管底高
管形 管種 / 勾配 / 管径 管路長 / 管底高 管渠番号 管底高	
流水方向	副管無し
流水方向	副管有り

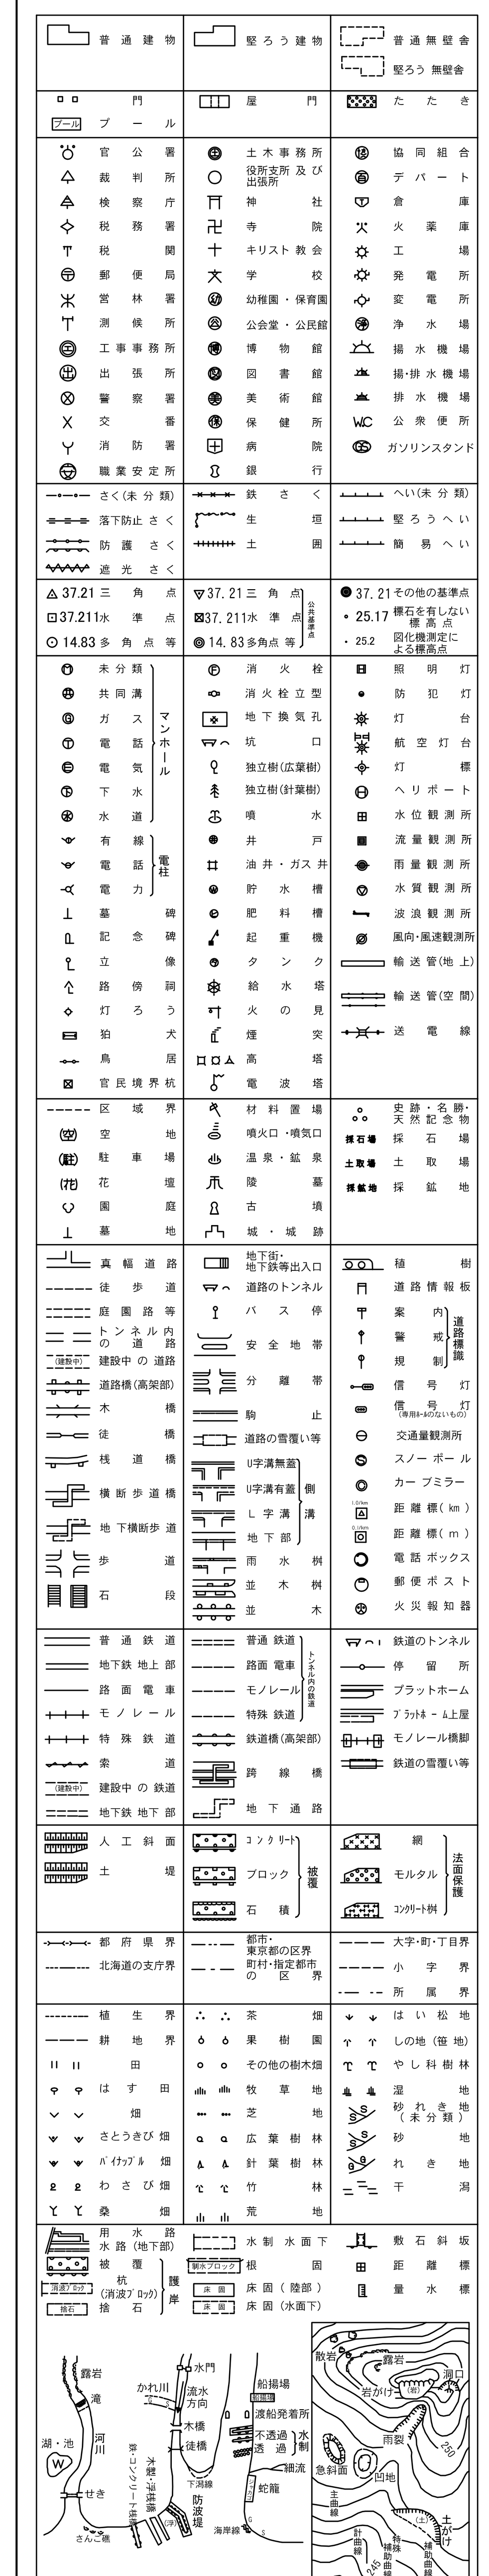

1：500

作製年月日	平成１２年１２月２８日
補正年月日	平成１４年　３月１５日
補正年月日	平成１４年１０月３１日
補正年月日	平成１６年１１月１９日
補正年月日	平成１７年１０月２８日

株式会社パスコ調整

伊万里市