29-12-4

伊万里市公共下水道台帳施設平面図

	29-12-2	
29-12-3	29-12-4	
	29-17-2	

記　号	種　別
——<->——	行 政 区 界
—— - ——	予定処理区域
—— - - ——	処理分区界
—— - - - ——	排 水 区 界
━━━➤	幹 線 管 渠
——→	枝 線 管 渠
———	取 付 管 渠
◉	1号マンホール（内径９０ｃｍ）
◎	２号マンホール（内径１２０ｃｍ）
○	３号マンホール（内径１５０ｃｍ）
◉	４号マンホール（内径１８０ｃｍ）
○	５号マンホール（内径２００ｃｍ）
⊖	円形マンホール（内径７５ｃｍ）
□	特１号マンホール（内法６０ｃｍ×９０ｃｍ）
⊡	特殊マンホール
◕	小口径マンホール
■	１ 号 汚 水 桝（内径３５０mm）
●	２ 号 汚 水 桝（内径４５０mm）
◓	３ 号 汚 水 桝（内径７００mm）
▲	特 殊 汚 水 桝
△	小 口 径 桝（内径１５０mm）
△	小 口 径 桝（内径２００mm）
Ⓨ	Ｙ号汚水桝
—○—○—	圧 送 管
Ⓐ	空気抜き弁
Ⓗ	仕　切　弁
Ⓓ	泥 吐 き 弁
□═□	伏　越　し
○	円 形 管 渠
0	卵 形 管 渠
3.595	地 盤 高
3.456	管 底 高

管形　管種　　勾配　　管径　管路長
管底高　管渠番号　管底高

流水方向　副管無し
流水方向　副管有り

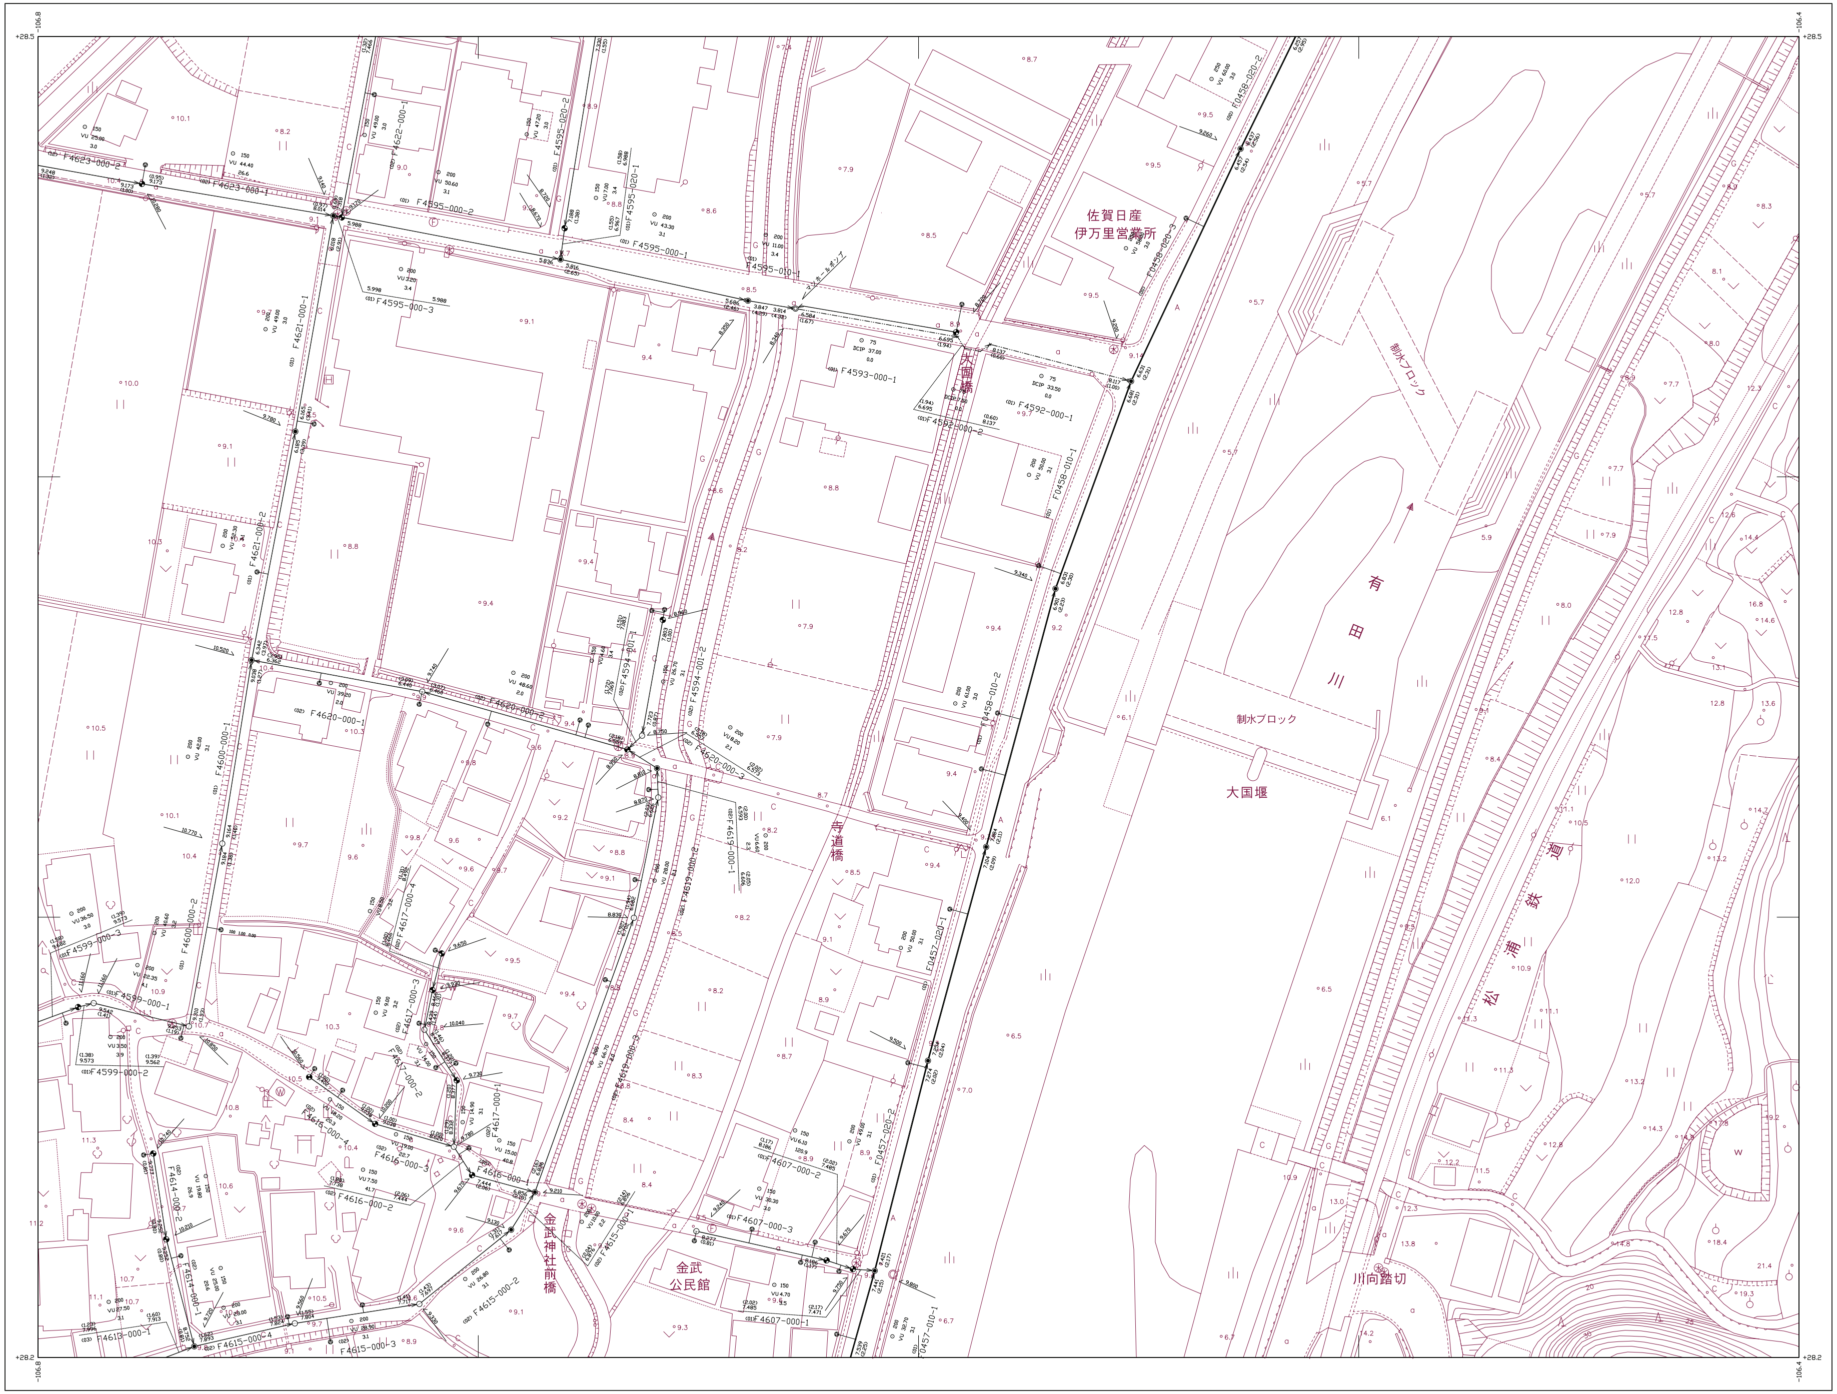

+28.5
-106.8
-106.4
+28.2
佐賀日産
伊万里営業所
有
田
川
制水ブロック
大国堰
松
浦
鉄
道
大国橋
寺道橋
金武神社前橋
金武公民館
川向踏切
F4623-000-1
F4623-000-2
F4622-000-1
F4621-000-1
F4621-000-2
F4620-000-1
F4620-000-2
F4620-000-3
F4595-000-1
F4595-000-2
F4595-000-3
F4595-010-1
F4595-020-1
F4595-020-2
F4594-000-1
F4594-000-2
F4593-000-1
F4593-000-2
F4592-000-1
F0458-010-1
F0458-010-2
F0458-020-2
F0458-020-3
F4600-000-1
F4600-000-2
F4599-000-1
F4599-000-2
F4599-000-3
F4619-000-1
F4619-000-2
F4619-000-3
F4617-000-1
F4617-000-2
F4617-000-3
F4617-000-4
F4616-000-1
F4616-000-2
F4616-000-3
F4616-000-4
F4615-000-1
F4615-000-2
F4615-000-3
F4615-000-4
F4614-000-1
F4614-000-2
F4613-000-1
F4607-000-1
F4607-000-2
F4607-000-3
F0457-010-1
F0457-020-1
F0457-020-2

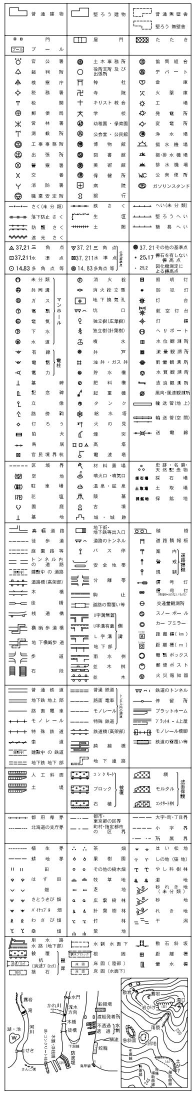

伊
万
里
市

作製年月日	平成１２年１２月２８日
補正年月日	平成１４年　３月１５日
補正年月日	平成１４年１０月３１日
補正年月日	平成１６年１１月１９日

株式会社パスコ調整

1：500

0　10　50　100m

29-12-4