伊万里市公共下水道台帳施設平面図

記号	種別
	行政区界
	予定処理区域
	処理分区界
	排水区界
	幹線管渠
	枝線管渠
	取付管渠
	1号マンホール（内径90cm）
	2号マンホール（内径120cm）
	3号マンホール（内径150cm）
	4号マンホール（内径180cm）
	5号マンホール（内径200cm）
	円形マンホール（内径75cm）
	特1号マンホール（内径60cm×90cm）
	特殊マンホール
	小口径マンホール
	1号汚水桝（内径350mm）
	2号汚水桝（内径450mm）
	3号汚水桝（内径700mm）
	特殊汚水桝
	小口径桝（内径150mm）
	小口径桝（内径200mm）
	Y号汚水桝
	圧送管
	空気抜き弁
	仕切弁
	泥吐き弁
	伏越し
	円形管渠
	卵形管渠
3.595	地盤高
3.456	管底高

管形 管種 勾配 管径 管路長
管底高 管渠番号 管底高

流水方向 副管無し
流水方向 副管有り

作製年月日	平成１２年１２月２８日
補正年月日	平成１４年　３月１５日
補正年月日	平成１４年１０月３１日
補正年月日	平成１６年１１月１９日
補正年月日	平成１７年１０月２８日

株式会社パスコ調整

29-16-2	29-17-1	29-17-2
	29-17-3	

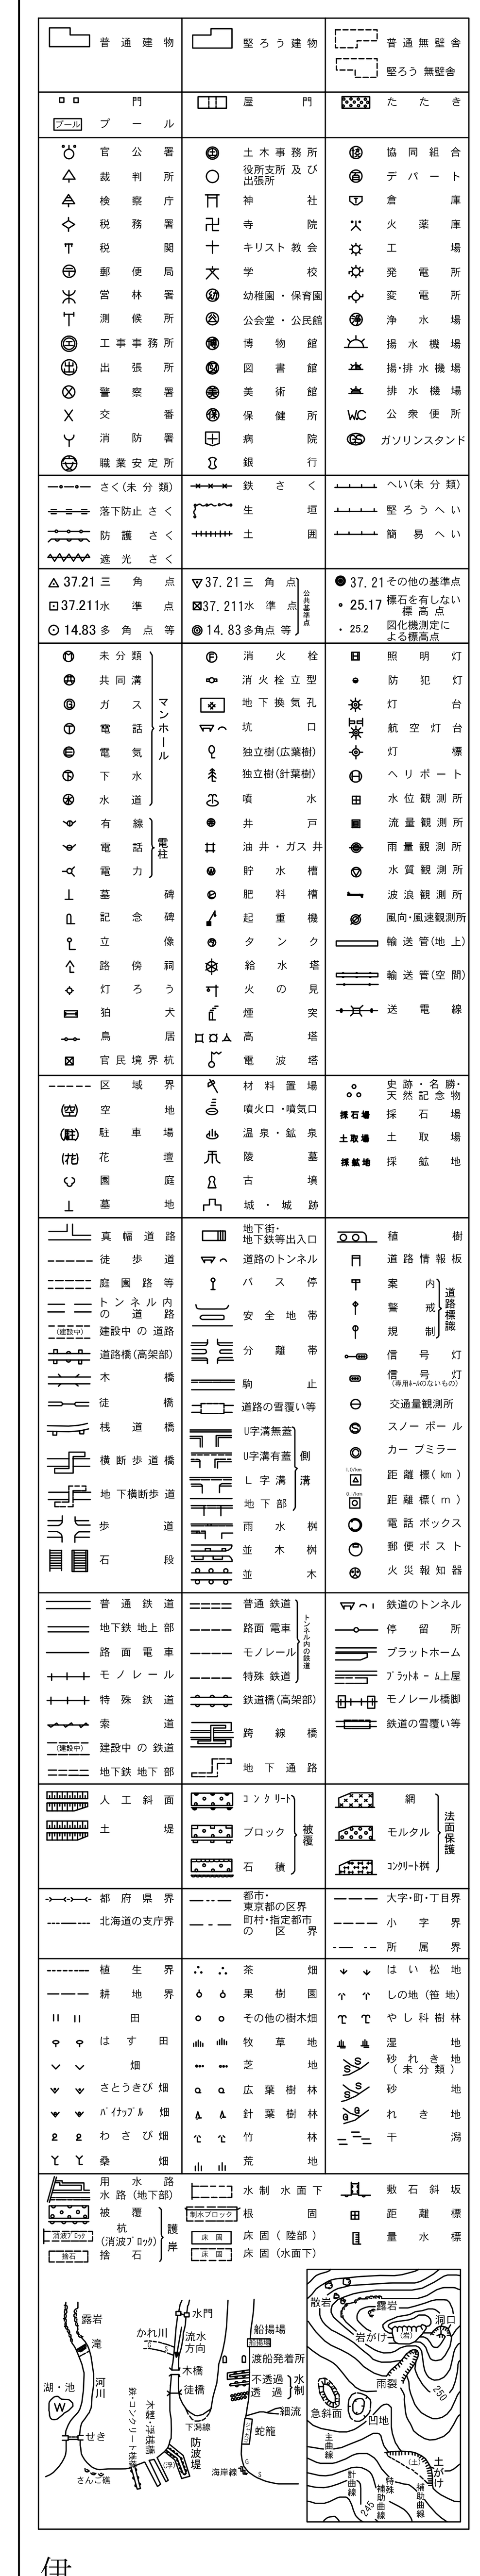

1：500

伊万里市