30-12-1

# 伊万里市公共下水道台帳施設平面図

| | | |
|---|---|---|
| 30-6-4 | 30-7-3 | |
| 30-11-2 | 30-12-1 | |
| 30-11-4 | 30-12-3 | |

| 記号 | 種別 |
|---|---|
| —<·>— | 行政区界 |
| — - — | 予定処理区域 |
| — - - — | 処理分区界 |
| — - - - — | 排水区界 |
| ➡ | 幹線管渠 |
| → | 枝線管渠 |
| — | 取付管渠 |
| ◉ | 1号マンホール（内径９０ｃｍ） |
| ◎ | 2号マンホール（内径１２０ｃｍ） |
| ○ | 3号マンホール（内径１５０ｃｍ） |
| ◉ | 4号マンホール（内径１８０ｃｍ） |
| ○ | 5号マンホール（内径２００ｃｍ） |
| ⊖ | 円形マンホール（内径７５ｃｍ） |
| □ | 特1号マンホール（内法６０ｃｍ×９０ｃｍ） |
| ▣ | 特殊マンホール |
| ◕ | 小口径マンホール |
| ■ | 1 号 汚 水 桝（内径３５０mm） |
| ● | 2 号 汚 水 桝（内径４５０mm） |
| ● | 3 号 汚 水 桝（内径７００mm） |
| ▲ | 特殊汚水桝 |
| △ | 小口径桝（内径１５０mm） |
| △ | 小口径桝（内径２００mm） |
| Ⓨ | Y号汚水桝 |
| —○—○— | 圧送管 |
| Ⓐ | 空気抜き弁 |
| Ⓗ | 仕切弁 |
| Ⓓ | 泥吐き弁 |
| □═□ | 伏越し |
| | |
| | |
| ○ | 円形管渠 |
| 0 | 卵形管渠 |
| 3.595 | 地盤高 |
| 3.456 | 管底高 |

管形 管種　勾配　管径 管路長
管底高　管渠番号　管底高

流水方向 副管無し

流水方向 副管有り

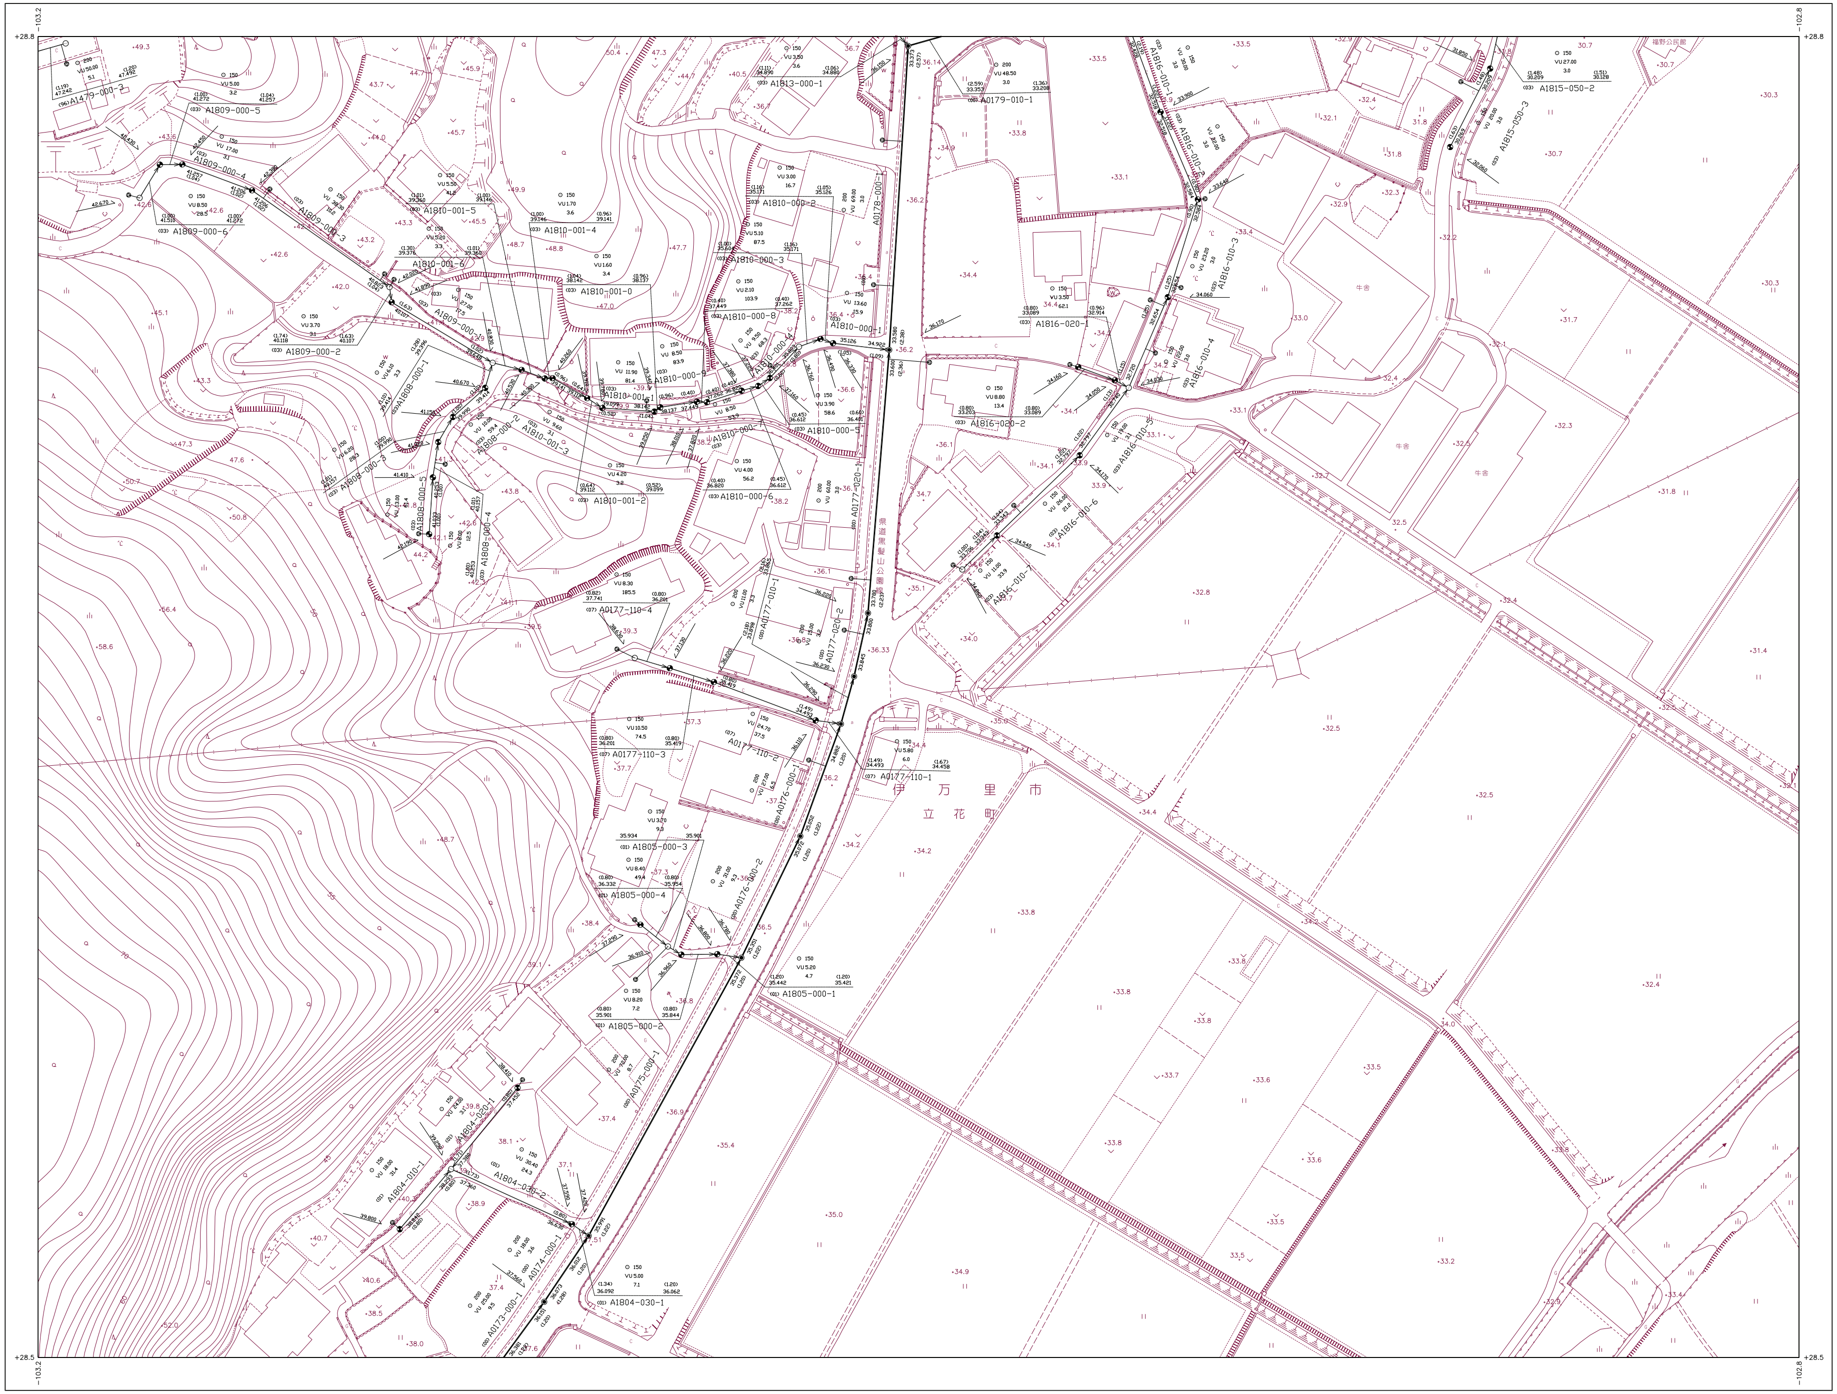

伊 万 里 市
立 花 町
A1809-000-5
A1809-000-4
A1809-000-6
A1809-000-2
A1810-001-5
A1810-001-4
A1810-001-6
A1810-001-0
A1810-000-2
A1810-000-3
A1810-000-8
A1810-000-1
A1810-000-9
A1810-000-5
A1810-000-6
A1810-001-2
A1813-000-1
A0179-010-1
A1815-050-2
A1815-050-3
A1816-010-1
A1816-010-3
A1816-010-4
A1816-010-5
A1816-010-6
A1816-010-7
A1816-020-1
A1816-020-2
A0178-000-1
A0177-020-1
A0177-010-1
A0177-020-2
A0177-110-4
A0177-110-3
A0177-110-2
A0177-110-1
A0176-000-1
A0176-000-2
A1805-000-3
A1805-000-4
A1805-000-1
A1805-000-2
A0175-000-1
A1804-020-1
A1804-010-1
A1804-030-2
A1804-030-1
A0174-000-1
A0173-000-1
A1479-000-3
A1808-000-1
A1808-000-3
A1808-000-5
A1808-000-4
A1808-000-2
牛舎
+28.8
+28.5
-103.2
-102.8

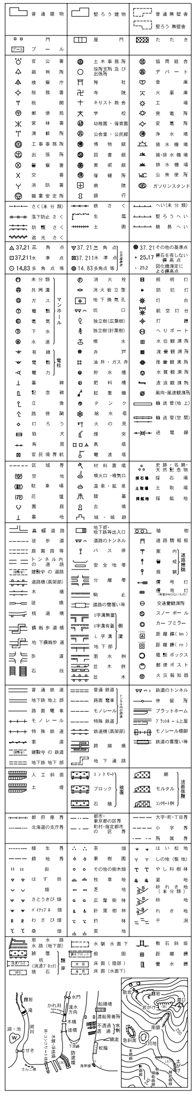

1：500

0 10 50 100m

伊
万
里
市

30-12-1

| | |
|---|---|
| 作製年月日 | 平成１２年０３月３１日 |
| 補正年月日 | 平成１４年１０月３１日 |
| 補正年月日 | 平成１６年１１月１９日 |
| 補正年月日 | 平成２１年　３月１９日 |
| | |

株式会社パスコ調整