
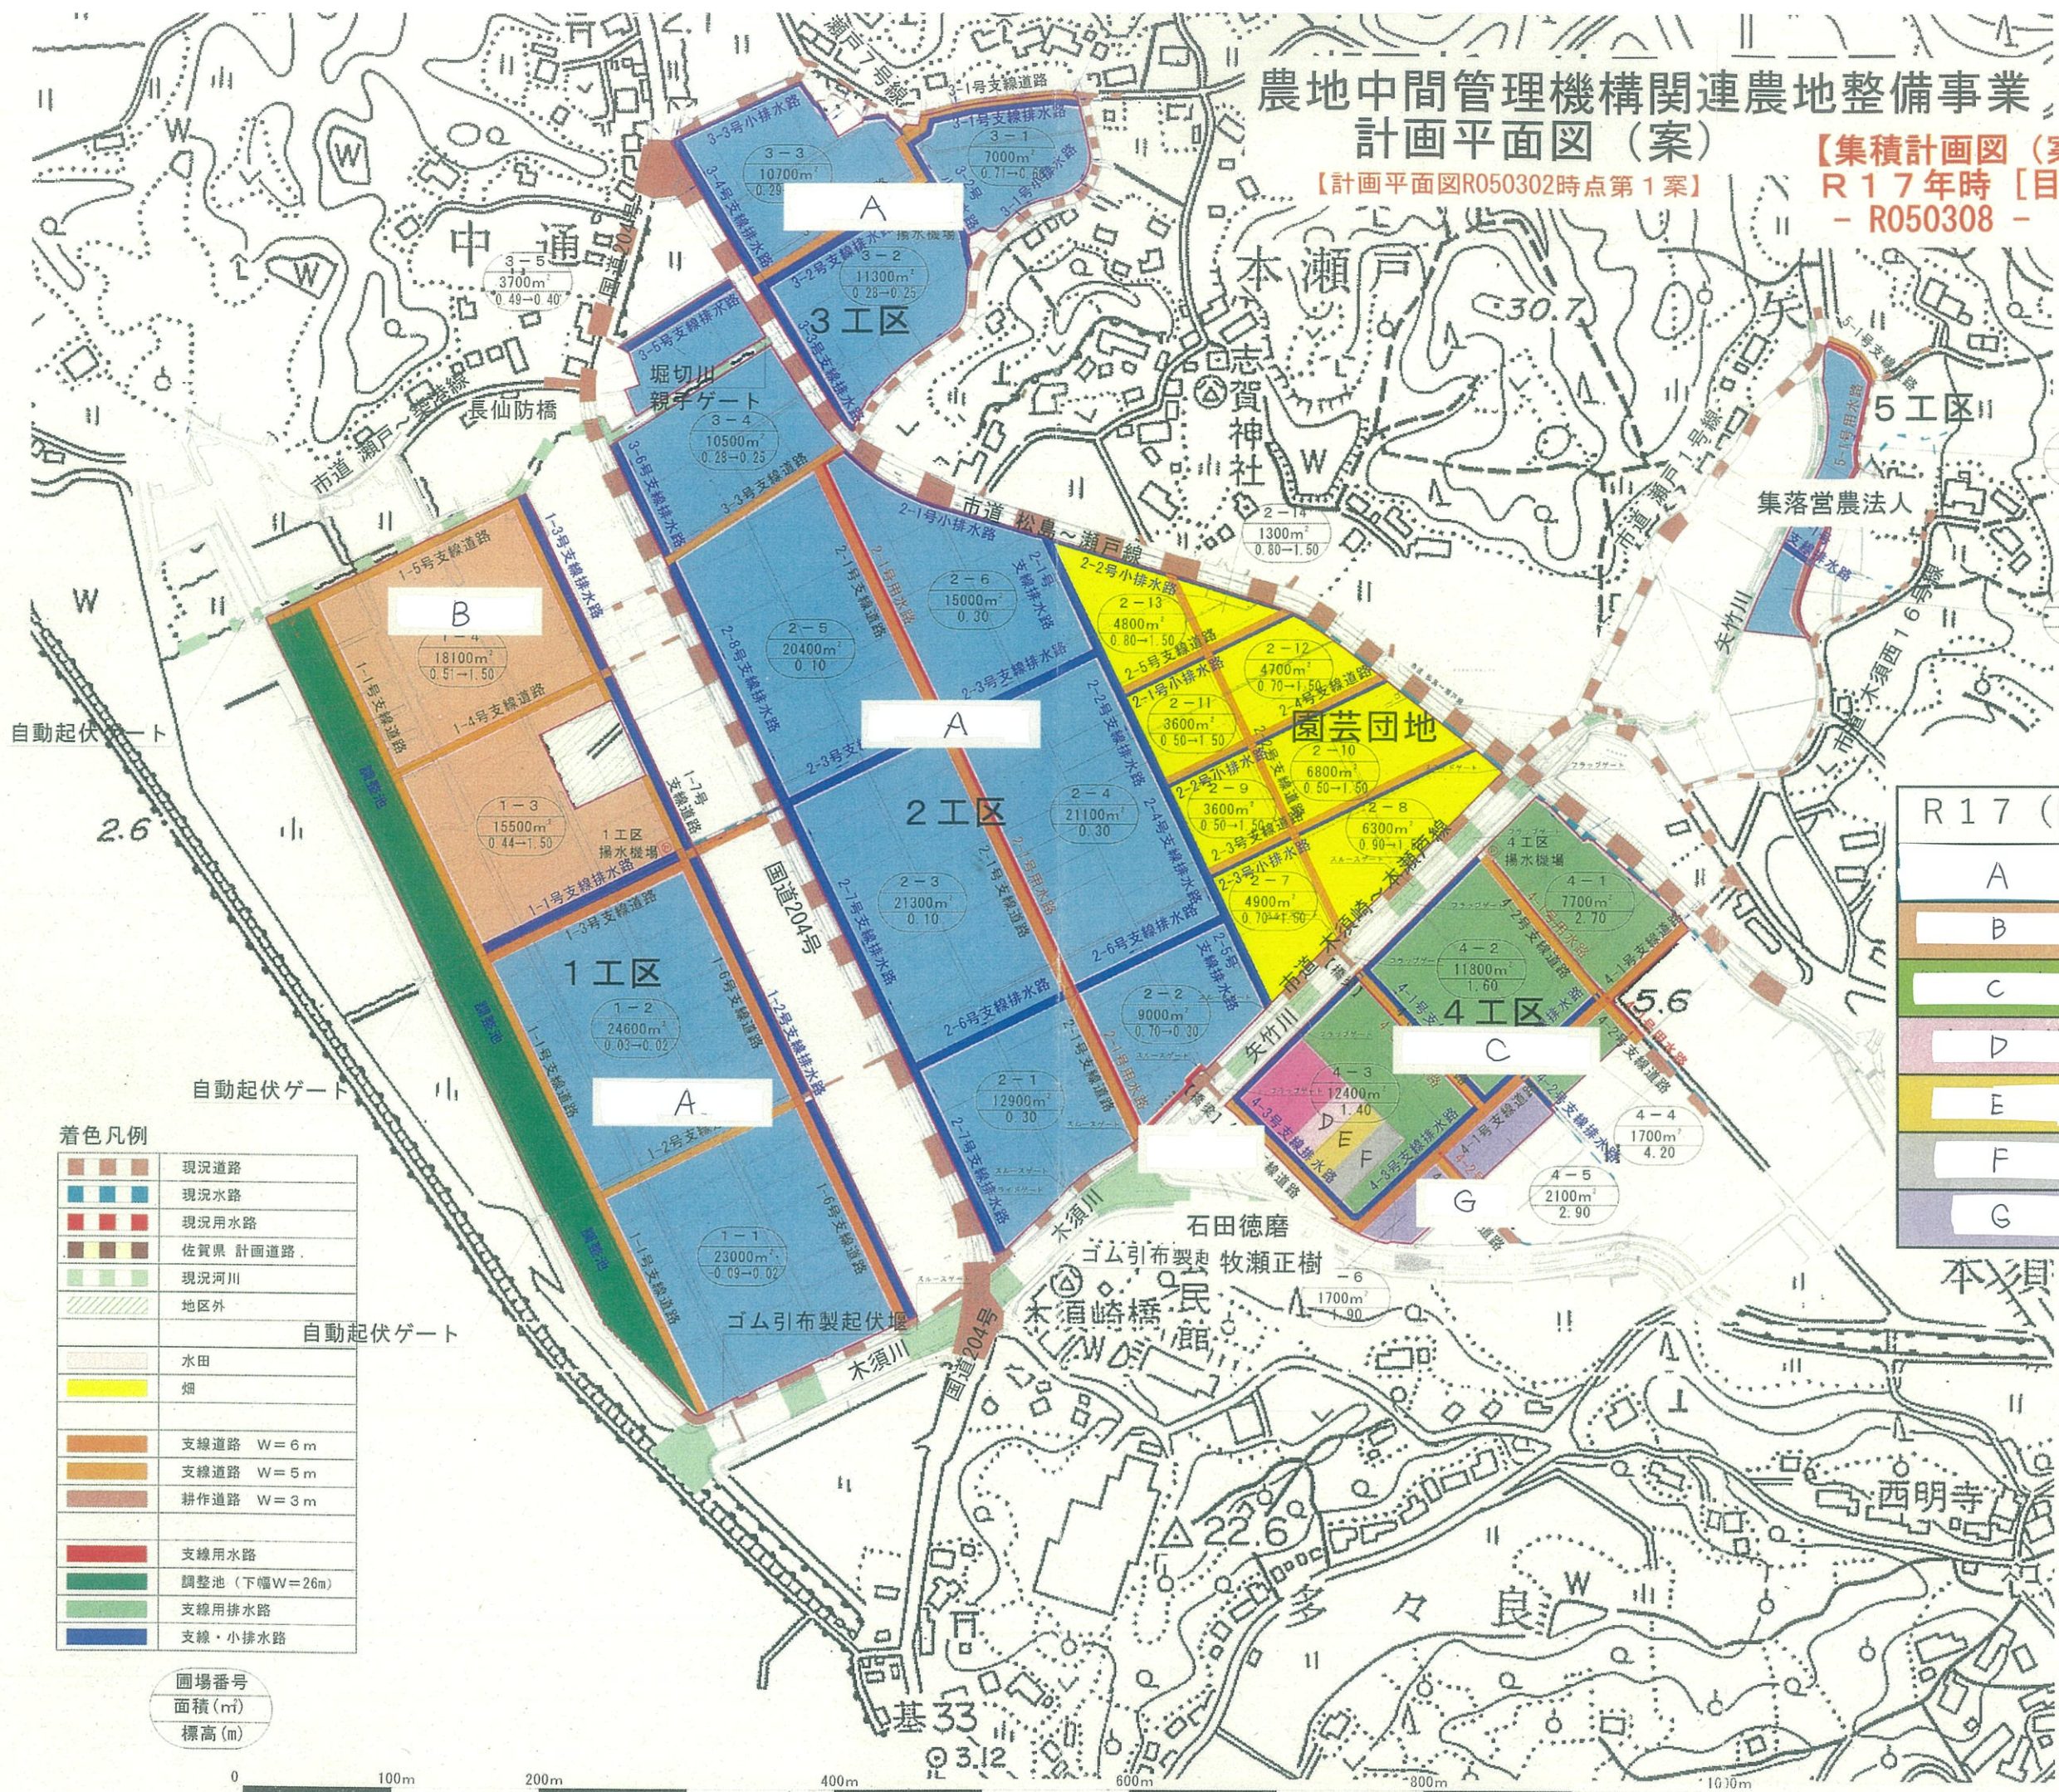


農地中間管理機構関連農地整備事業 計画平面図（案）

【計画平面図R050302時点第1案】

【集積計画図（案）】
R17年時【目標】
- R050308 -

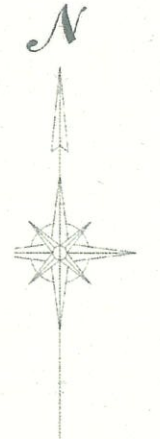

面積は概数

R17（目標時）ha	
A	20.0
B	3.2
C	2.9
D	0.3
E	0.1
F	0.1
G	0.4

着色凡例

	現況道路
	現況水路
	現況用水路
	佐賀県 計画道路
	現況河川
	地区外
	水田
	畑
	支線道路 W=6m
	支線道路 W=5m
	耕作道路 W=3m
	支線用水路
	調整池（下幅W=26m）
	支線排水路
	支線・小排水路

圃場番号
面積(m²)
標高(m)

