


令和8年度 府招川河川改修工事に伴う 古川送配水線（共栄橋水管橋）送配水管路設計業務委託

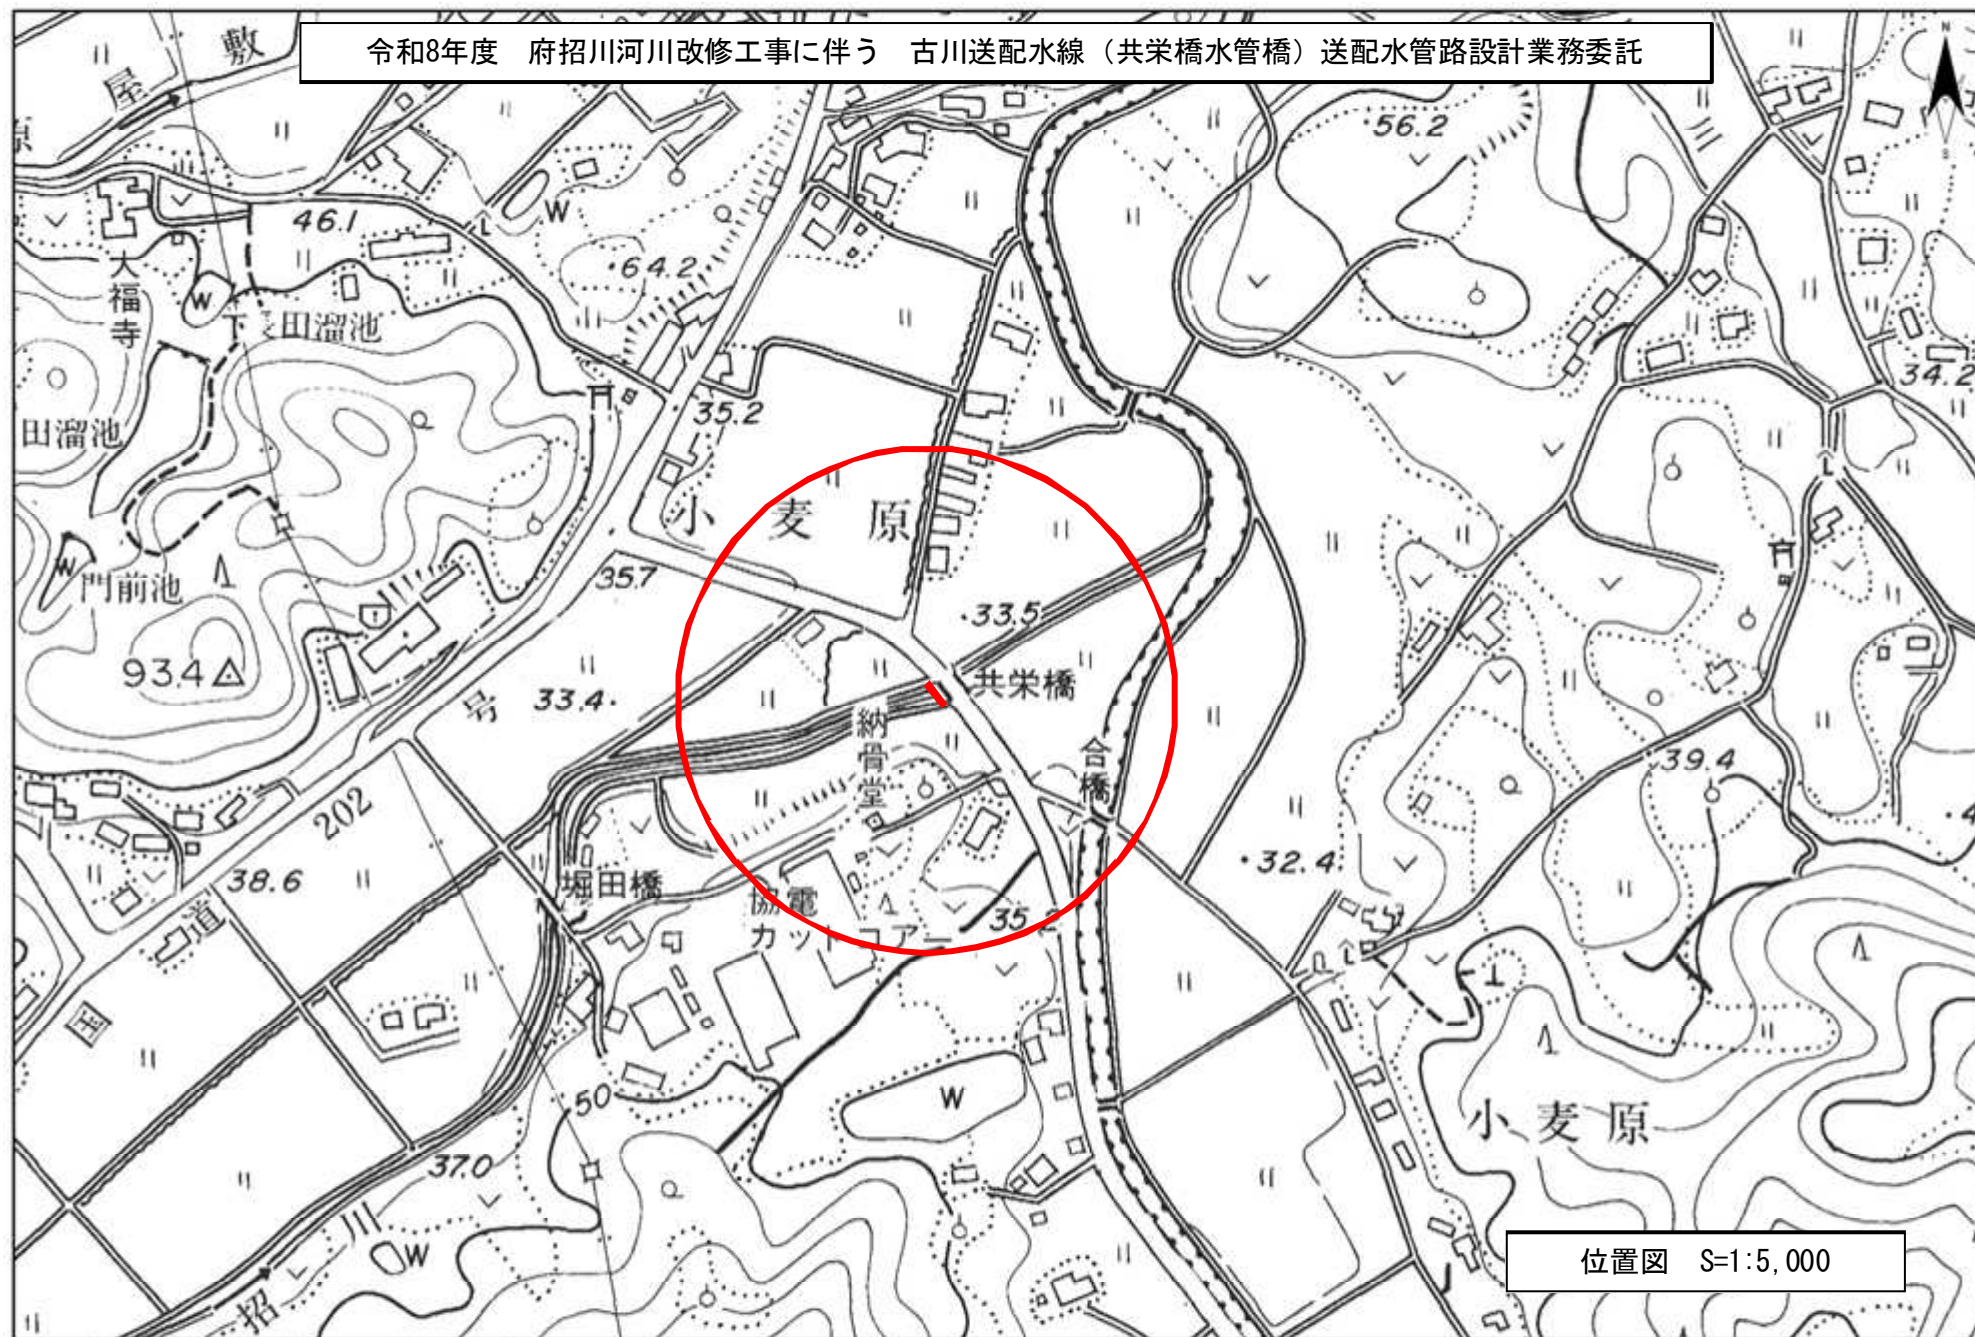

位置図 S=1:5,000