


記号	種別
— —	行政区界
---	予定処理区域
---	処理分界
---	排水区界
→	幹線管渠
→	枝線管渠
→	取付管渠
●	1号マンホール (内径φ0.6m)
○	2号マンホール (内径φ0.9m)
○	3号マンホール (内径1.2m)
○	4号マンホール (内径1.5m)
○	5号マンホール (内径2.0m)
○	円形マンホール (内径7.5m)
□	特1号マンホール (内径φ0.6m×φ0.9m)
□	特殊マンホール
○	小口径マンホール
■	1号汚水樹 (内径φ3.0mm)
●	2号汚水樹 (内径φ4.5mm)
●	3号汚水樹 (内径φ7.0mm)
▲	特殊汚水樹
△	小口径樹 (内径φ1.5mm)
○	小口径樹 (内径φ2.0mm)
○	Y号汚水樹
○	圧送管
○	空気抜き弁
○	仕切弁
○	泥吐き弁
○	伏越し
○	円形管渠
○	卵形管渠
—	地盤高
J450	管底高
○	管形 管種 管底高
○	管径 勾配 管渠番号
○	管長 管底高
○	流水方向 副管無し
○	流水方向 副管有り

作成年月日	平成12年12月28日
補正年月日	平成20年2月29日

株式会社パスコ調整

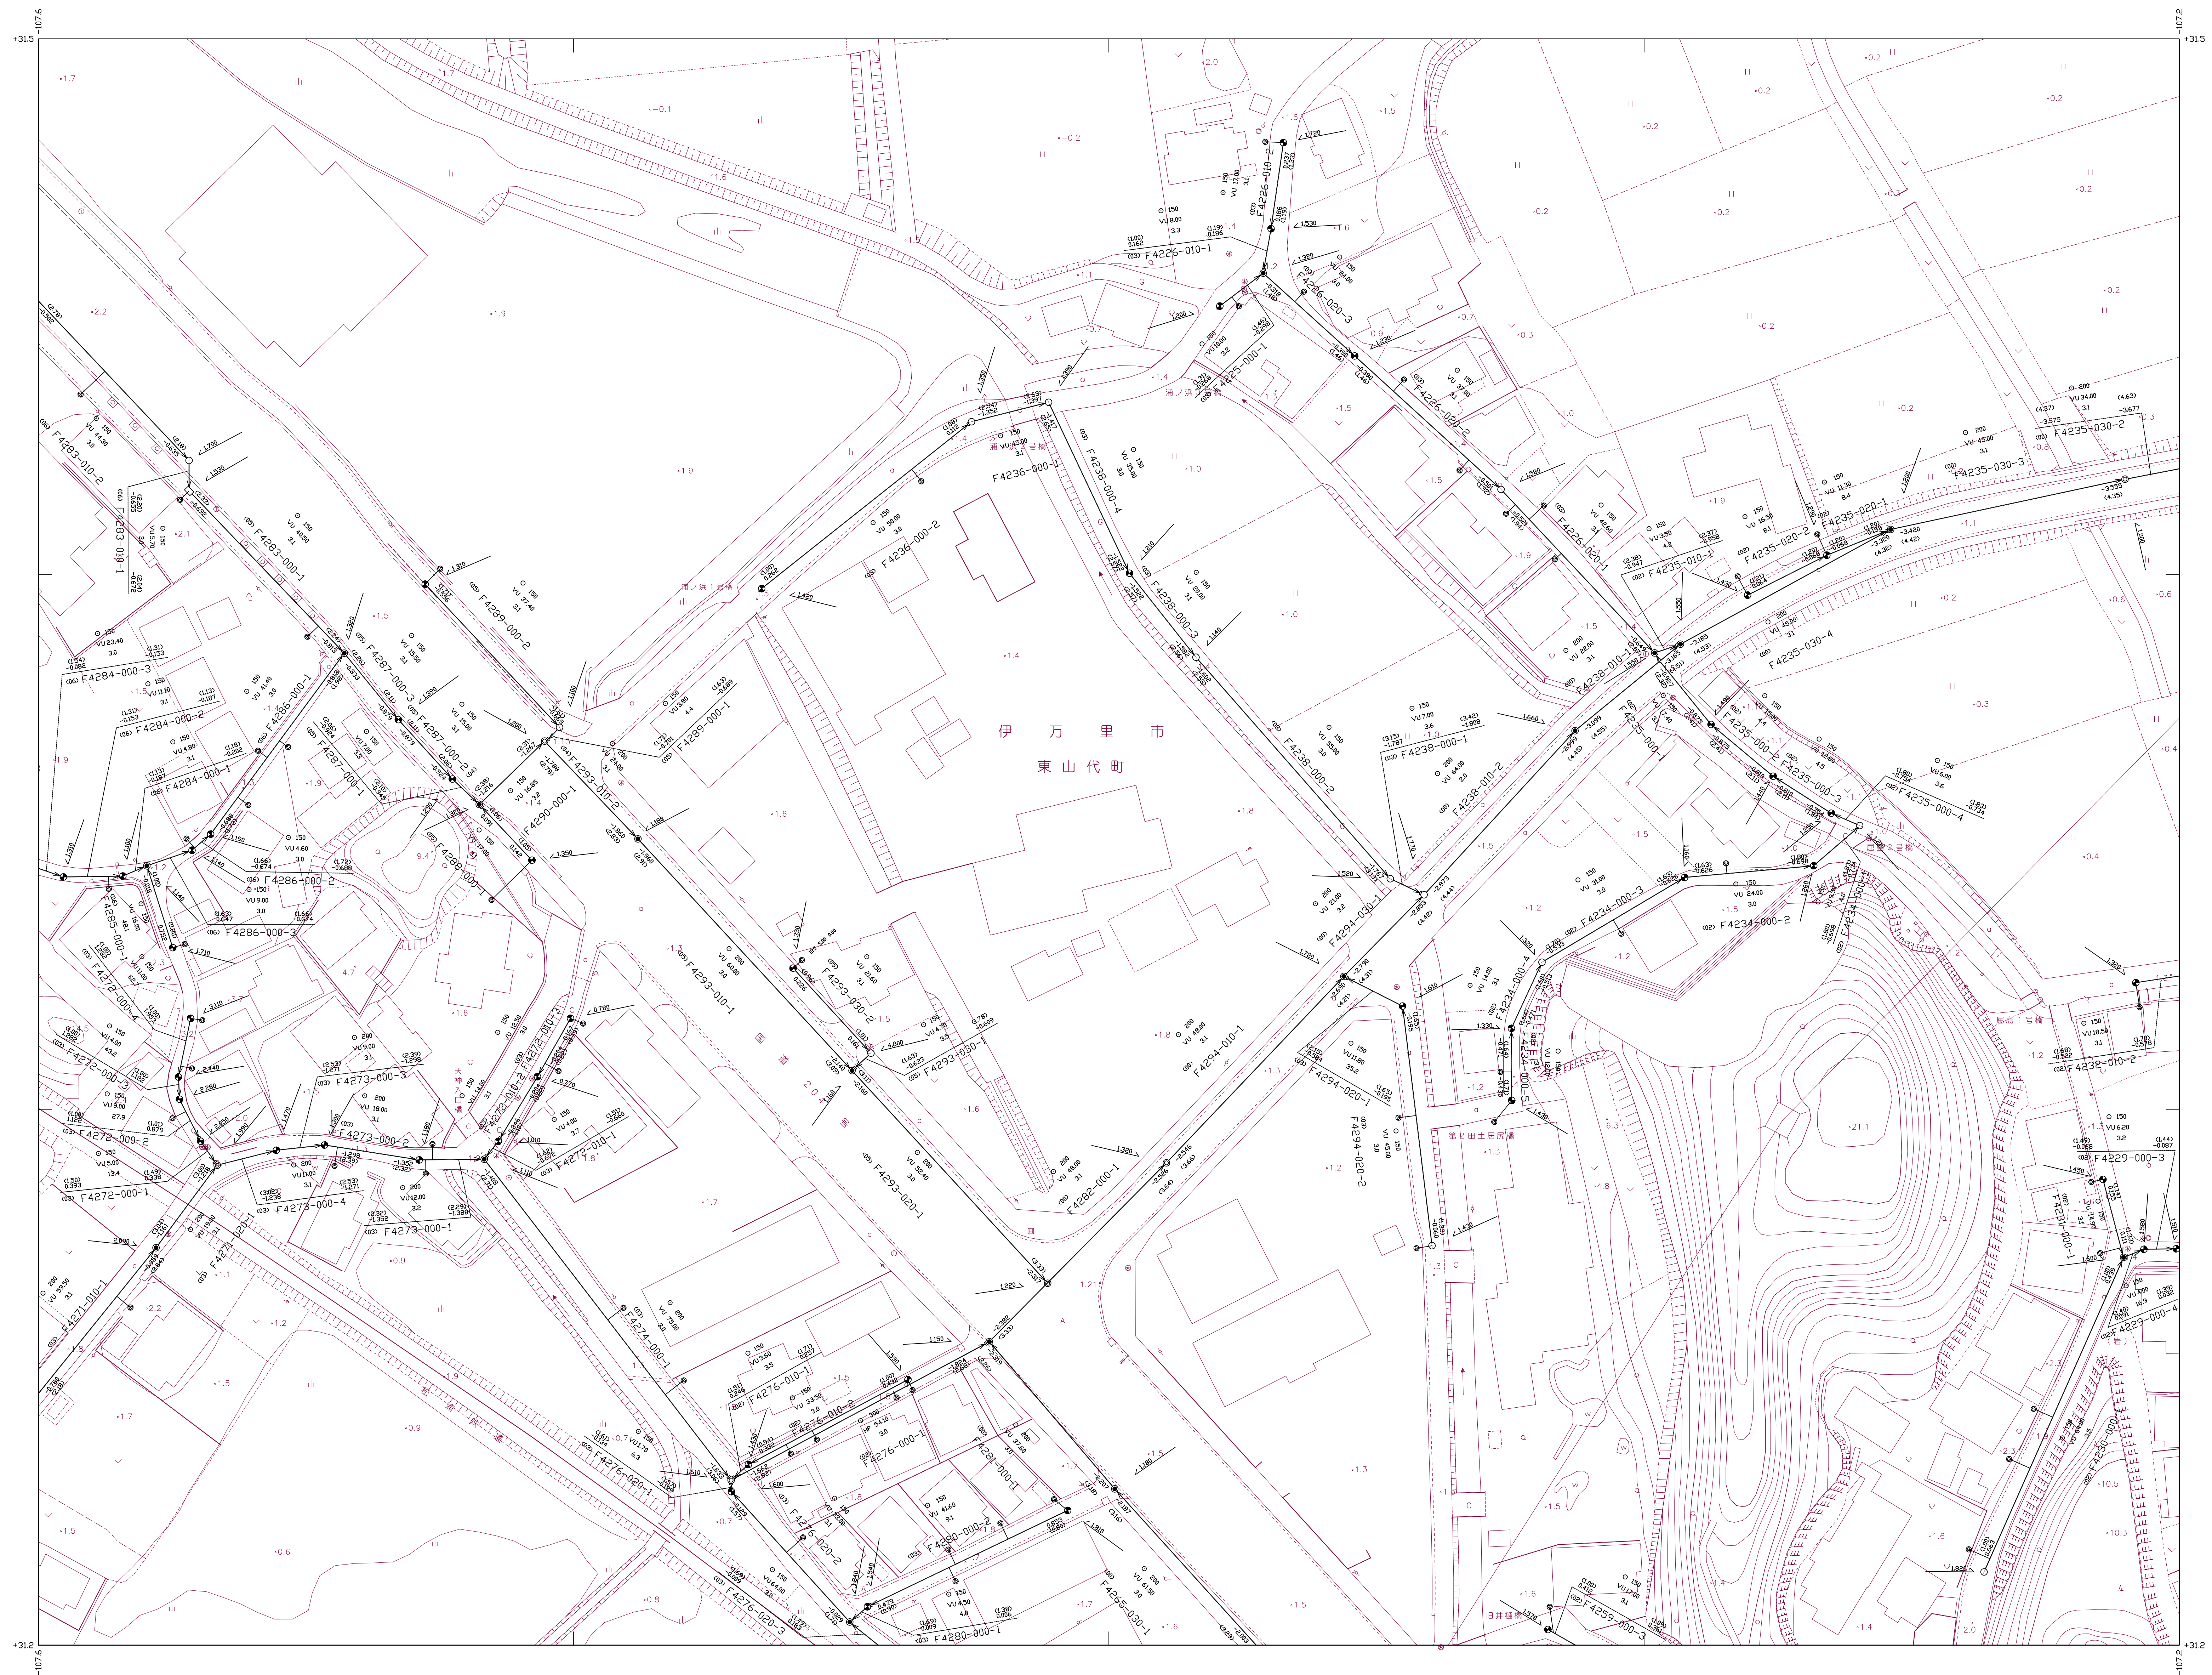

22-11-2	22-12-1
22-11-3	22-11-4
22-16-1	22-16-2
22-17-1	

記号	種別	説明
○	マンホール	1号マンホール (内径φ0.6m)
○	マンホール	2号マンホール (内径φ0.9m)
○	マンホール	3号マンホール (内径1.2m)
○	マンホール	4号マンホール (内径1.5m)
○	マンホール	5号マンホール (内径2.0m)
○	マンホール	円形マンホール (内径7.5m)
□	マンホール	特1号マンホール (内径φ0.6m×φ0.9m)
□	マンホール	特殊マンホール
○	マンホール	小口径マンホール
■	汚水樹	1号汚水樹 (内径φ3.0mm)
●	汚水樹	2号汚水樹 (内径φ4.5mm)
●	汚水樹	3号汚水樹 (内径φ7.0mm)
▲	汚水樹	特殊汚水樹
△	汚水樹	小口径樹 (内径φ1.5mm)
○	汚水樹	小口径樹 (内径φ2.0mm)
○	汚水樹	Y号汚水樹
○	管渠	円形管渠
○	管渠	卵形管渠
—	管渠	地盤高
J450	管渠	管底高
○	管渠	管形 管種 管底高
○	管渠	管径 勾配 管渠番号
○	管渠	管長 管底高
○	管渠	流水方向 副管無し
○	管渠	流水方向 副管有り

伊万里市