


記号	種別
—	行政境界
- - -	予定処理区域
- · - · -	処理分区界
- - -	排水区界
→	幹線管渠
→	枝線管渠
→	取付管渠
●	1号マンホール (内径300mm)
○	2号マンホール (内径400mm)
○	3号マンホール (内径500mm)
○	4号マンホール (内径600mm)
○	5号マンホール (内径700mm)
○	円形マンホール (内径750mm)
□	特1号マンホール (内径800mm×900mm)
□	特殊マンホール
●	小口径マンホール
■	1号汚水樹 (内径350mm)
●	2号汚水樹 (内径450mm)
▲	3号汚水樹 (内径700mm)
▲	特殊汚水樹
△	小口径樹 (内径150mm)
○	小口径樹 (内径200mm)
○	Y号汚水樹
○	圧送管
○	空気抜き弁
○	仕切弁
○	泥吐き弁
○	伏越し
○	円形管渠
○	卵形管渠
3.95%	地盤高
3.45%	管底高
○	管形
○	管径
○	管長
○	管底高
○	管番号
○	管底高
○	流水方向
○	副管無し
○	副管有り

作製年月日	平成12年12月28日
補正年月日	平成14年3月15日
補正年月日	平成14年10月31日

株式会社パソコ調整

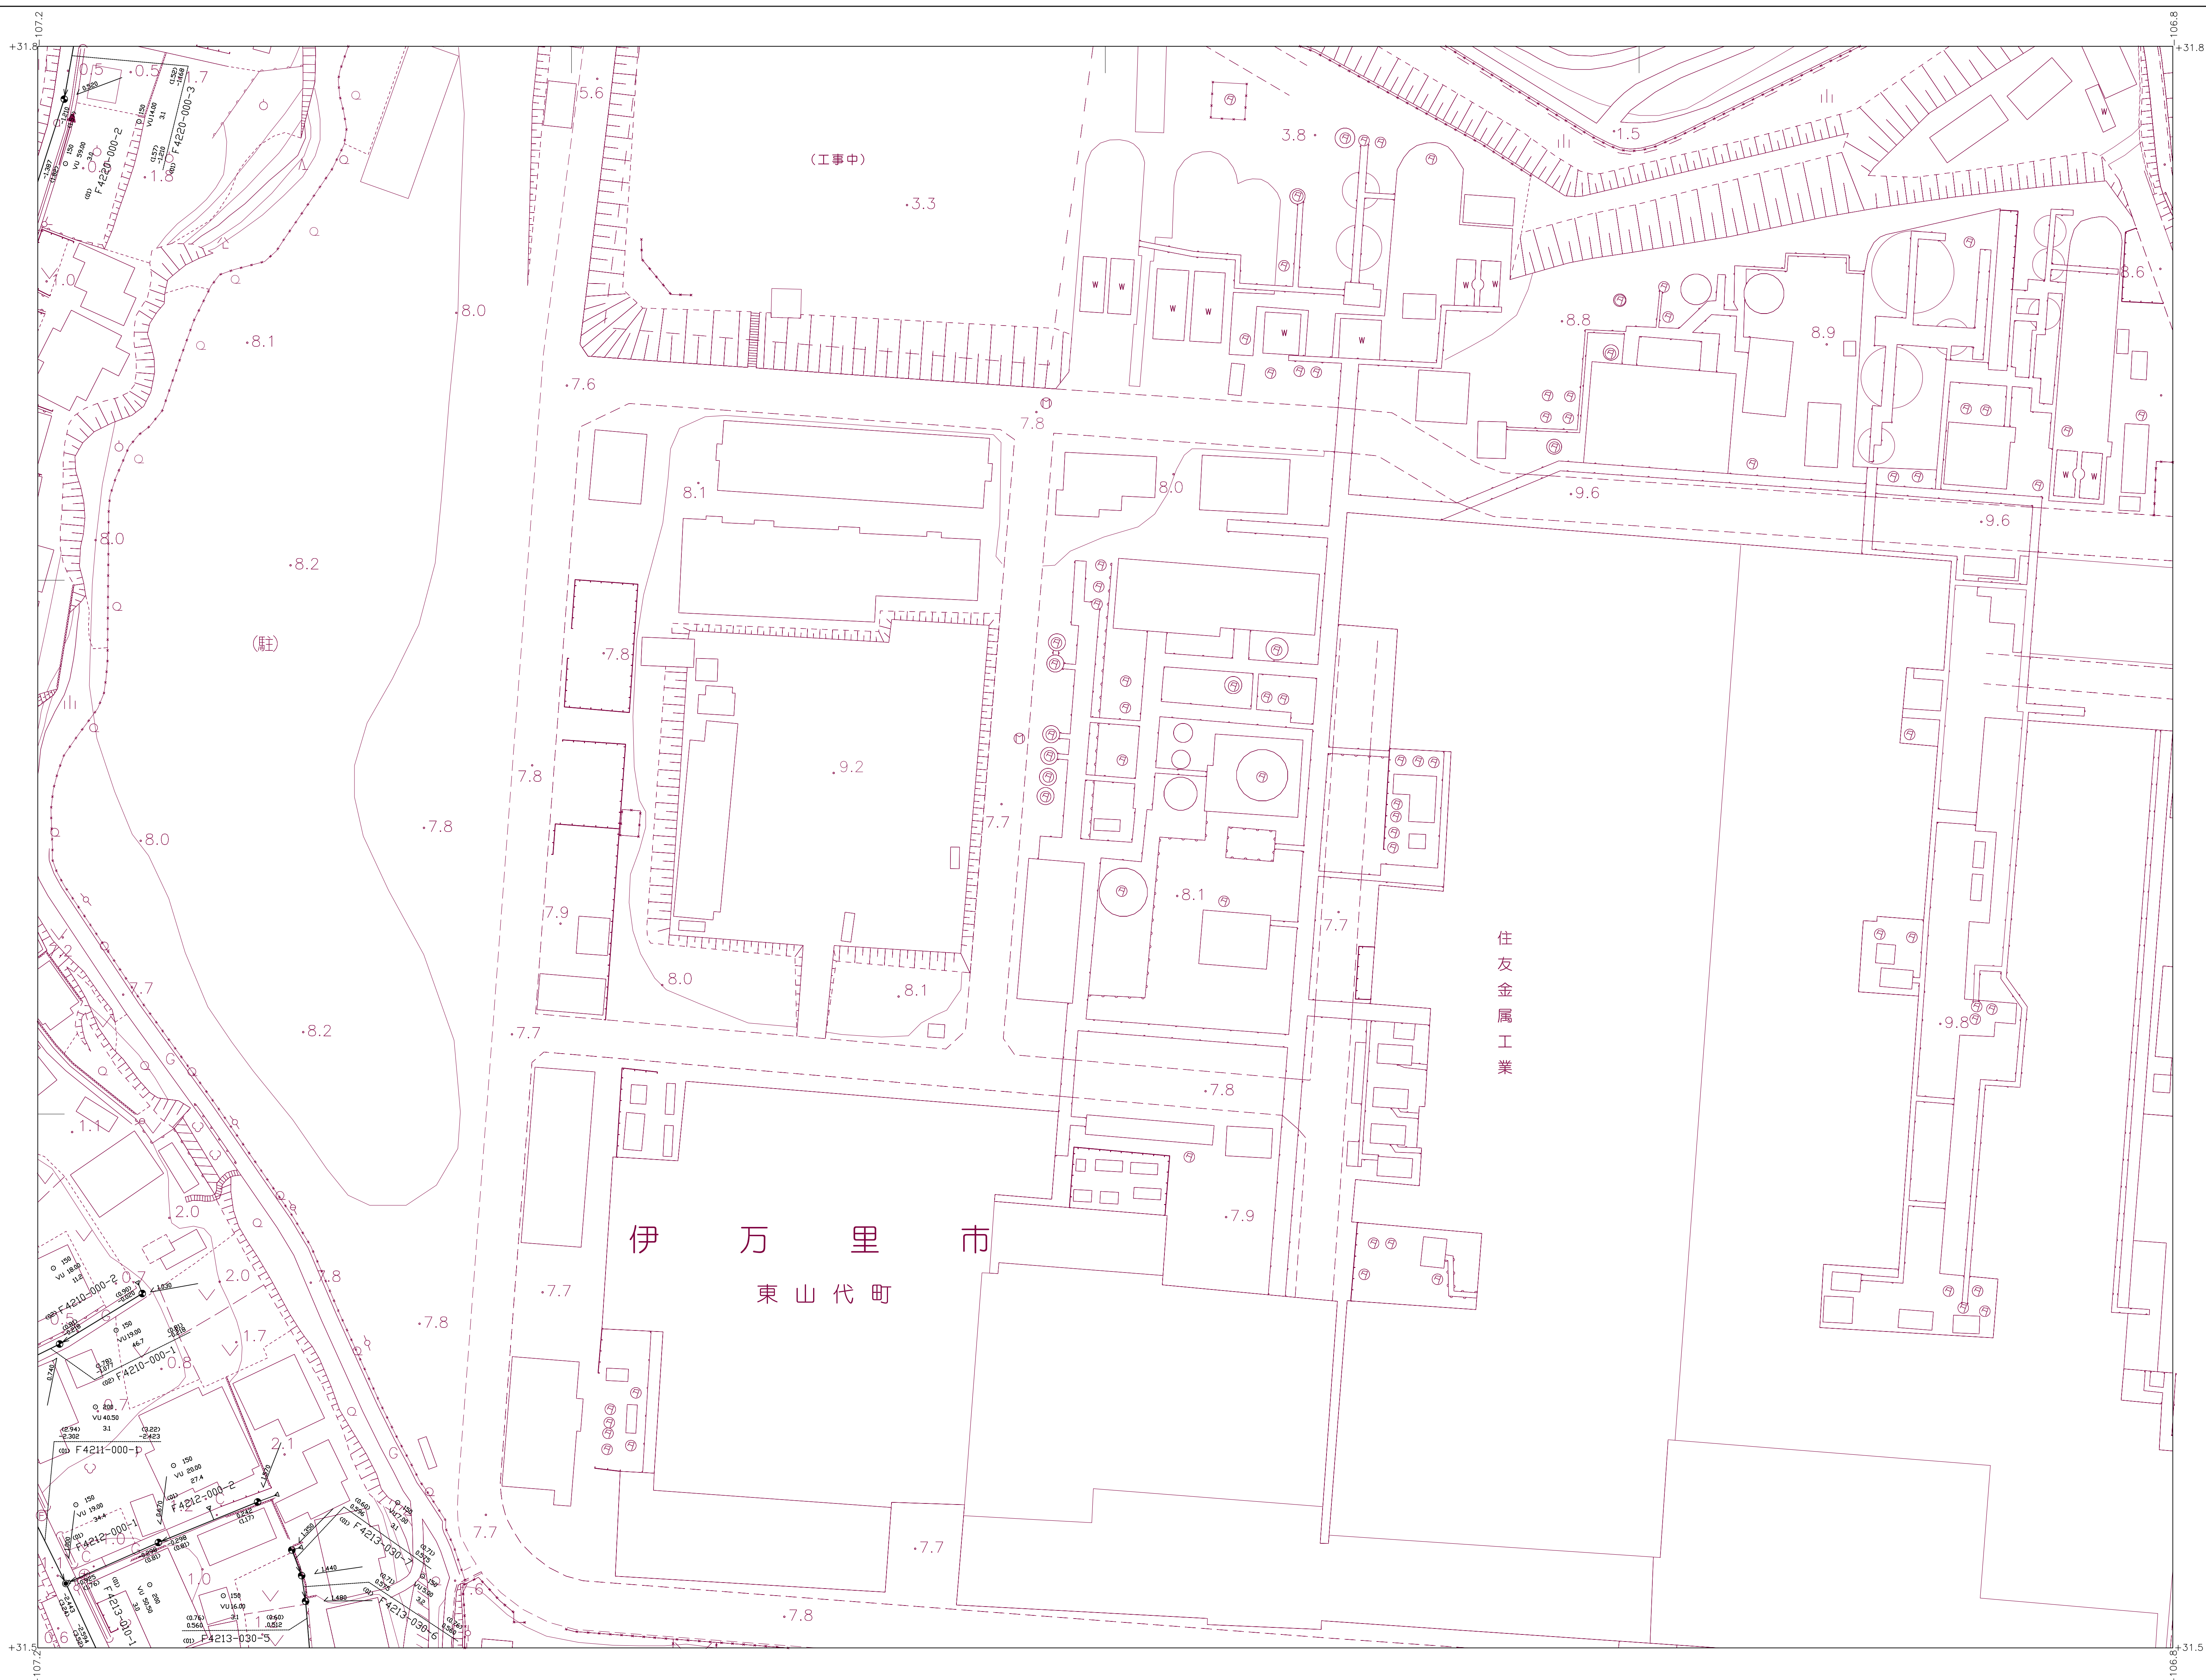

	22-7-3
22-11-2	22-12-1
	22-12-3

記号	種別	説明
○	マンホール	マンホール
○	汚水樹	汚水樹
○	圧送管	圧送管
○	仕切弁	仕切弁
○	泥吐き弁	泥吐き弁
○	伏越し	伏越し
○	管渠	管渠
○	地盤高	地盤高
○	管底高	管底高
○	管形	管形
○	管径	管径
○	管長	管長
○	管底高	管底高
○	管番号	管番号
○	管底高	管底高
○	流水方向	流水方向
○	副管無し	副管無し
○	副管有り	副管有り

伊万里市

