22－14－2

伊万里市公共下水道台帳施設平面図

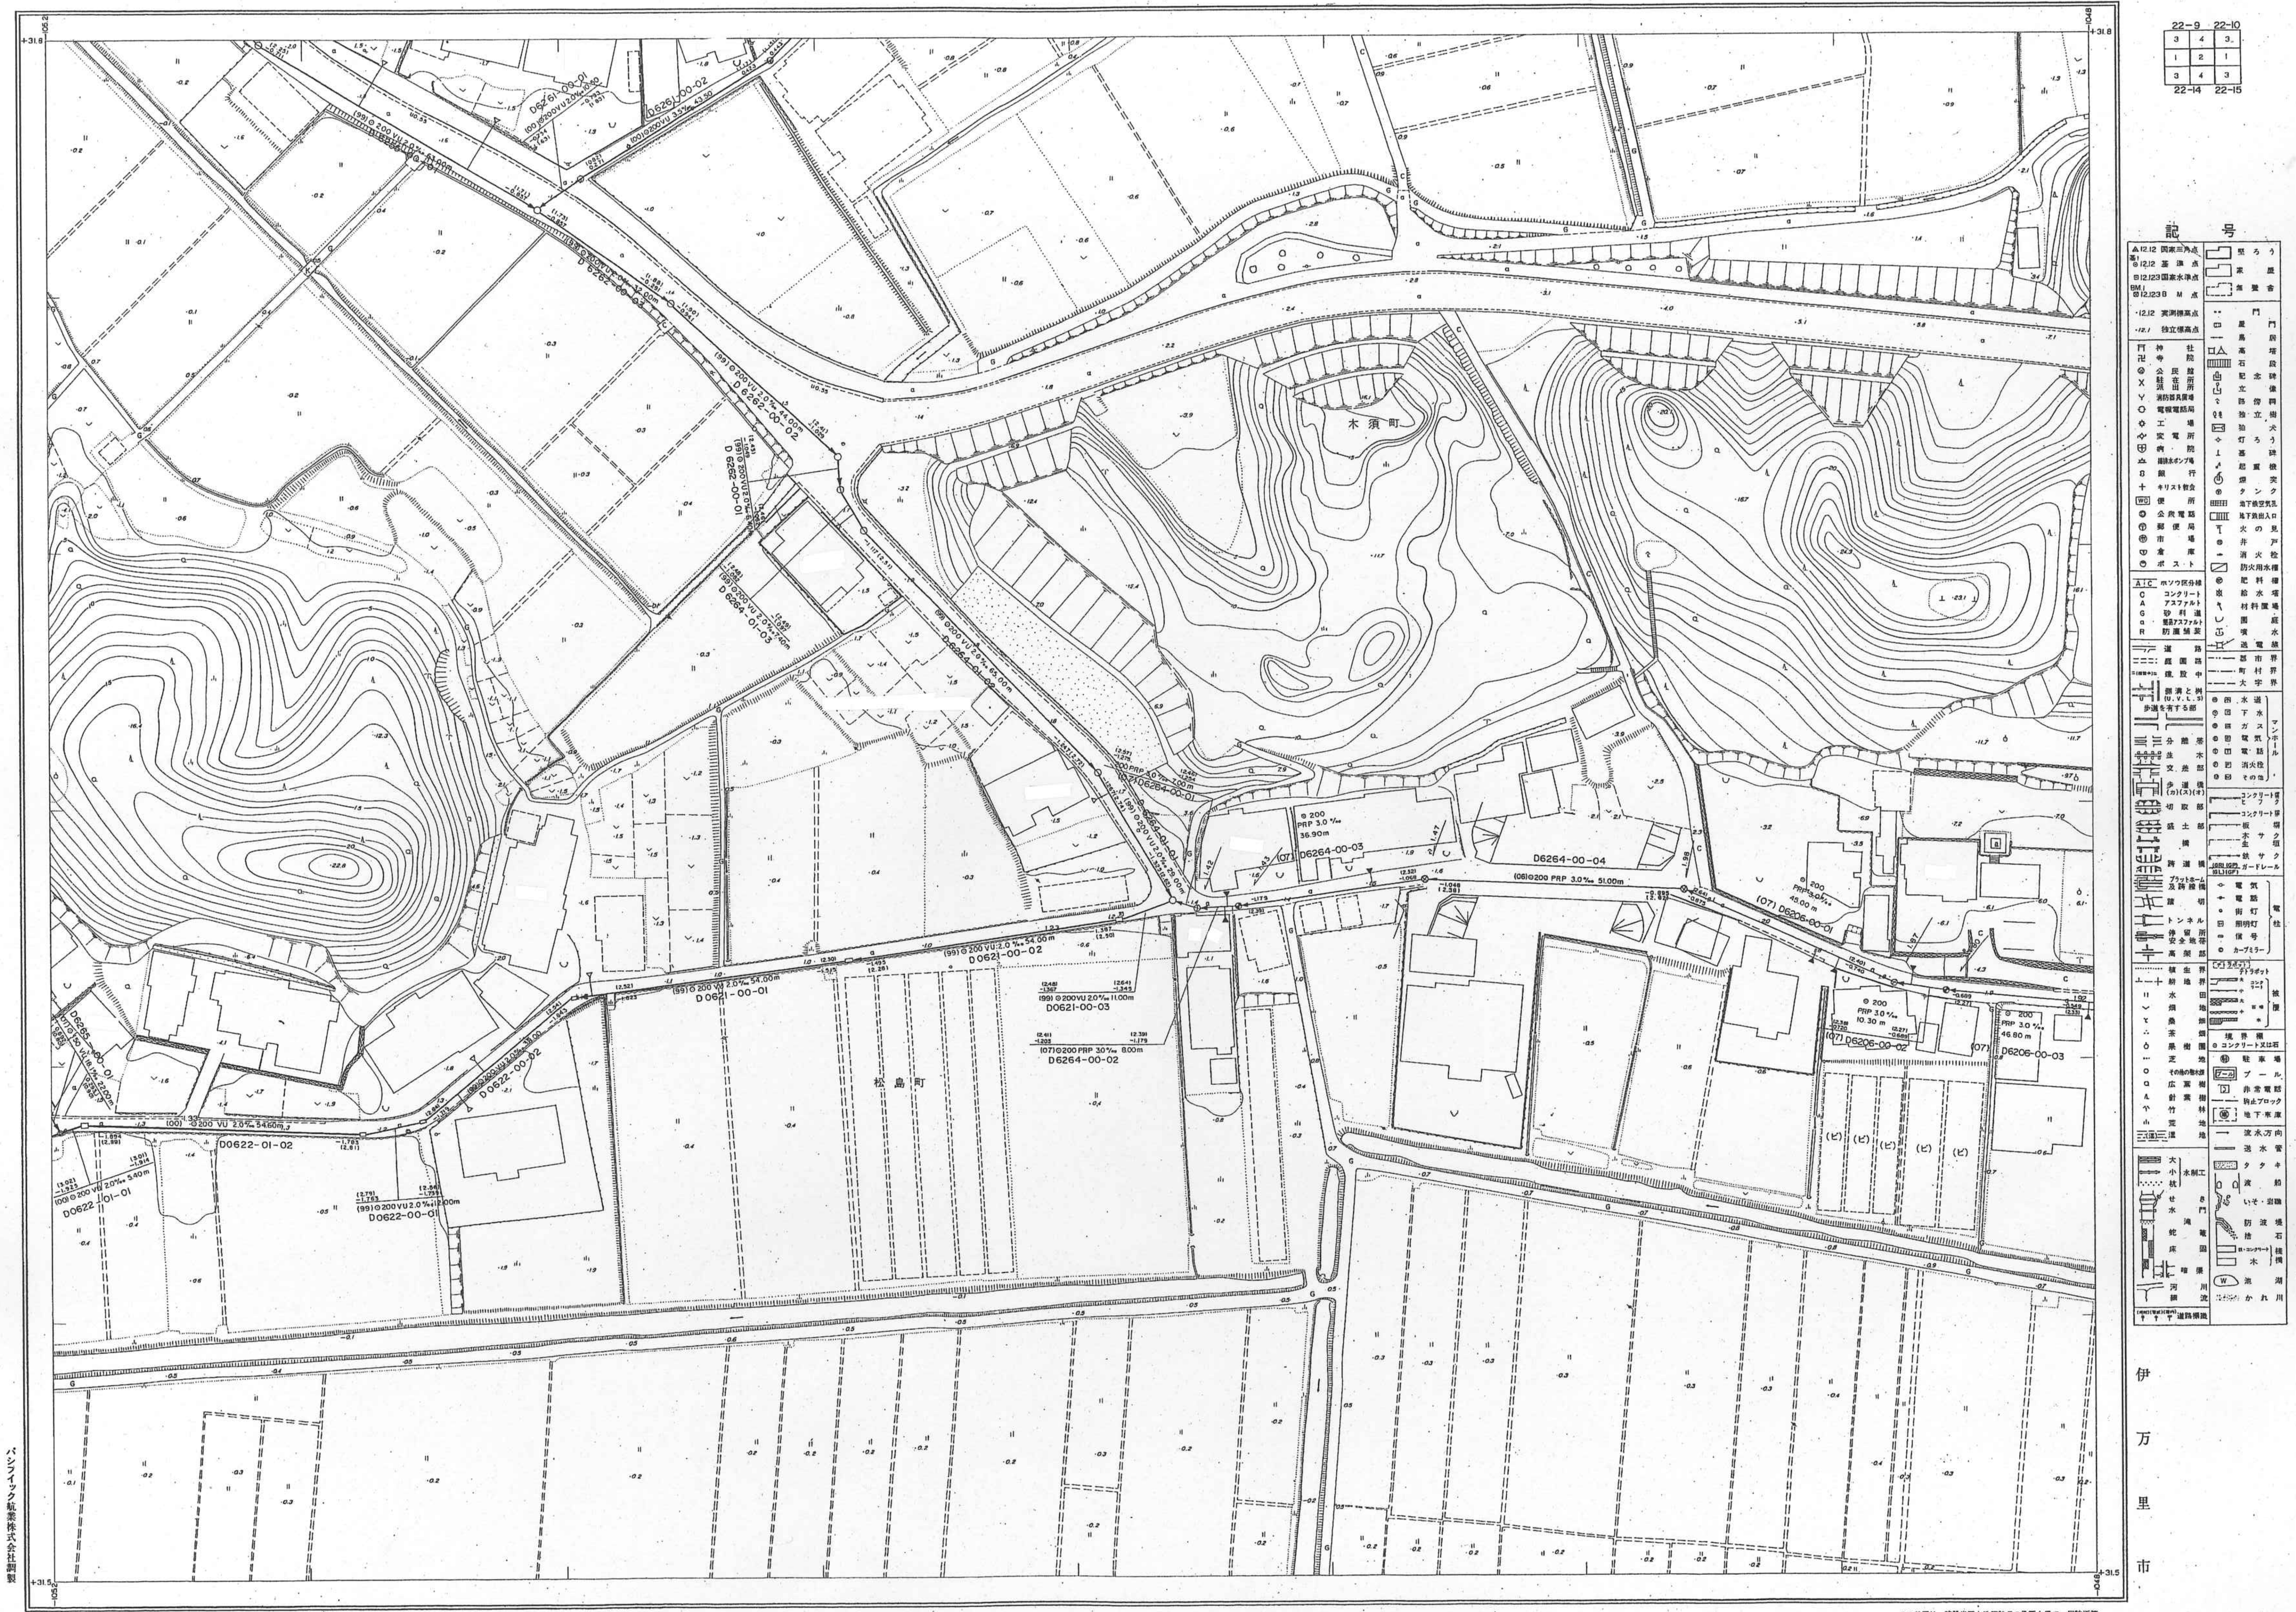
22-9
22-10
22-14
22-15
3
4
3
1
2
1
3
4
3
記号
木須町
松島町
+31.8
+31.5
-1052
-1048
(99)φ200 VU 2.0‰ 54.00m
D0621-00-02
D0621-00-01
D0621-00-03
(99)φ200 VU 2.0‰ 11.00m
(07)φ200 FRP 3.0‰ 8.00m
D6264-00-02
(07) D6264-00-01
φ200 PRP 3.0‰ 7.00m
(99) φ200 VU 2.0‰ 29.00m
D6264-01-01
φ200 PRP 3.0‰ 36.90m
(07) D6264-00-03
D6264-00-04
(06)φ200 PRP 3.0‰ 51.00m
φ200 PRP 3.0‰ 45.00m
(07) D6206-00-01
φ200 FRP 3.0‰ 10.30m
(07) D6206-00-02
φ200 FRP 3.0‰ 46.80m
(07) D6206-00-03
D0622-00-02
D0622-00-01
D0622-01-02
D0622-01-01
(00) φ200 VU 2.0‰ 54.60m
(99) φ200 VU 2.0‰ 13.00m
D0621-00-02
D6262-00-03
D6262-00-02
D6262-00-01
D6261-00-01
D6261-00-02
D6264-01-03
D6264-01-02

パシフィック航業株式会社調製

撮影 昭和55年10月
測図 昭和56年7月 オートグラフA7、ステレオプロッターA8

座標系 第II系
等高線間隔 1 m

1:500

0 10 50 100

この地図は、建設省国土地理院長の承認を得て、同院所管の測量標及び測量成果を使用して調製したものである。
（承認番号）昭55. 九公第113号

伊万里市