22－15－3

伊万里市公共下水道台帳施設平面図

22-14
22-15
2
1
2
4
3
4
2
1
2
22-19
22-20

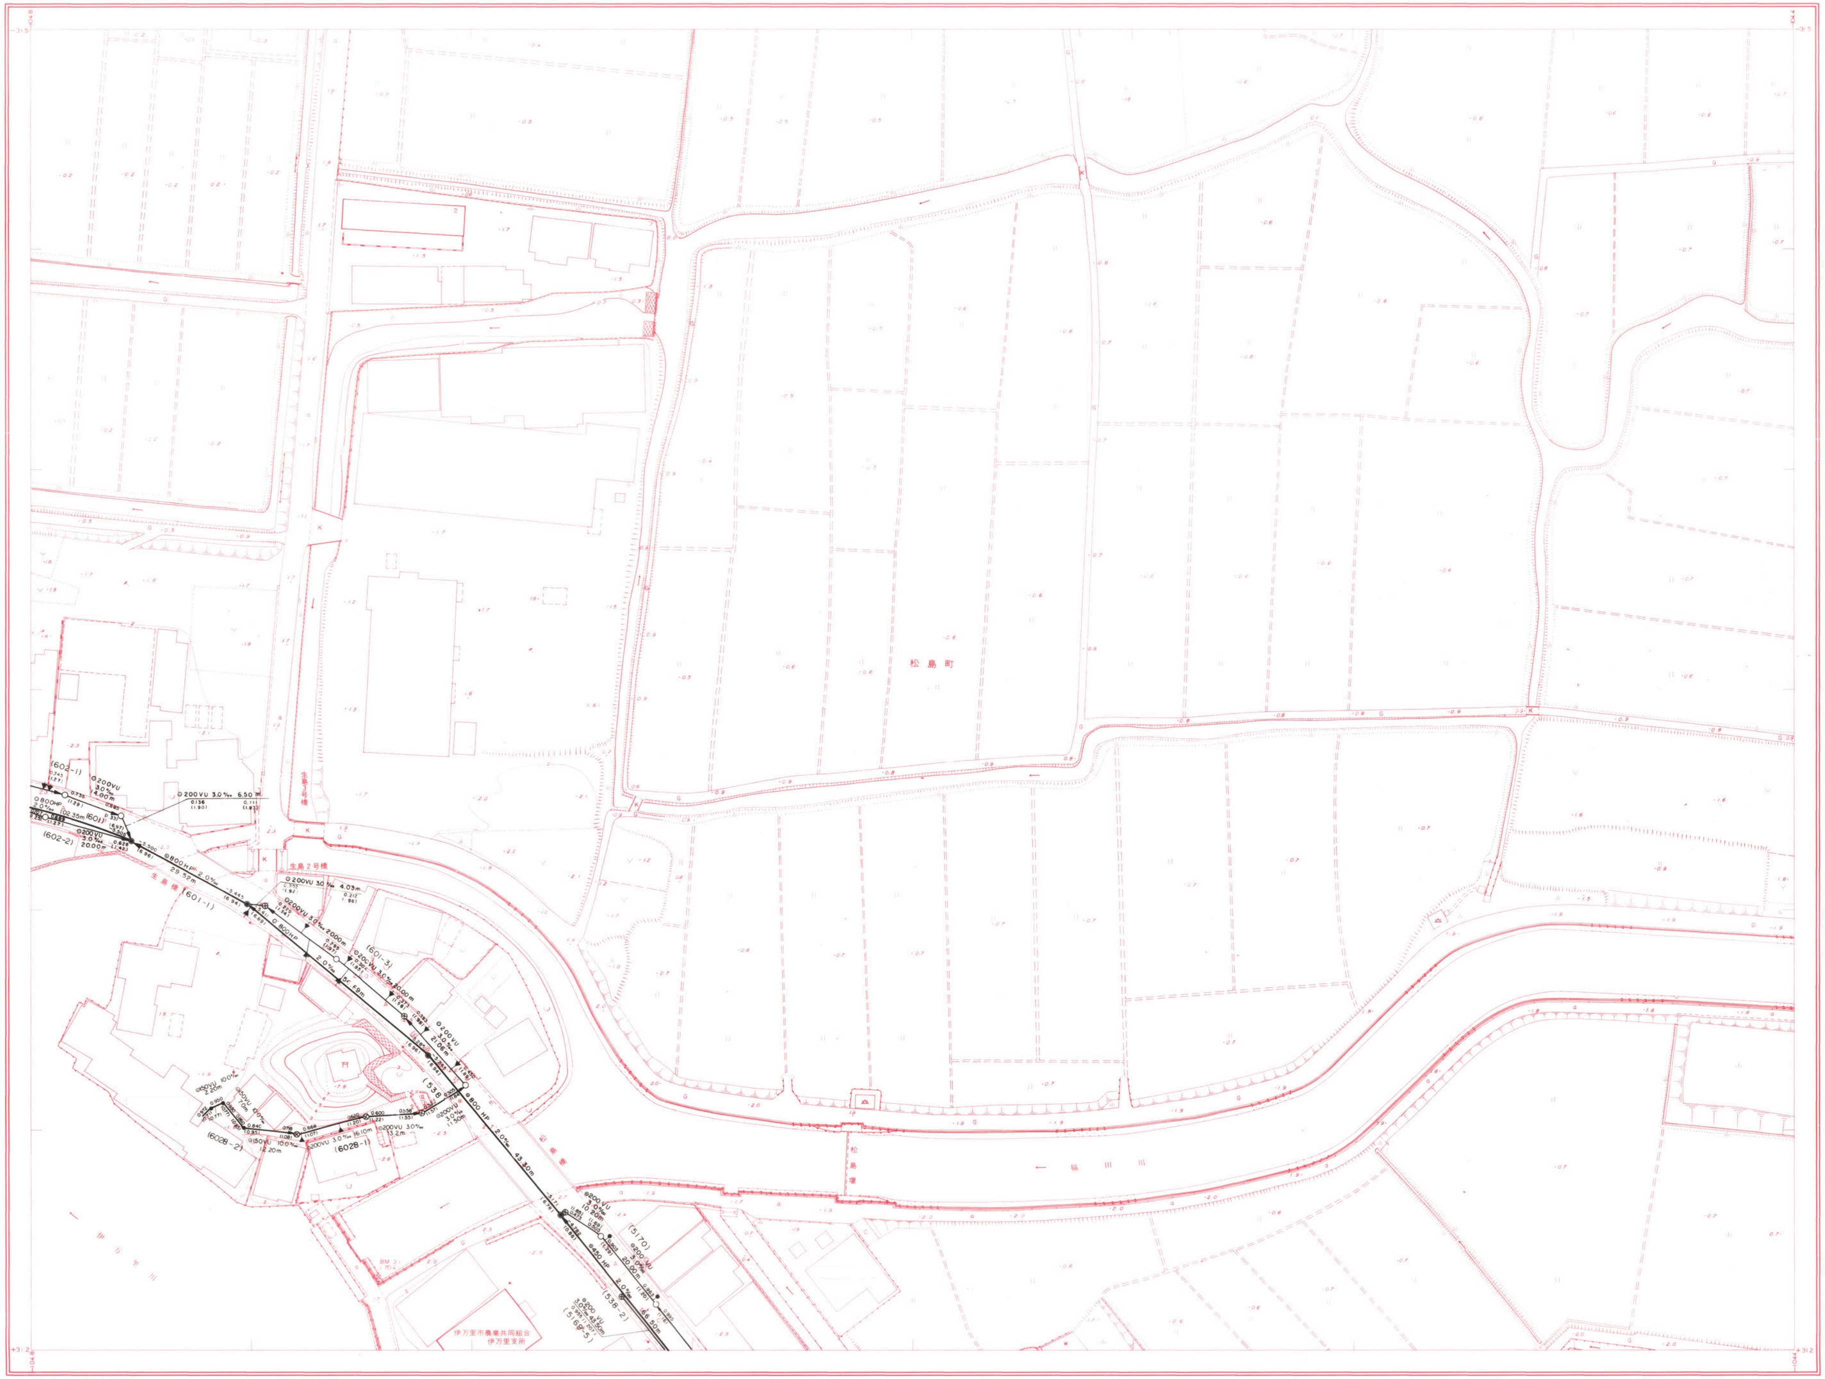
松島町
生島3号橋
生島2号橋
生島橋
松島橋
(602-1)
(602-2)
(601)
(601-1)
(601-3)
(538
(538-2)
(6028-1)
(6028-2)
(5170)
(5169-5)
⊙200VU 3.0‰ 14.00m
⊙200VU 3.0‰ 6.50m
⊙800HP 2.0‰ 102.35m
⊙200VU 3.0‰ 20.00m
⊙800HP 2.0‰ 29.52m
⊙200VU 3.0‰ 4.03m
⊙200VU 3.0‰ 20.00m
⊙800HP 2.0‰ 56.59m
⊙200VU 3.0‰ 20.00m
⊙200VU 3.0‰ 21.06m
⊙150VU 100‰ 2.20m
⊙150VU 100‰ 7.0m
⊙150VU 10.0‰ 12.20m
⊙200VU 3.0‰ 16.10m
⊙200VU 3.0‰ 13.2m
⊙200VU 3.0‰ 11.50m
⊙800HP 2.0‰ 43.30m
⊙200VU 3.0‰ 10.20m
⊙450HP 2.0‰ 66.50m
⊙200VU 3.0‰ 20.00m
⊙200VU 3.0‰ 43.50m
BM 31 1.704
伊万里市農業共同組合 伊万里支所
伊万里川

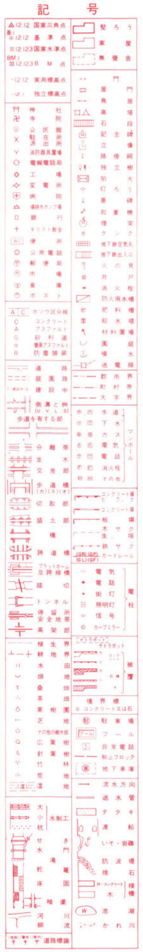

株式会社パスコ調製

伊万里市

撮影 昭和55年10月　　座標系 第II系
測図 昭和56年7月 オートグラフA7、ステレオプロッターA8　等高線間隔 1 m

1:500

0 10 50 100m

この地図は、建設省国土地理院長の承認を得て、同院所管の測量標及び測量成果を使用して調製したものである。
（承認番号）昭55．九公第113号