22－19－1

伊万里市公共下水道台帳施設平面図

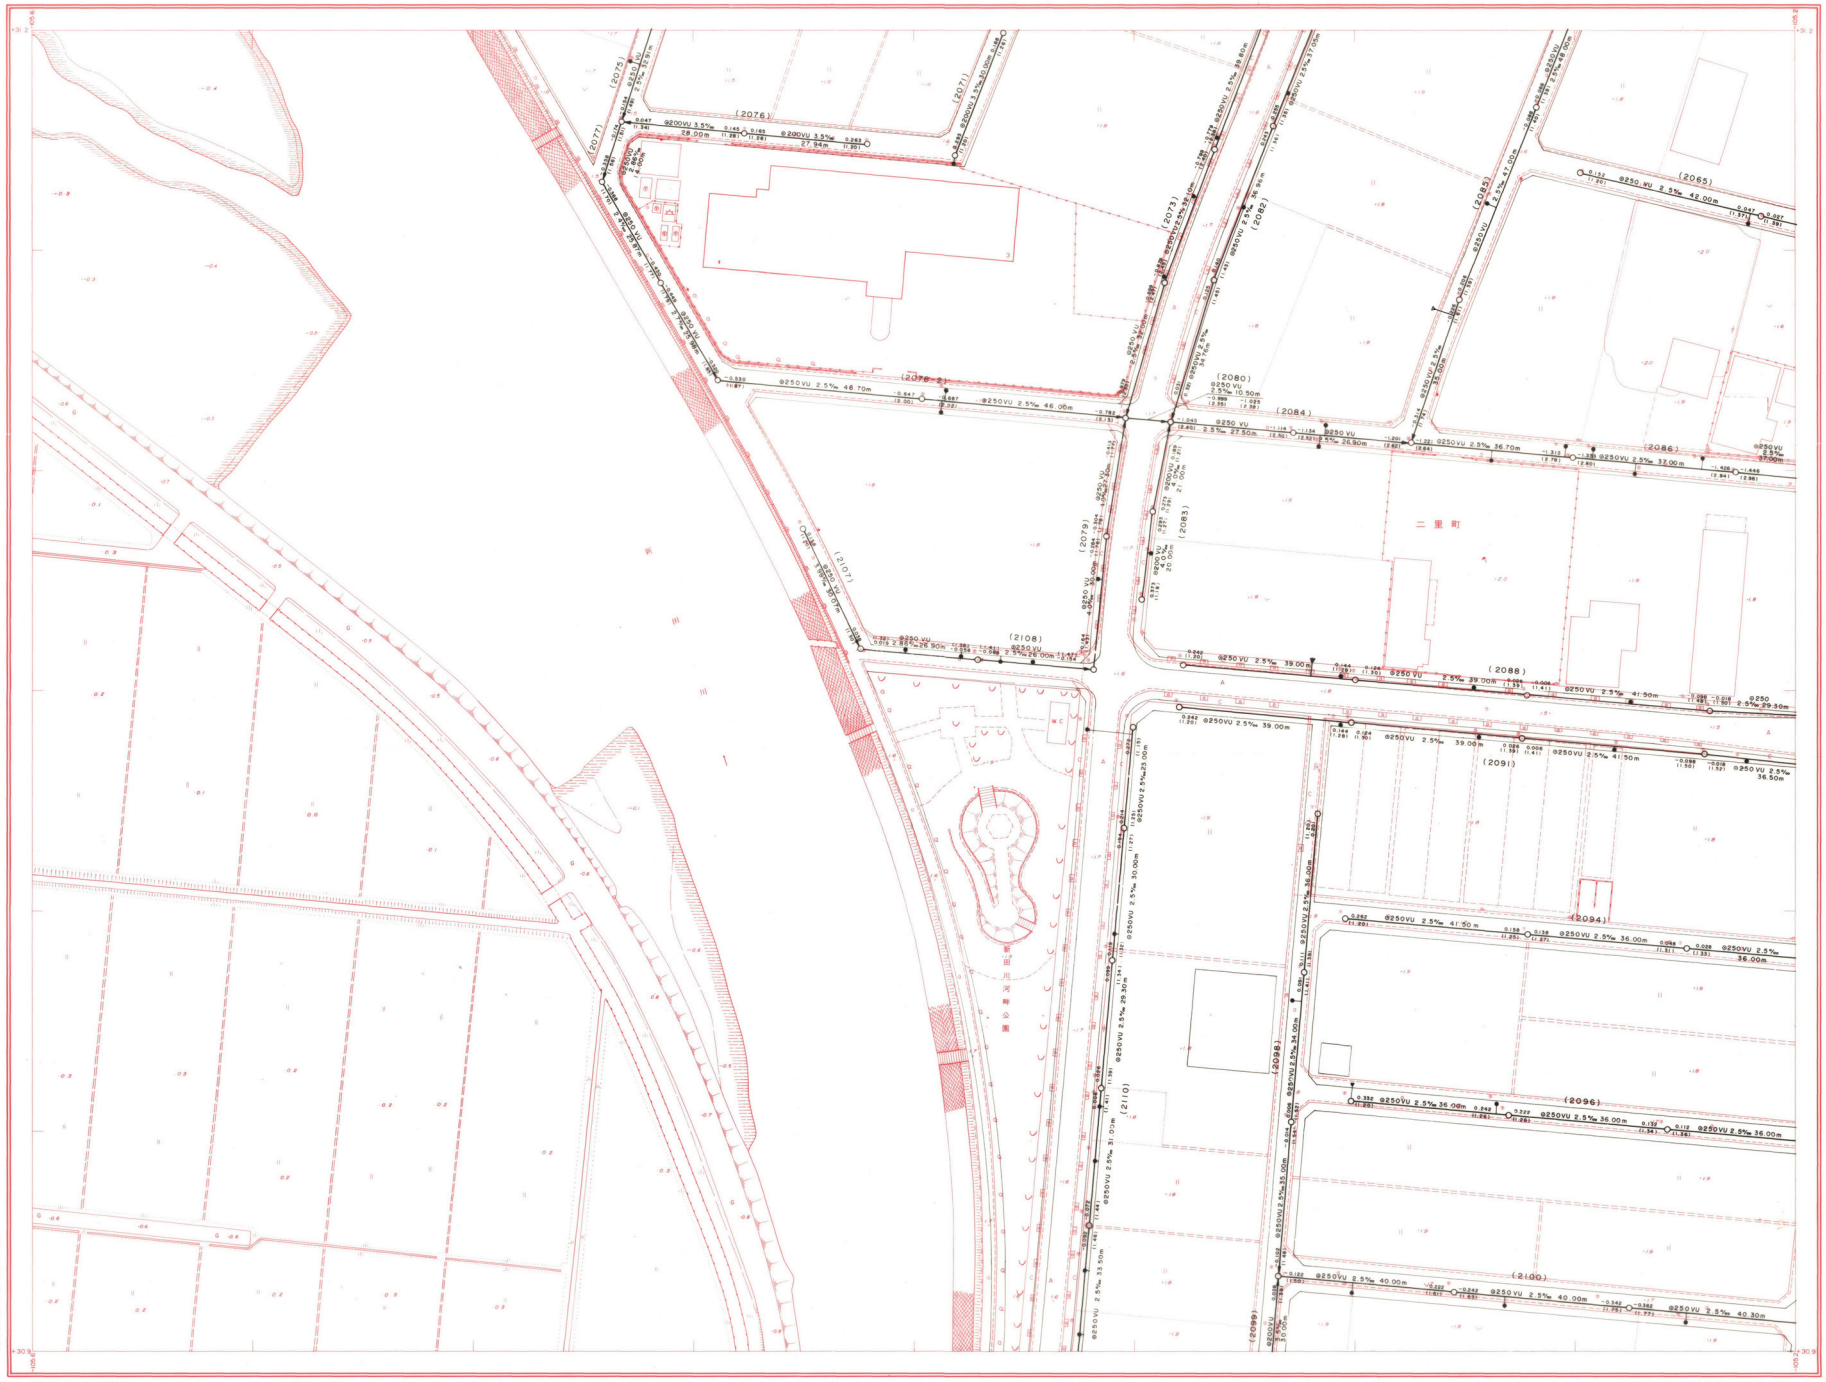

記号

伊万里市

パシフィック航業株式会社調製

撮影 昭和55年10月
測図 昭和56年7月 オートグラフA7、ステレオプロッターA8 等高線間隔 1 m
座標系 第Ⅱ系

1:500

この地図は、建設省国土地理院長の承認を得て、同院所管の測量成果及び測量成果を使用して調製したものである。
（承認番号）昭55．九公第113号