22－19－3

伊万里市公共下水道台帳施設平面図

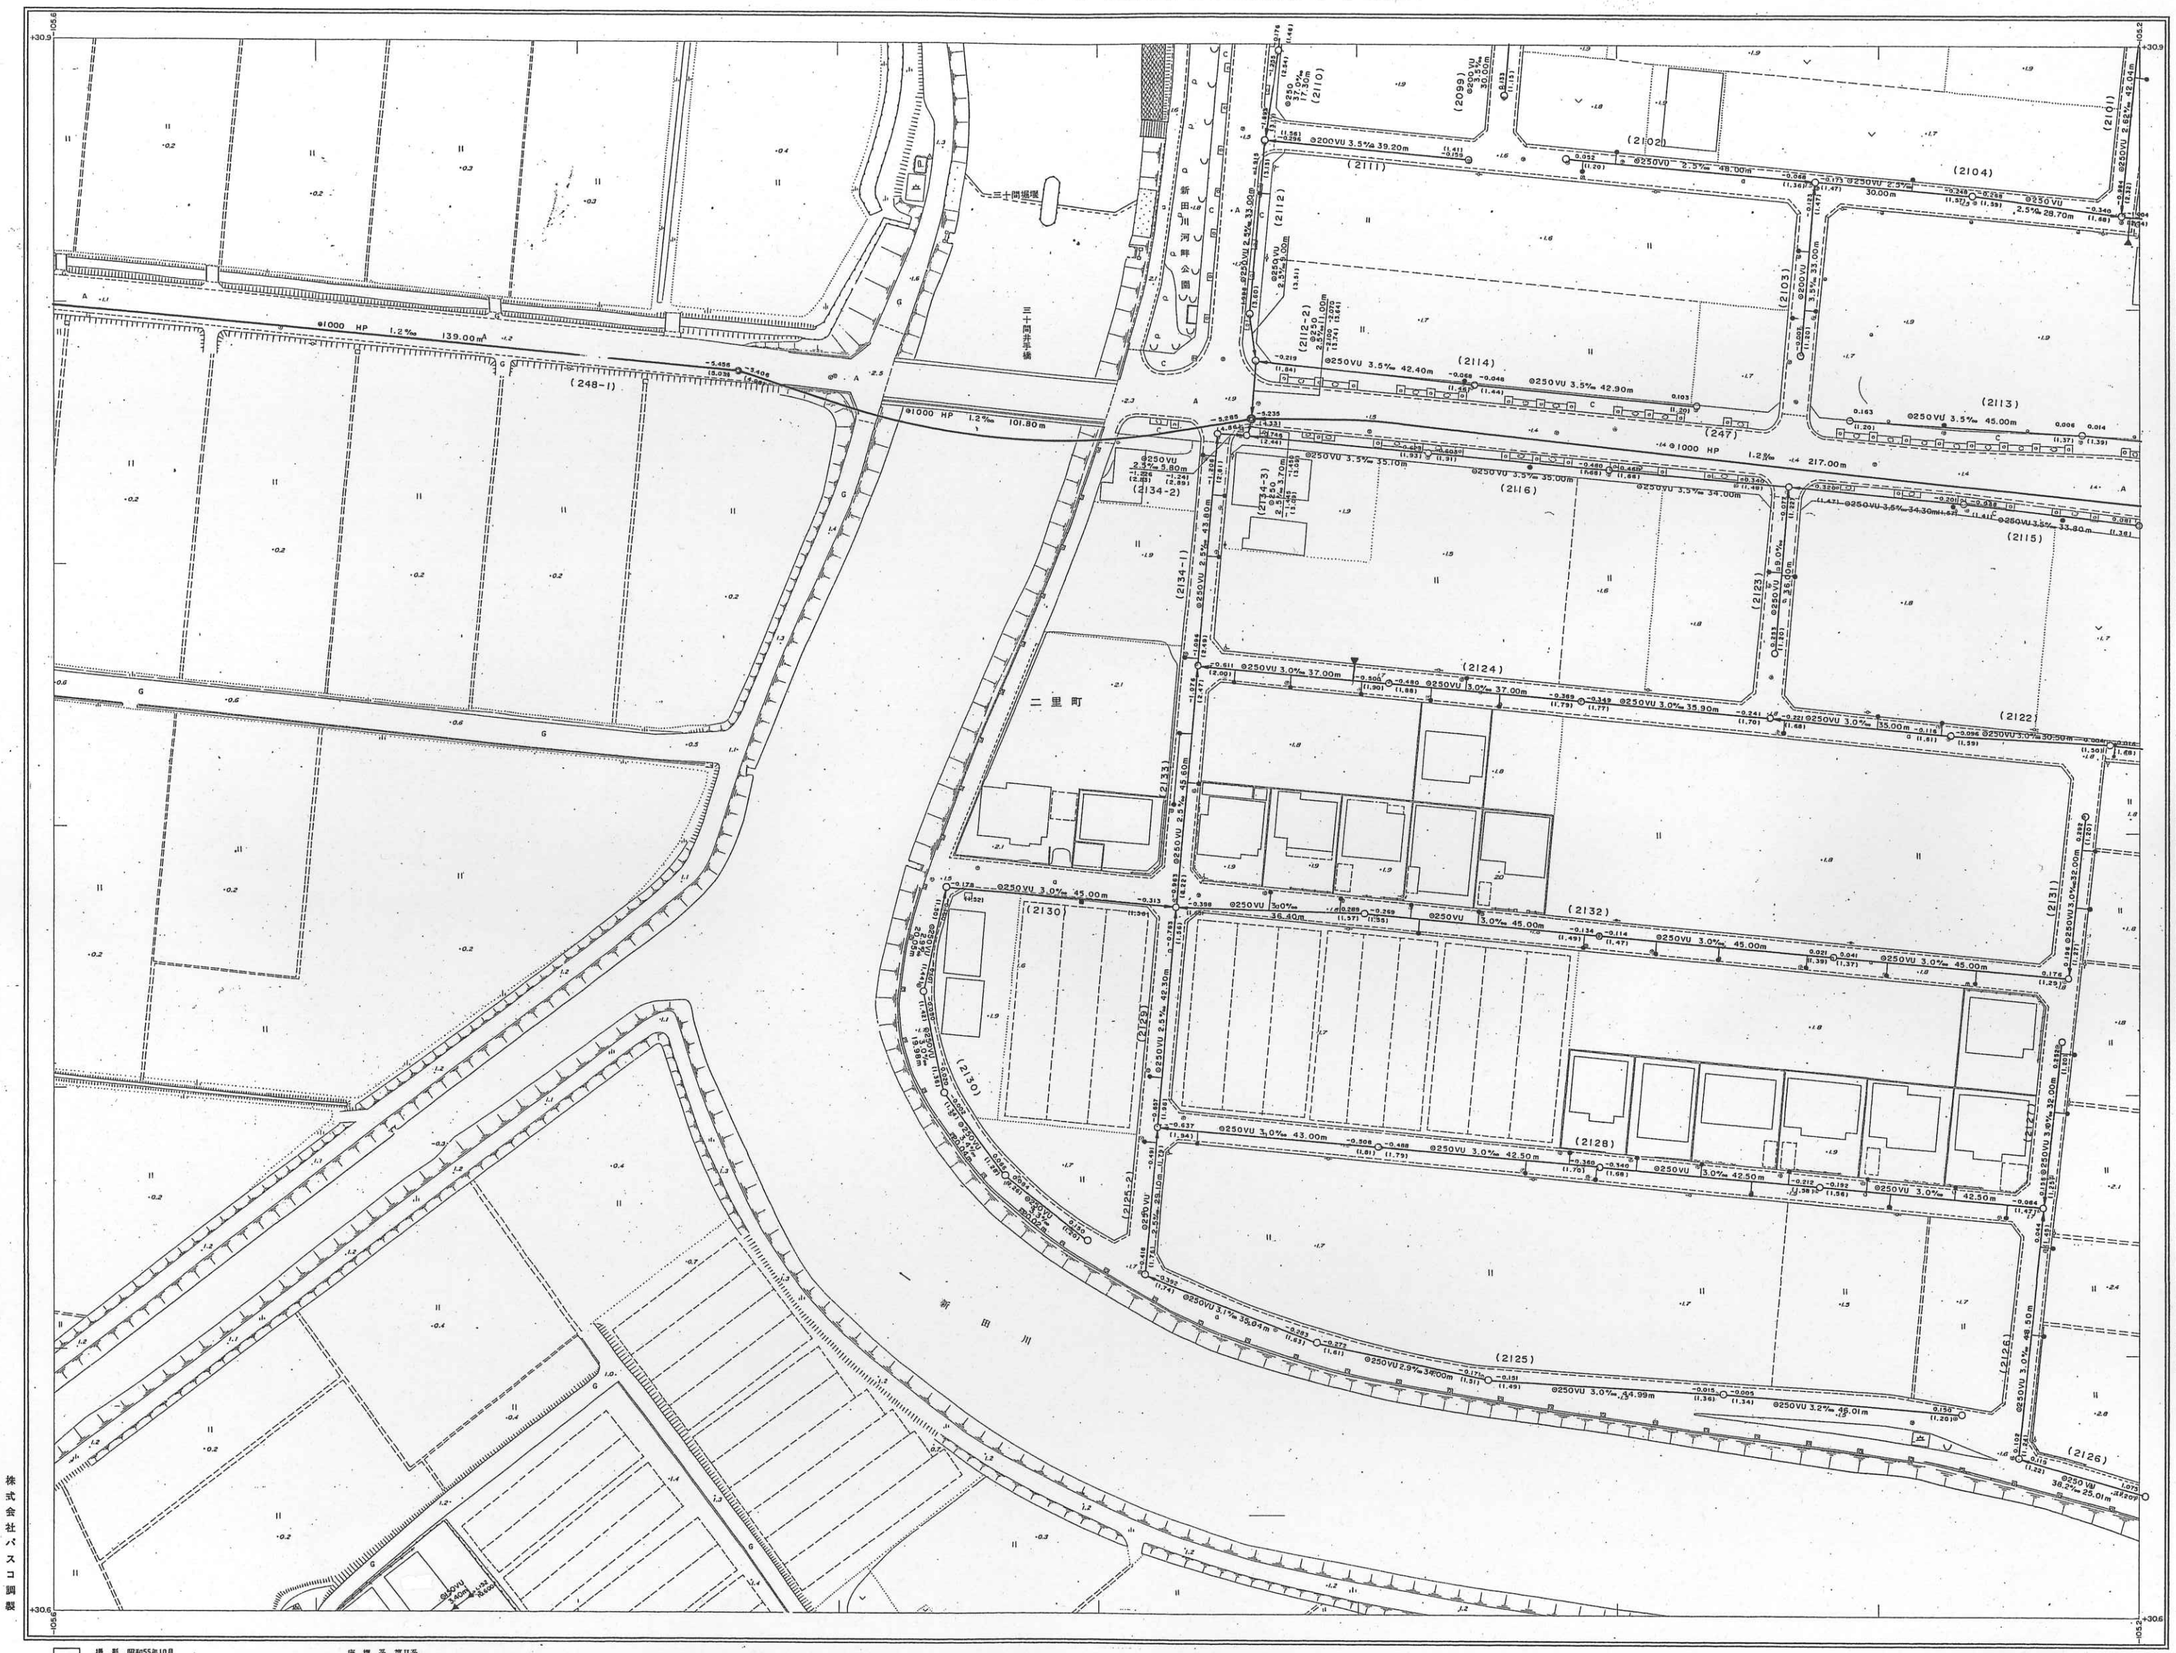

撮影　昭和55年10月　　座標系　第Ⅱ系
測図　昭和56年7月　オートグラフＡ７、ステレオプロッターＡ８　等高線間隔　１ｍ

1:500

0　10　50　100m

この地図は、建設省国土地理院長の承認を得て、同院所管の測量標及び測量成果を使用して調製したものである。
【承認番号】昭55．九公街113号

株式会社パスコ調製

22-18　22-19
22-23　22-24

記号

伊万里市