伊万里市公共下水道台帳施設平面図

		22-22-1
	22-21-4	22-22-3
	29-01-2	29-02-1

記号	種別
——<->——	行政区界
—— - ——	予定処理区域
—— - - ——	処理分区界
—— - - - ——	排水区界
━━━▶	幹線管渠
——→	枝線管渠
———	取付管渠
◉	1号マンホール (内径90cm)
◎	2号マンホール (内径120cm)
○	3号マンホール (内径150cm)
◉	4号マンホール (内径180cm)
○	5号マンホール (内径200cm)
⊖	円形マンホール (内径75cm)
□	特1号マンホール (内法60cm×90cm)
⊡	特殊マンホール
■	1号汚水桝 (内径350mm)
●	2号汚水桝 (内径450mm)
	3号汚水桝 (内径700mm)
▲	特殊汚水桝
△	小口径桝 (内径150mm)
	小口径桝 (内径200mm)
	Y号汚水桝
—○—○—	圧送管
Ⓐ	空気抜き弁
Ⓗ	仕切弁
Ⓓ	泥吐き弁
□═□	伏越し
Ⓟ	中継ポンプ場
処	処理場
⊙	円形管渠
0	卵形管渠
3.595	地盤高
3.456	管底高

管形 管種 / 勾配 / 管径 管路長
管底高 / 管渠番号 / 管底高

流水方向 副管無し

流水方向 副管有り

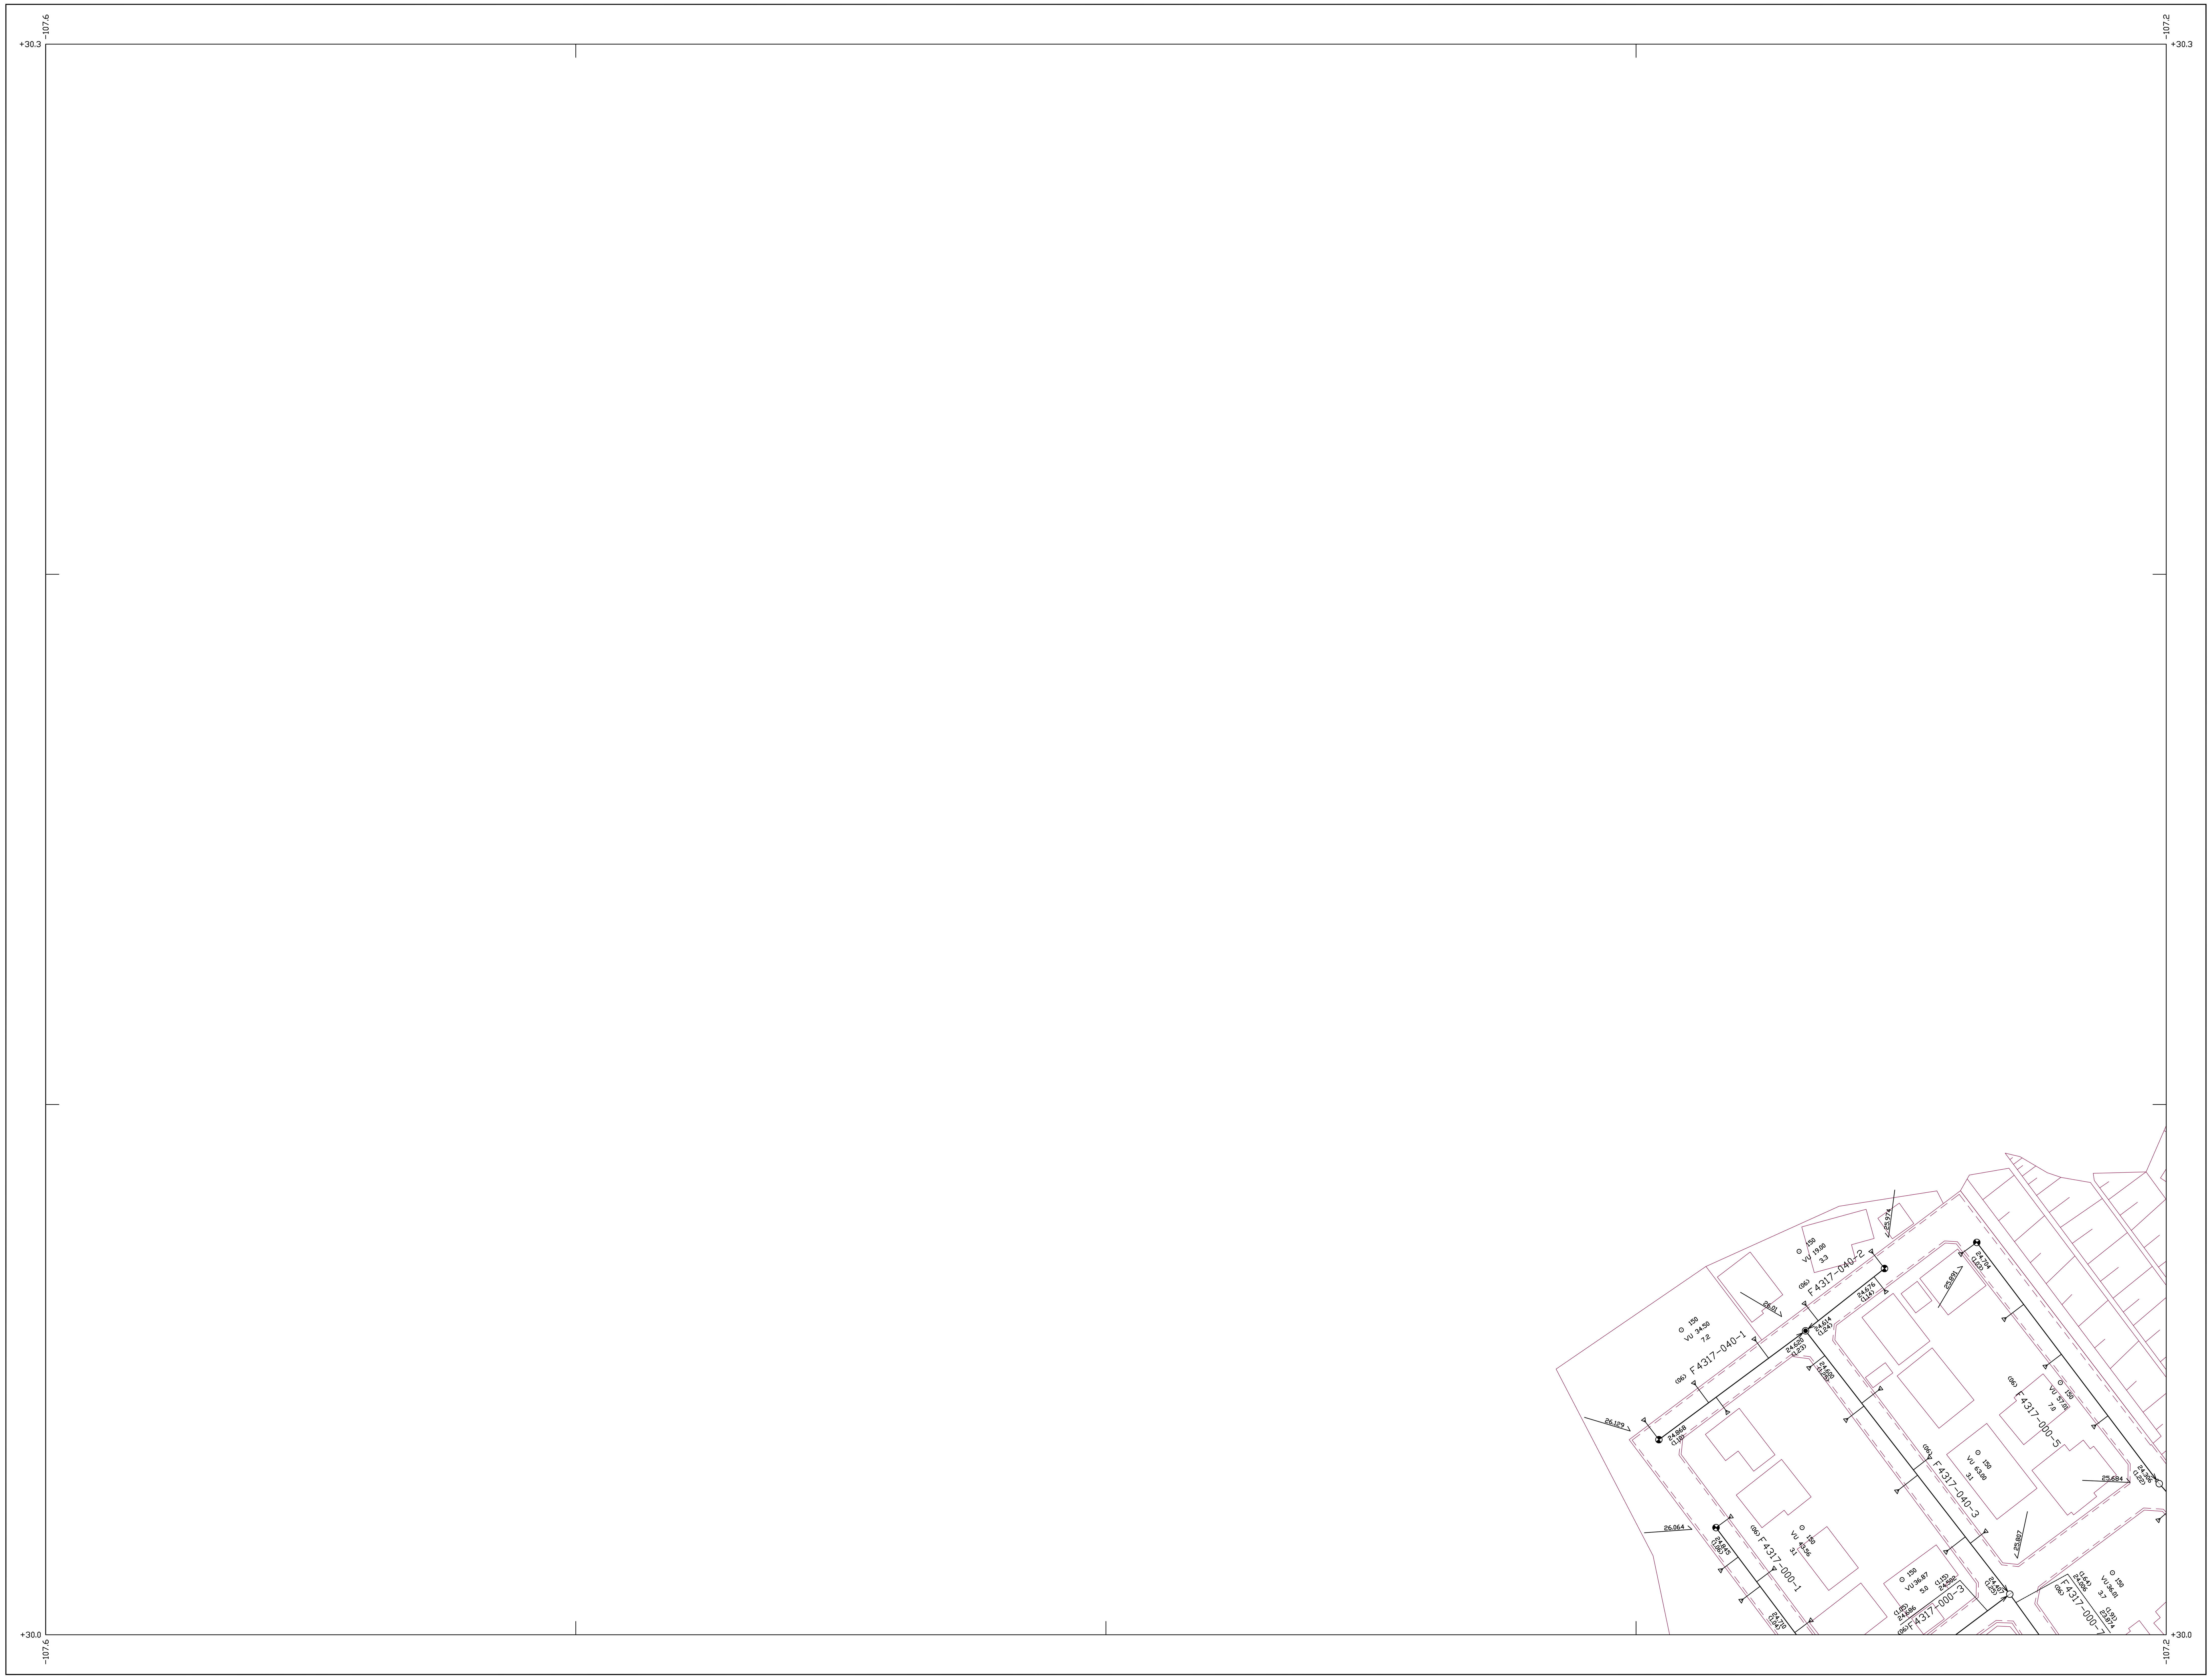

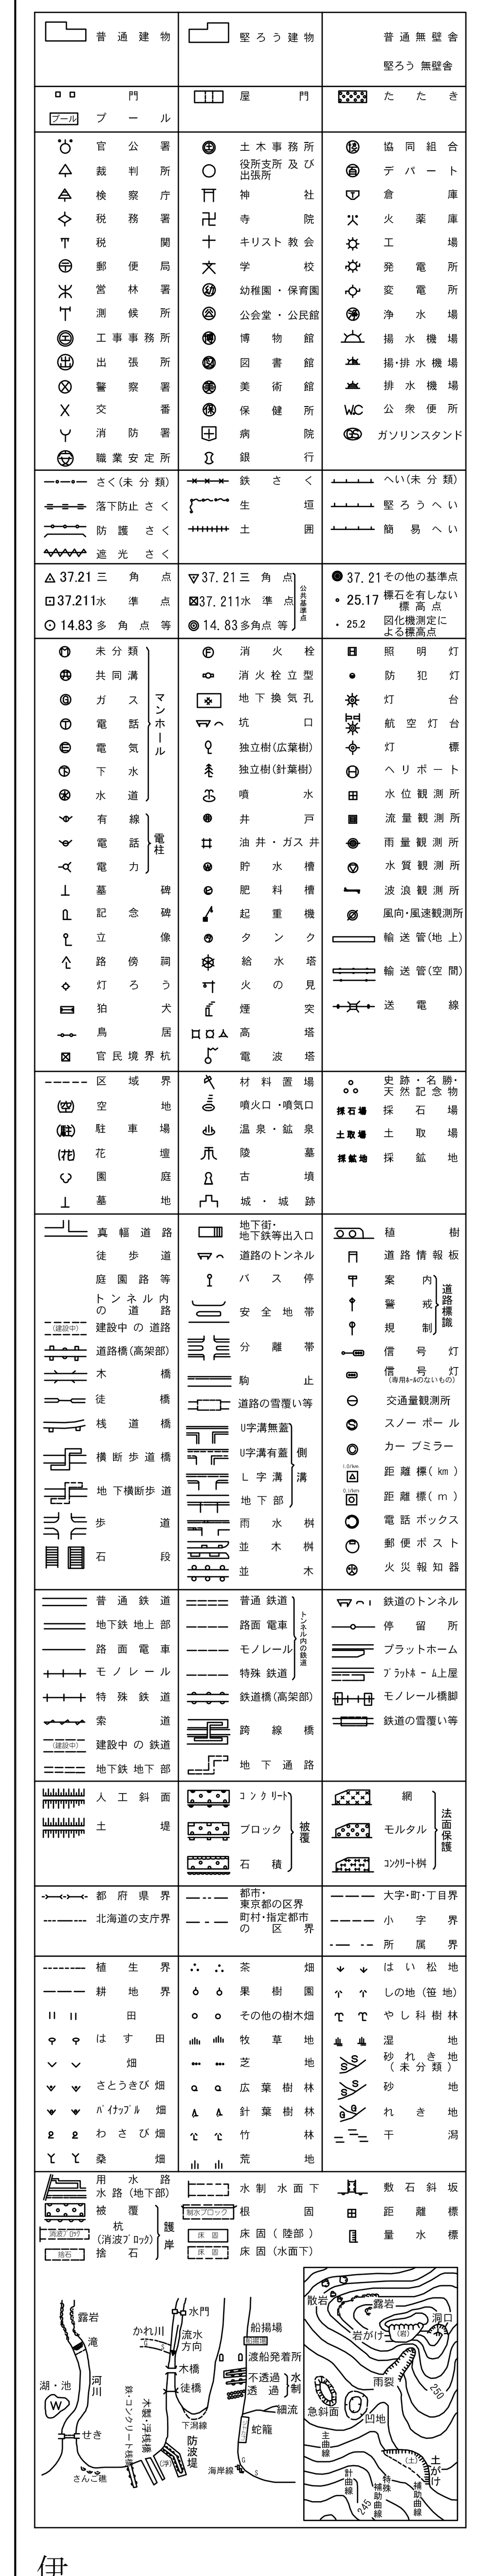

作製年月日	平成２６年 ３月３１日
補正年月日	平成２６年 ３月３１日

株式会社パスコ調整

1：500

0 10 50 100m

伊万里市