22-22-4

伊万里市公共下水道台帳施設平面図

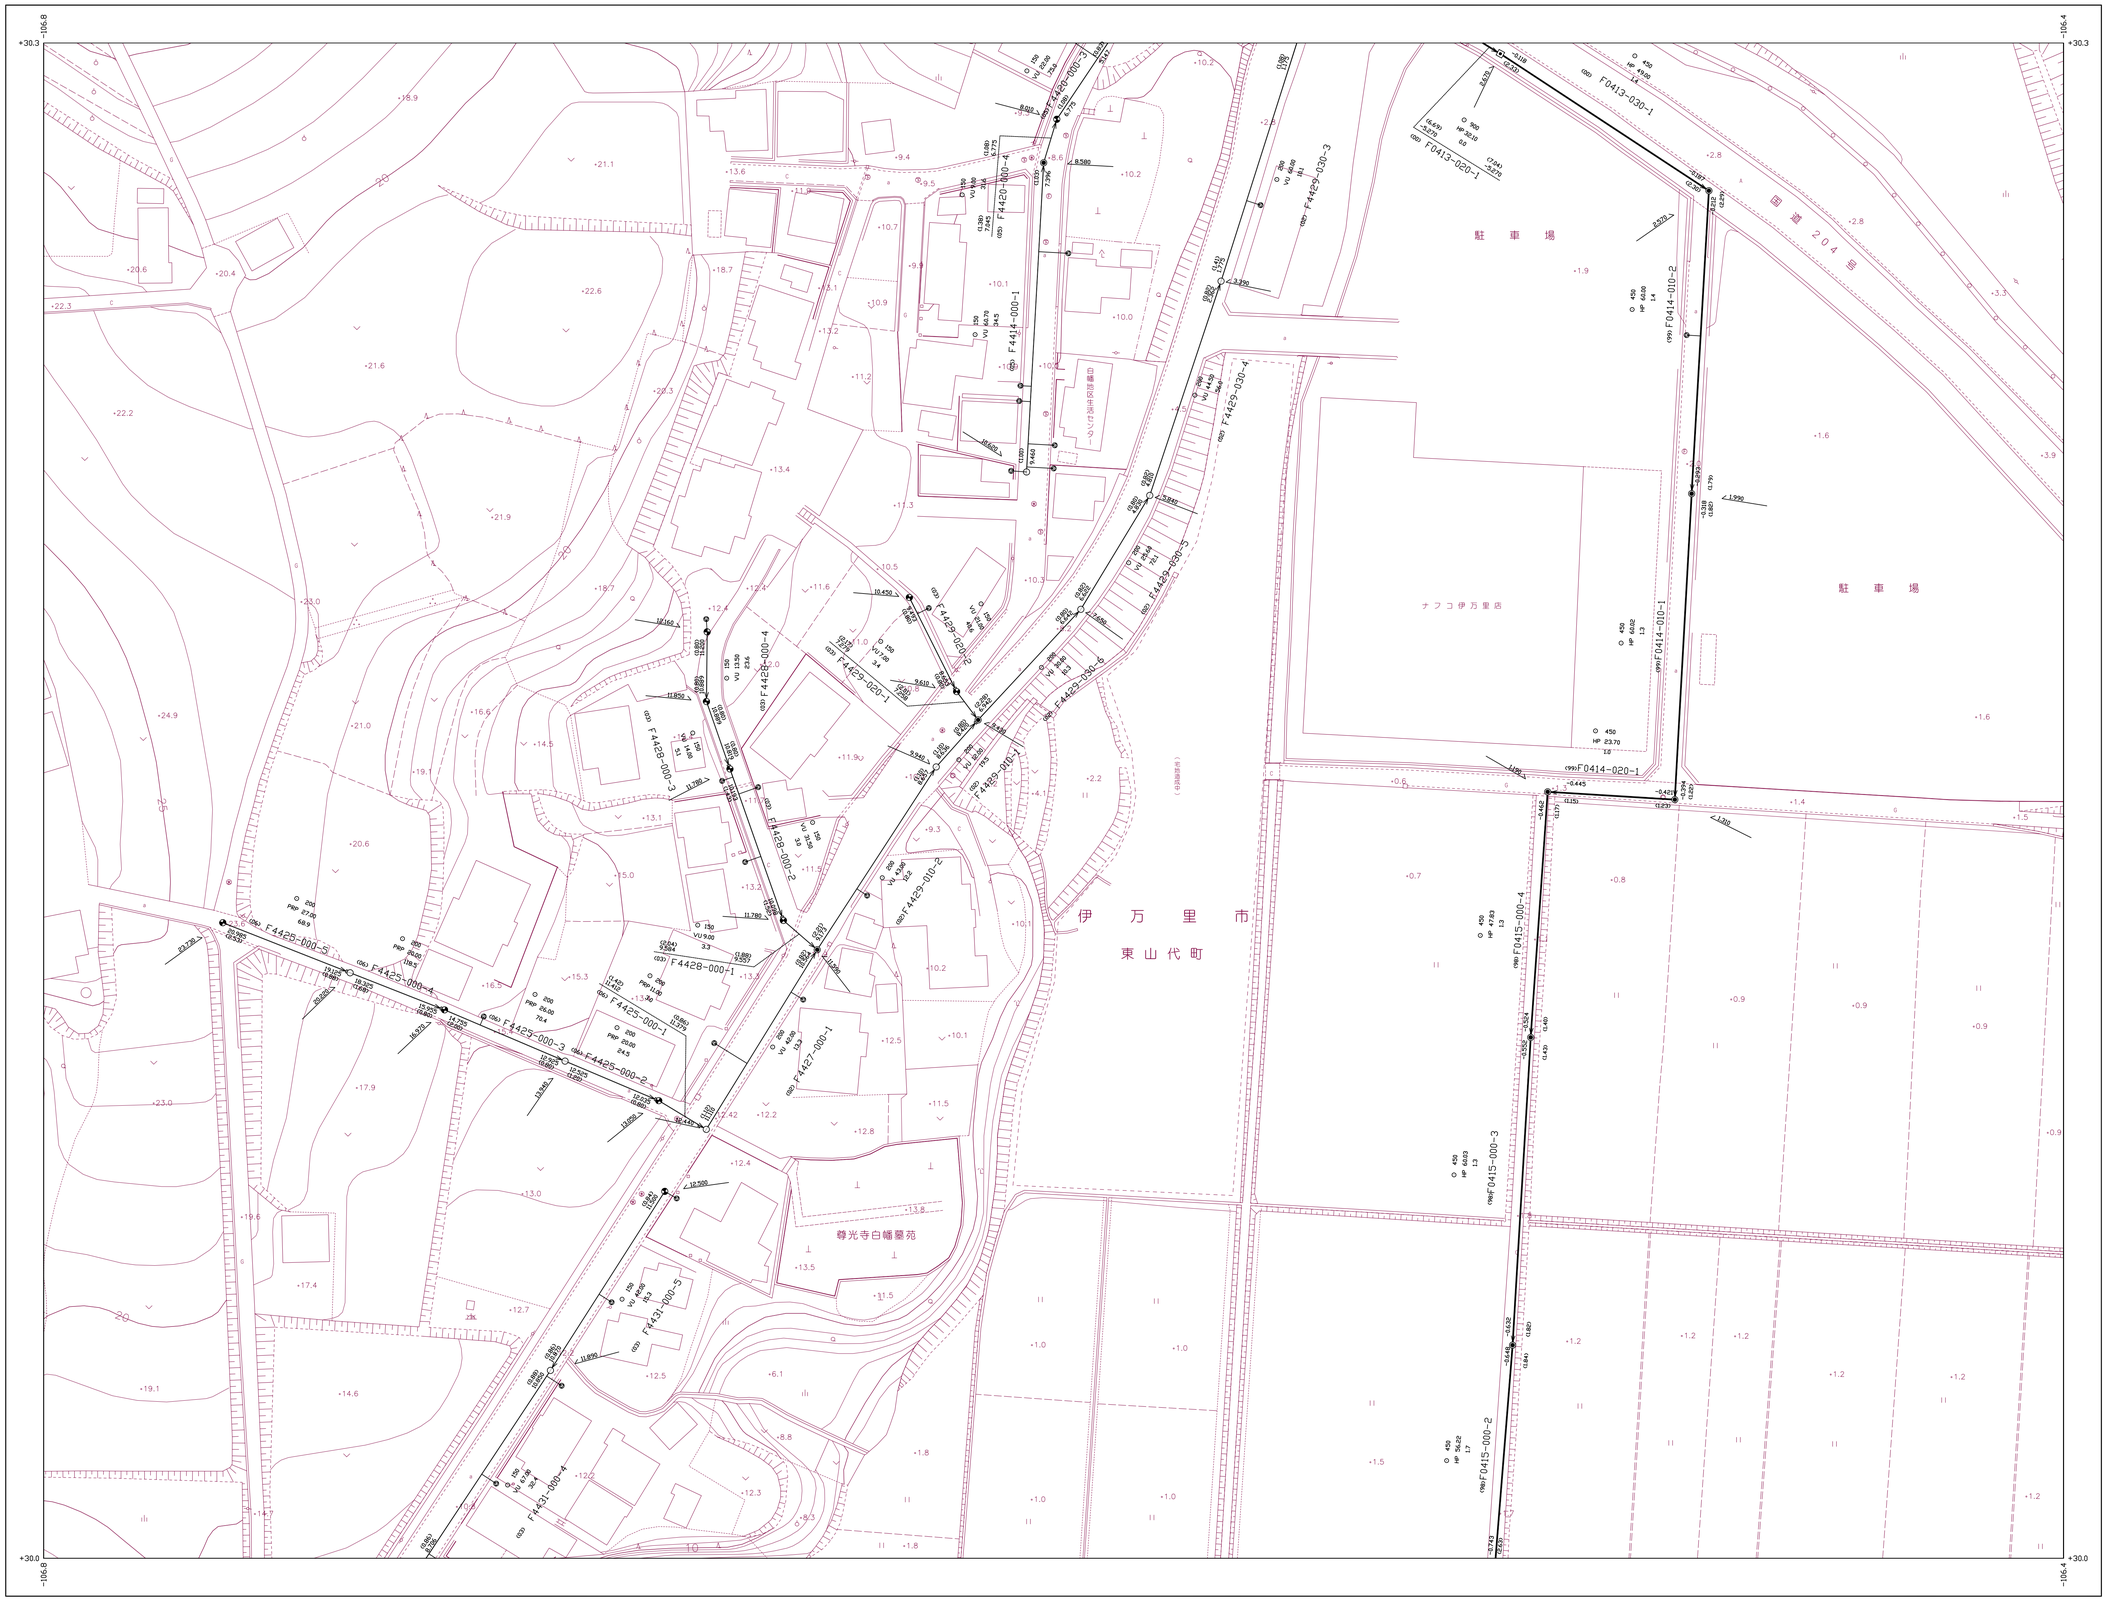
駐車場
駐車場
ナフコ伊万里店
伊万里市
東山代町
尊光寺白幡墓苑
国道204号
(旧)伊万里駅
(旧)伊万里駅(駅舎)
(旧)伊万里駅(ホーム)
(旧)伊万里駅(ホーム)
(旧)伊万里駅(ホーム