22－23－4

伊万里市公共下水道台帳施設平面図

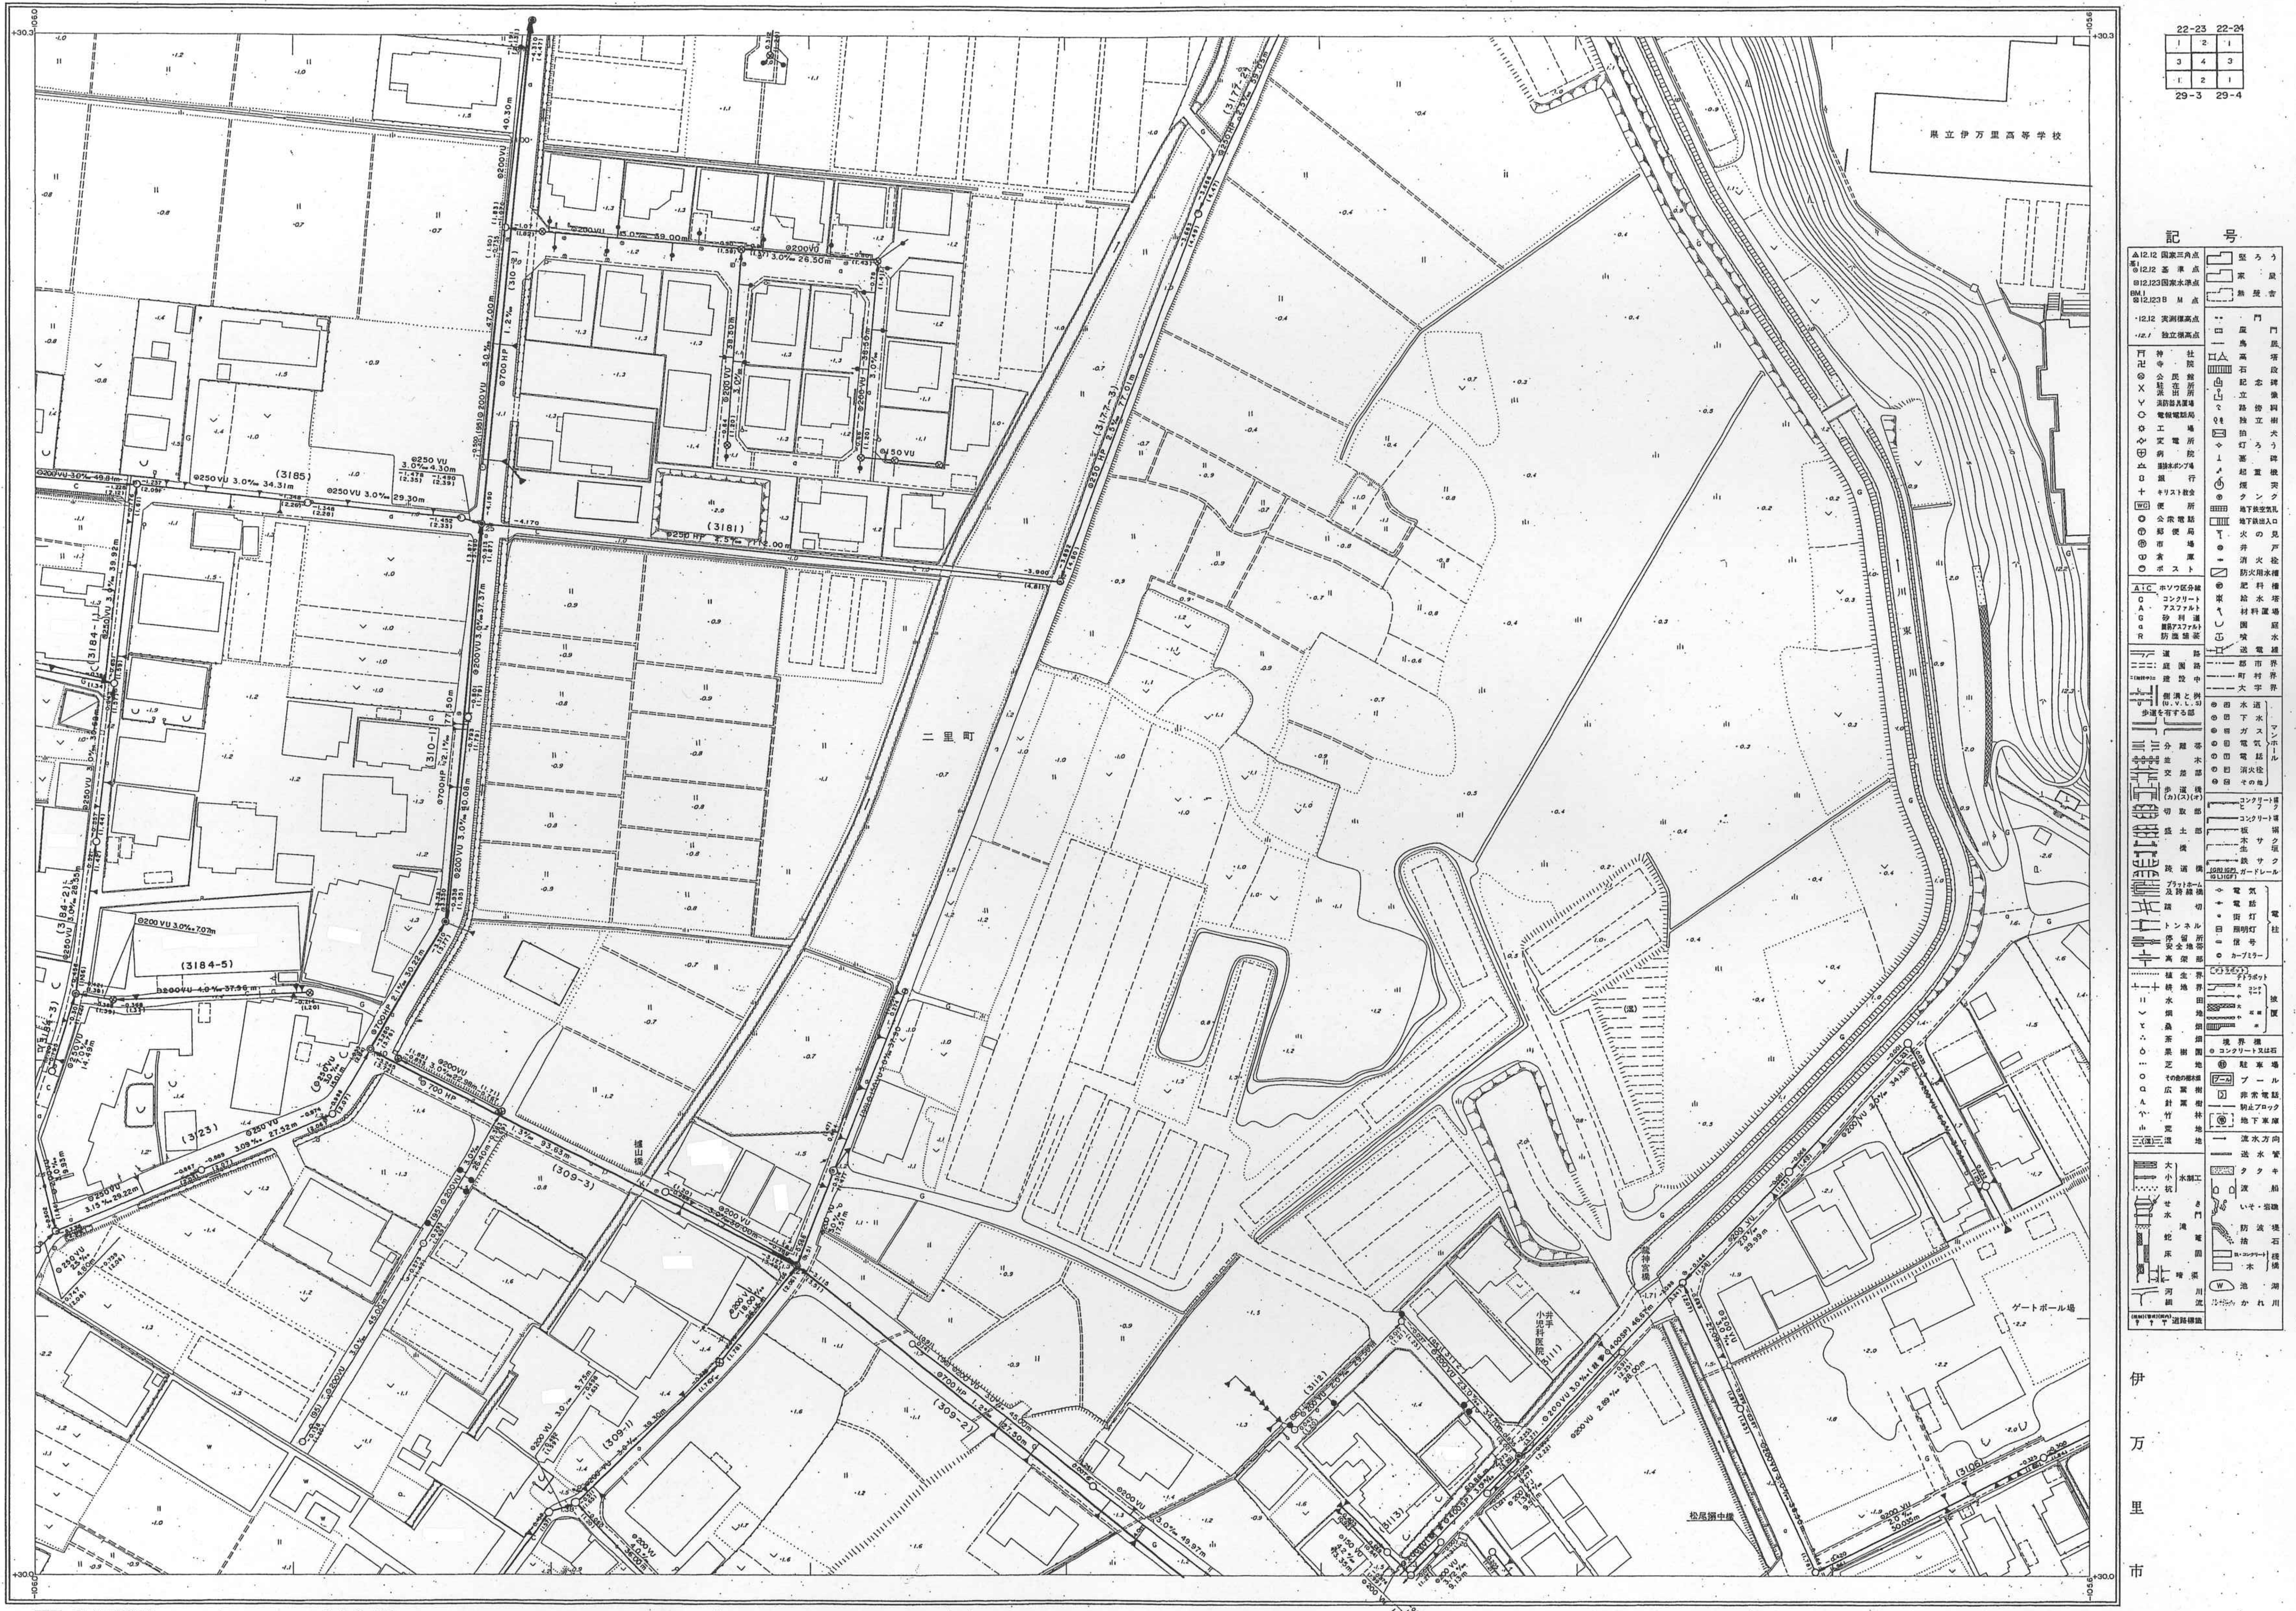
22-23
22-24
29-3
29-4
県立伊万里高等学校
記号
二里町
(3185)
(3181)
(3184-5)
(3123)
(309-3)
(309-2)
(309-1)
(3113)
(3112)
(3111)
(3100)
ゲートボール場
+30.0
-105.6
-106.0

1:500

株式会社パスコ調製

伊万里市

撮影　昭和55年10月
測図　昭和56年７月　オートグラフＡ７、ステレオプロッターＡ８
修正　平成５年10月

座標系　第II系
等高線間隔　１ｍ

この地図は、建設省国土地理院長の承認を得て、同院所管の測量標及び測量成果を使用して調製したものである。
（承認番号）昭55．九公第113号
（承認番号）平５．九公第363号