22−24−4

伊万里市公共下水道台帳施設平面図

22-24　22-25

1	2	1
3	4	3
1	2	1

29-4　29-5

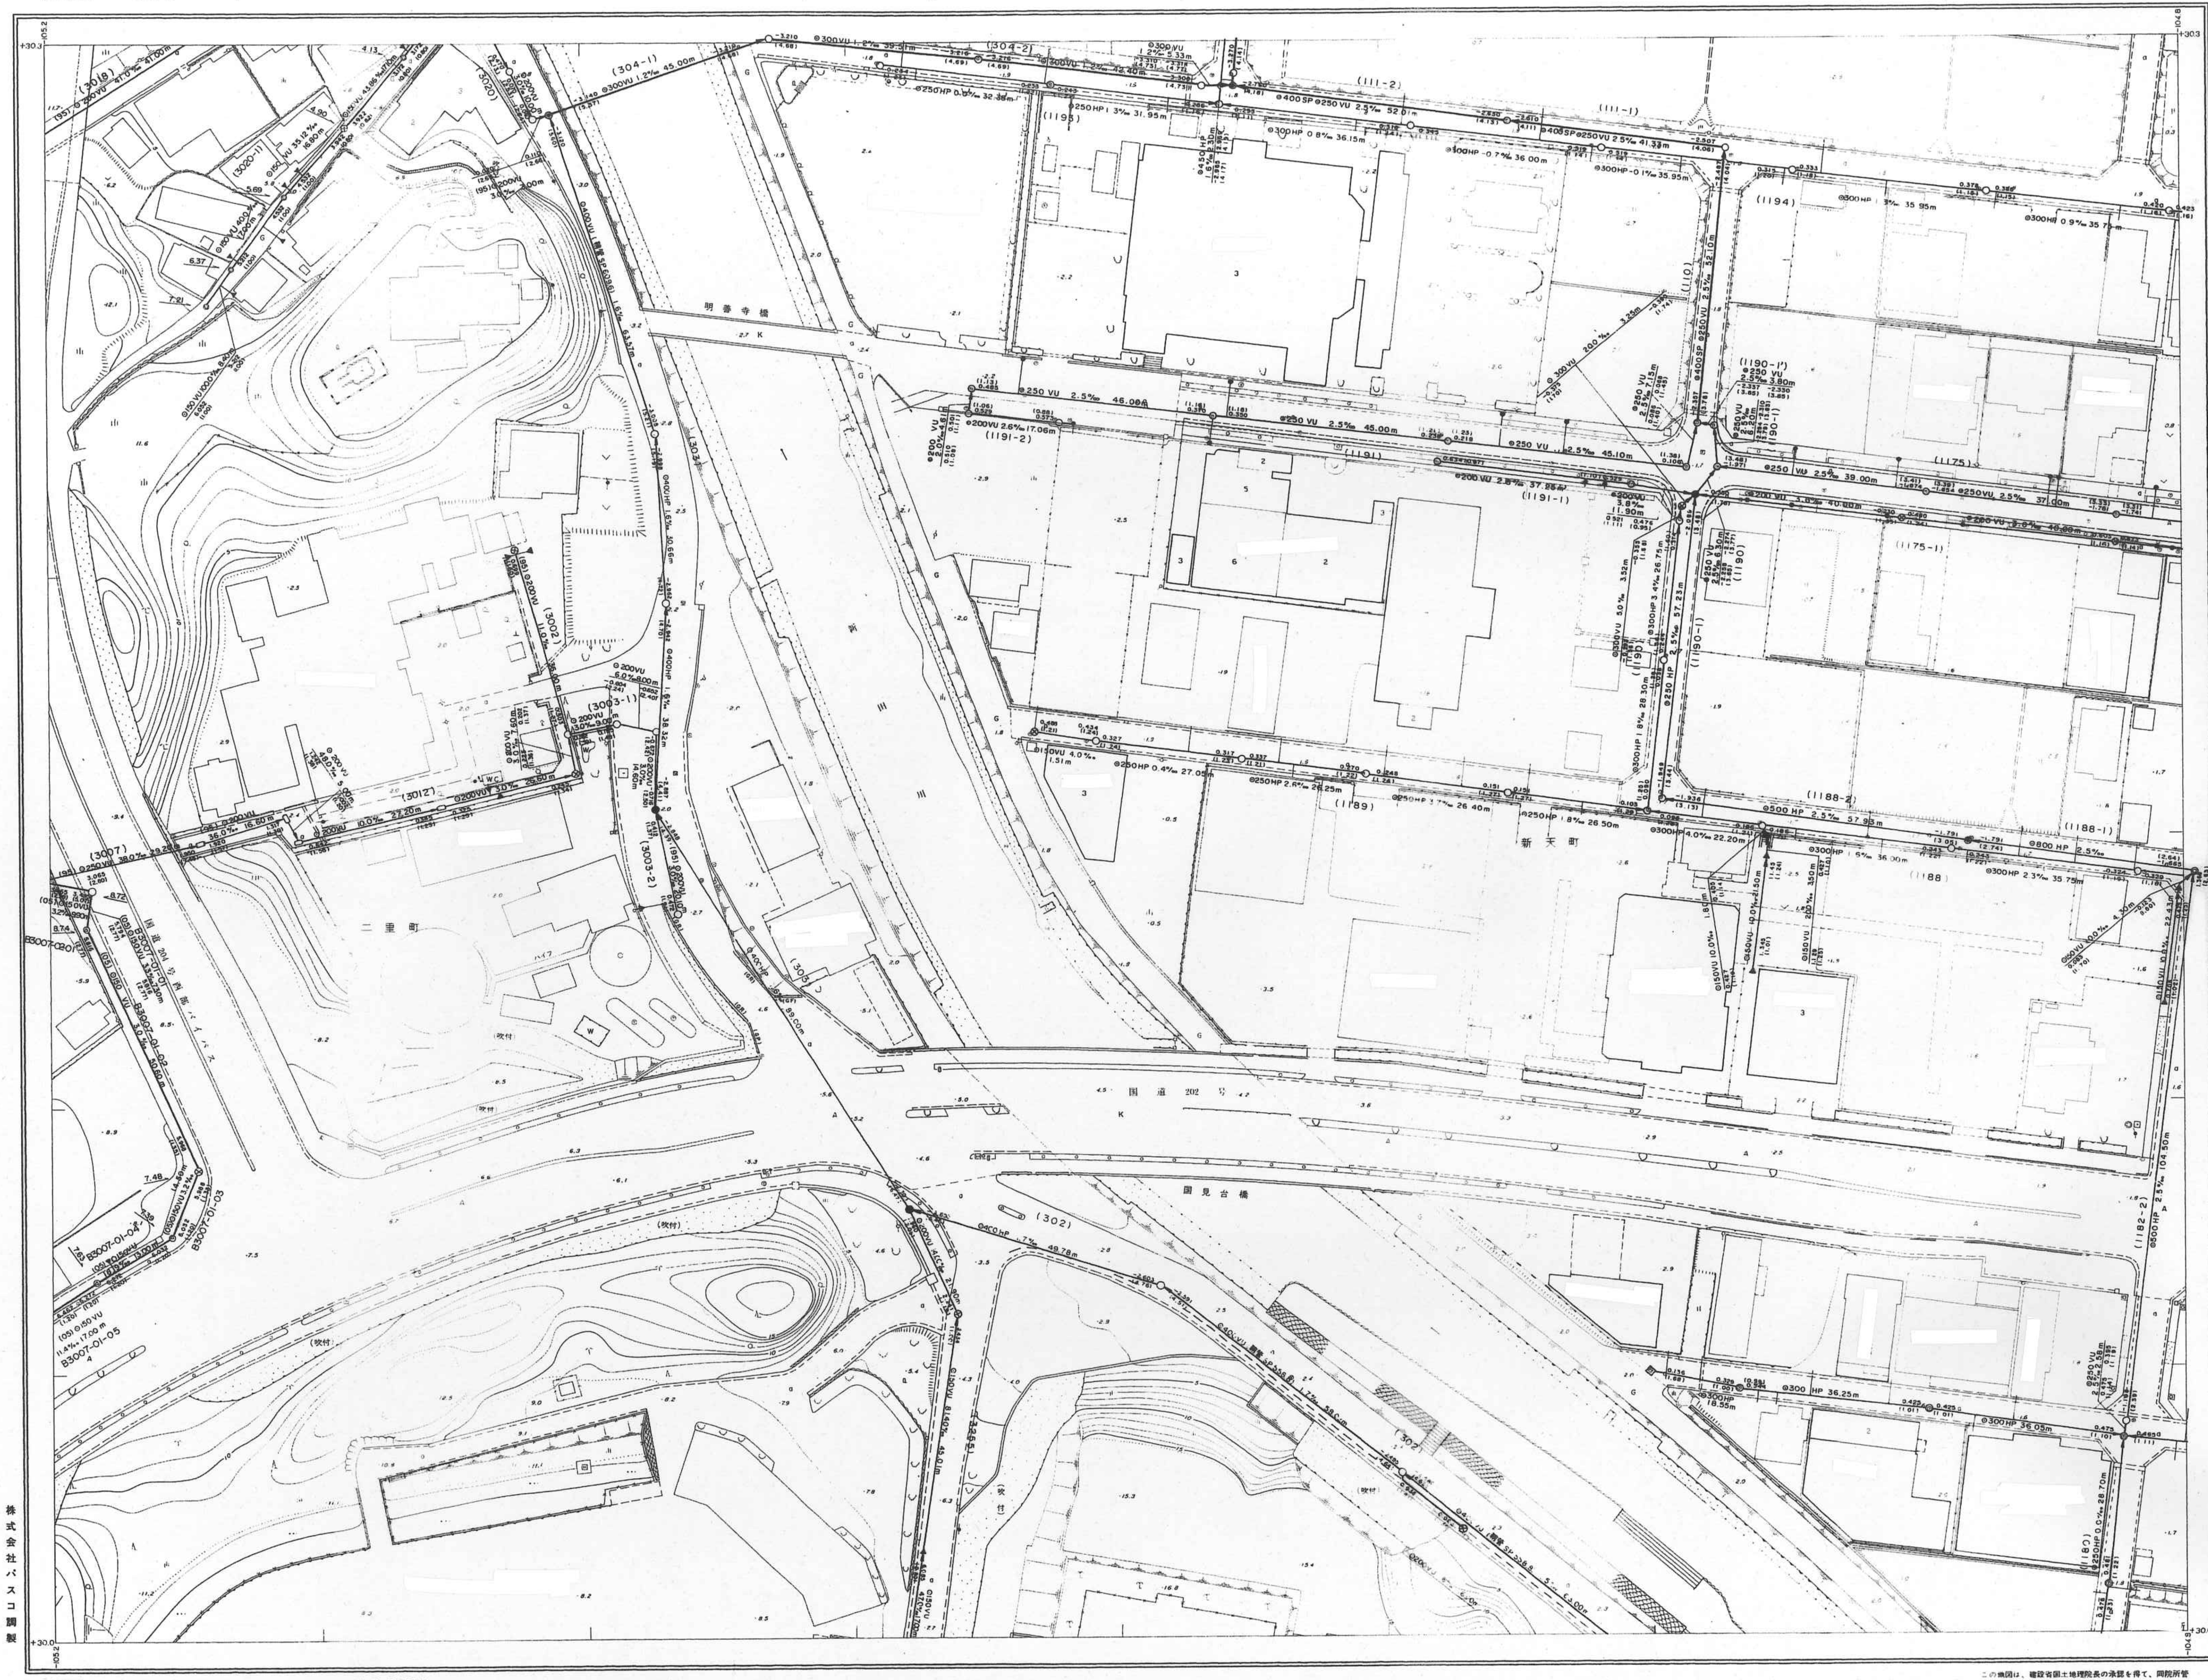

(304-1)
(304-2)
(111-2)
(111-1)
(1195)
(1194)
(110)
(1190-1')
(1190-1)
(1191)
(1191-1)
(1191-2)
(1175)
(1175-1)
(1190)
(1189)
(1188-2)
(1188-1)
(1188)
(3002)
(3003-1)
(3003-2)
(3012)
(3007)
(3019)
(3020)
(3020-1)
(3013)
(302)
(1182-2)
(1180)
明李寺橋
二里町
新天町
国道202号
国見台橋
B3007-01-03
B3007-01-04
B3007-01-05
+30.3
+30.0
-105.2
-104.9

記号

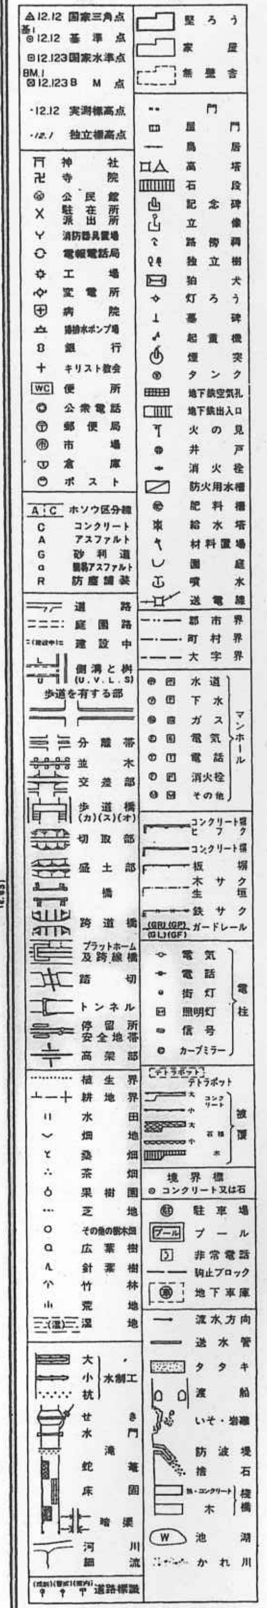

△12.12 国家三角点
基1 ⊙12.12 基準点
⊡12.123 国家水準点
BM.1 ⊠12.123 BM点
·12.12 実測標高点
·12.1 独立標高点
神社
寺院
公民館
駐在所 派出所
消防器具置場
電報電話局
工場
変電所
病院
揚排水ポンプ場
銀行
キリスト教会
WC 便所
公衆電話
郵便局
市場
倉庫
ポスト
A : C ホソウ区分線
C コンクリート
A アスファルト
G 砂利道
a 簡易アスファルト
R 防塵舗装
道路
庭園路
建設中
側溝と桝 (U.V.L.S)
歩道を有する部
分離帯
並木
交差部
歩道橋 (カ)(ス)(オ)
切取部
盛土部
橋
跨道橋
プラットホーム及跨線橋
踏切
トンネル
停留所 安全地帯
高架部
植生界
耕地界
水田
畑地
桑畑
茶畑
果樹園
芝地
その他の樹木畑
広葉樹
針葉樹
竹林
荒地
湿地
大 小 杭 水制工
せき
水門
滝
蛇籠
床固
暗渠
河川
細流
(防雪)(警笛)(案内) 道路標識
堅ろう
家屋
無壁舎
門
屋門
鳥居
高塔
石段
記念碑
立像
路傍祠
独立樹
狛犬
灯ろう
墓碑
起重機
煙突
タンク
地下鉄空気孔
地下鉄出入口
火の見
井戸
消火栓
防火用水槽
肥料槽
給水塔
材料置場
園庭
噴水
送電線
郡市界
町村界
大字界
水道
下水
ガス
電気
電話
消火栓
その他
マンホール
コンクリート塀 ヒフク
コンクリート塀
板塀
木サク 生垣
鉄サク
(GR)(GP) (GL)(GF) ガードレール
電気
電話
街灯
照明灯
信号
カーブミラー
電柱
テトラポット
大 小 コンクリート
大 小 石積
木
被覆
境界標
コンクリート又は石
駐車場
プール
非常電話
駒止ブロック
地下車庫
流水方向
送水管
タタキ
渡船
いそ・岩礁
防波堤
捨石
鉄・コンクリート
木
桟橋
池 湖
かれ川

伊万里市

株式会社パスコ調製

撮影　昭和55年10月
測図　昭和56年7月　オートグラフA7、ステレオプロッターA8
修正　平成5年10月

座標系　第II系
等高線間隔　1 m

1:500

0　10　50　100

この地図は、建設省国土地理院長の承認を得て、同院所管の測量標及び測量成果を使用して調製したものである。
（承認番号）昭55．九公第113号
（承認番号）平5．九公第363号