22 −25− 4

# 伊万里市公共下水道台帳施設平面図

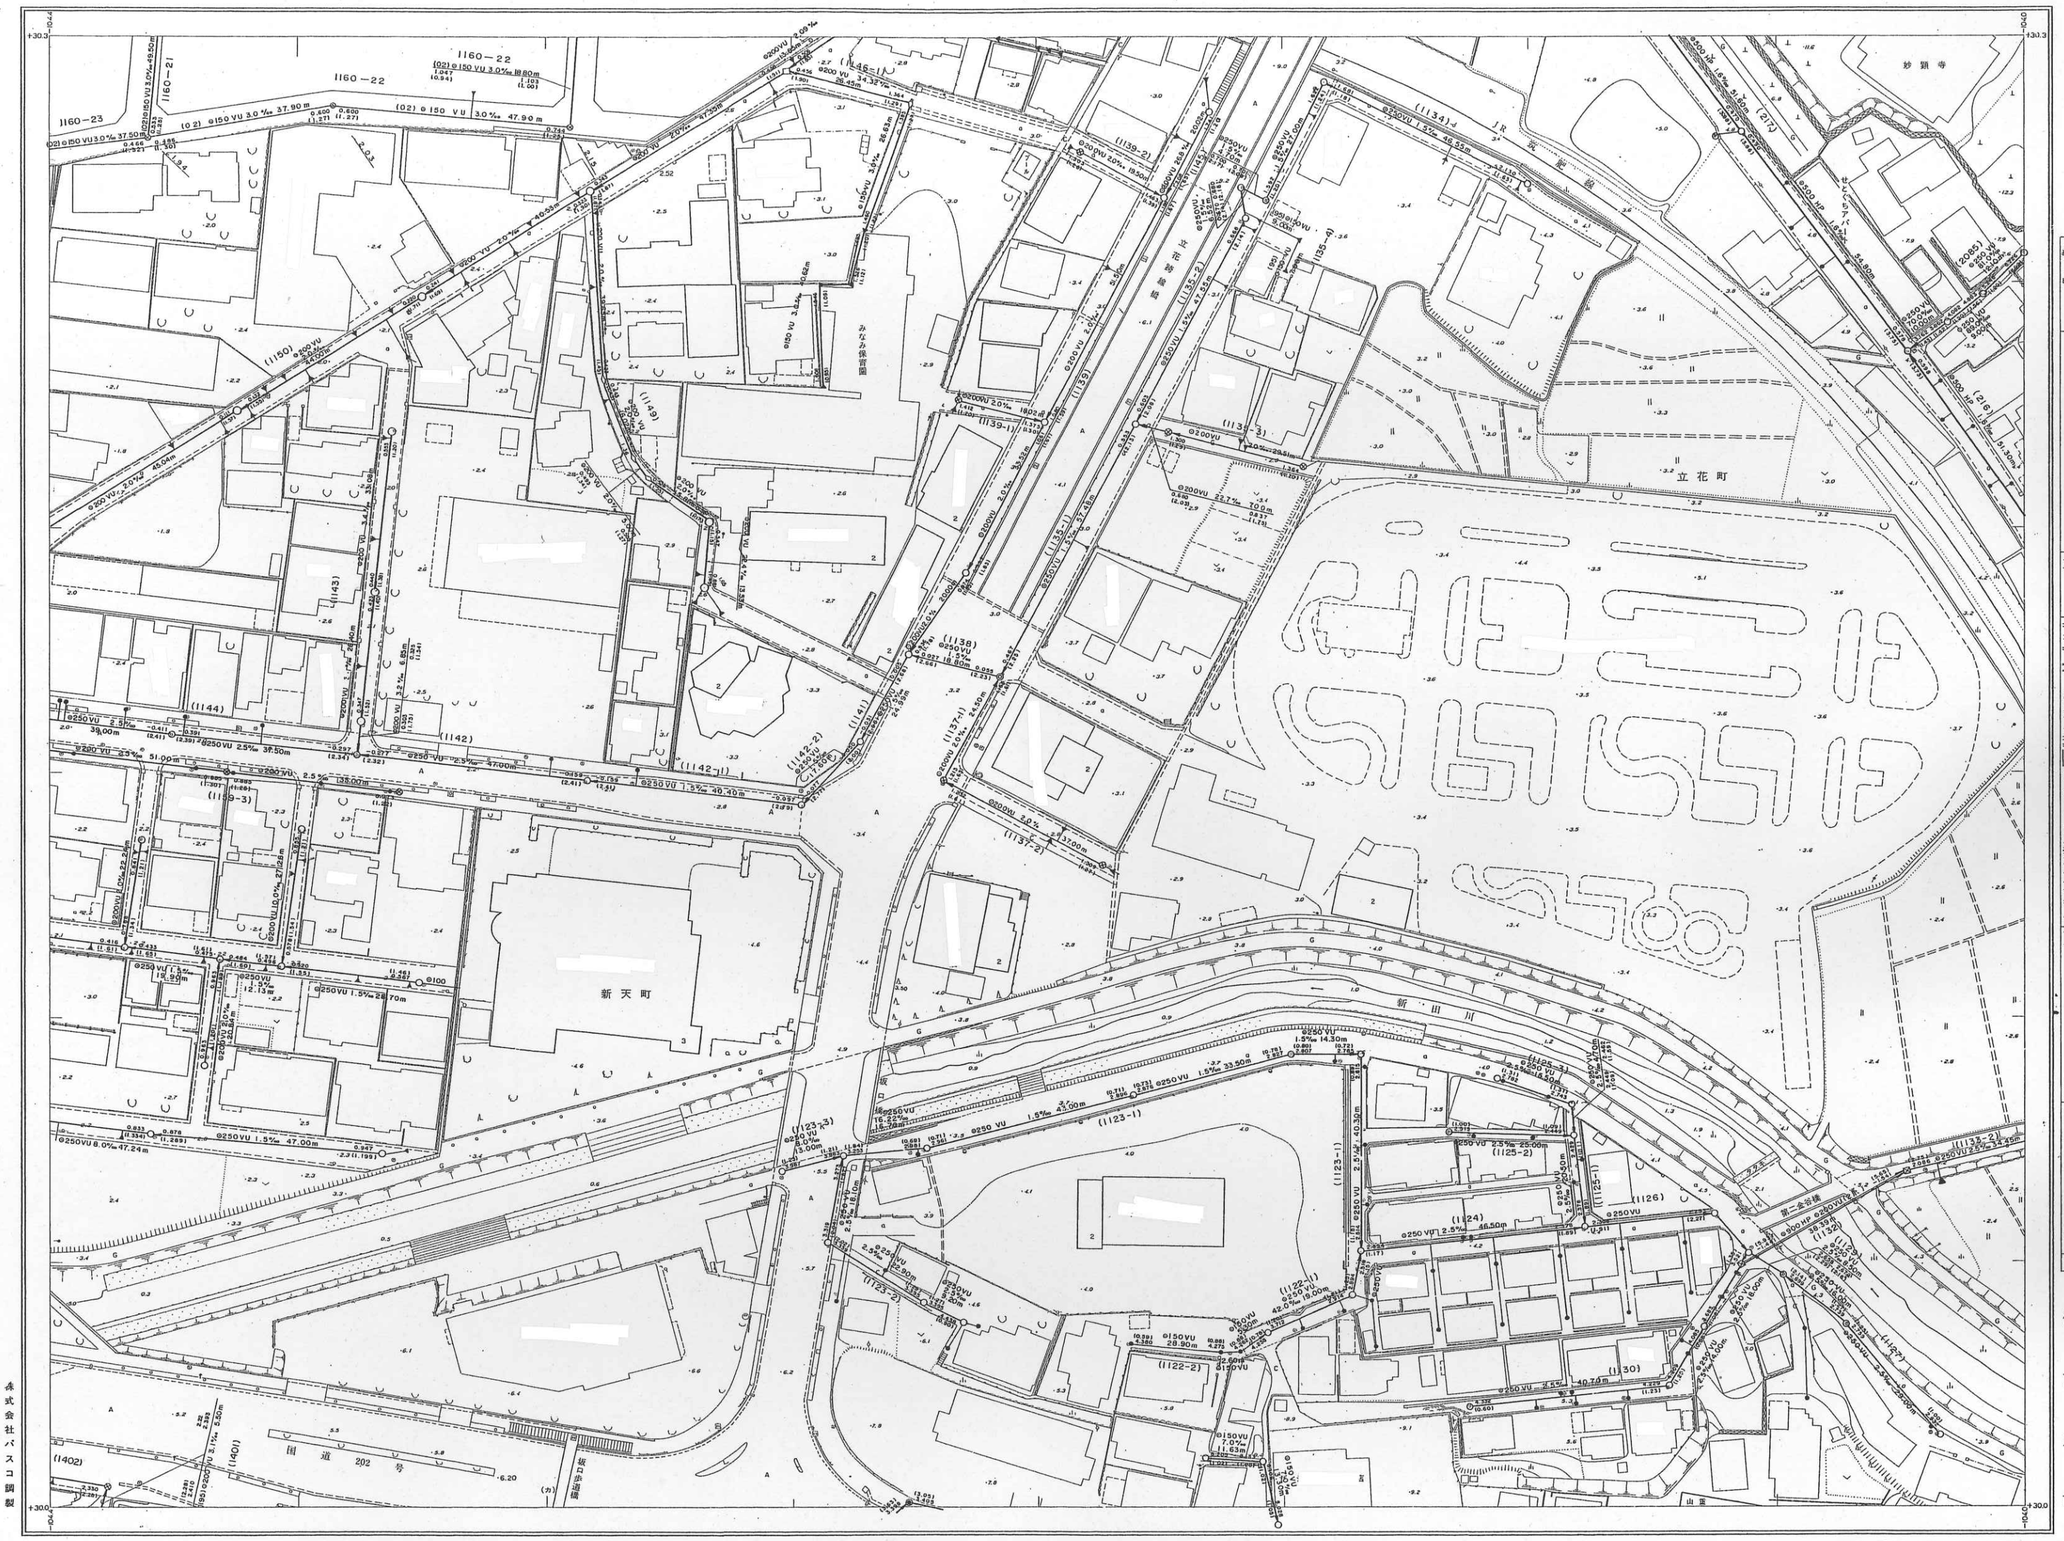


22-25 23-21
29-5 30-1

記号

伊万里市

撮影 昭和55年10月　座標系 第II系
測図 昭和55年7月 オートグラフA7、ステレオプロッターA8　等高線間隔 1m
修正 平成5年10月

1:500

この地図は、建設省国土地理院長の承認を得て、同院所管の測量図及び測量成果を使用して調製したものである。
(承認番号) 昭55. 九公第113号
(承認番号) 平5. 九公第363号