23-1-4

伊万里市公共下水道台帳施設平面図

記号	種別
─<->─	行政区界
─ - ─	予定処理区域
─ - - ─	処理分区界
─ - - - ─	排水区界
━━▶	幹線管渠
──▶	枝線管渠
──	取付管渠
◉	1号マンホール（内径90cm）
◎	2号マンホール（内径120cm）
○	3号マンホール（内径150cm）
◉	4号マンホール（内径180cm）
○	5号マンホール（内径200cm）
⊖	円形マンホール（内径75cm）
□	特1号マンホール（内法60cm×90cm）
⊡	特殊マンホール
◕	小口径マンホール
■	1号汚水桝（内径350mm）
●	2号汚水桝（内径450mm）
◕	3号汚水桝（内径700mm）
▲	特殊汚水桝
△	小口径桝（内径150mm）
◬	小口径桝（内径200mm）
Ⓨ	Y号汚水桝
─○─○─	圧送管
Ⓐ	空気抜き弁
Ⓗ	仕切弁
Ⓓ	泥吐き弁
□═□	伏越し
○	円形管渠
0	卵形管渠
3.595	地盤高
3.456	管底高

管形 管種　勾配　管径 管路長
管底高　管渠番号　管底高

流水方向 副管無し
流水方向 副管有り

23-1-3	23-1-4	
23-6-1	23-6-2	23-7-1

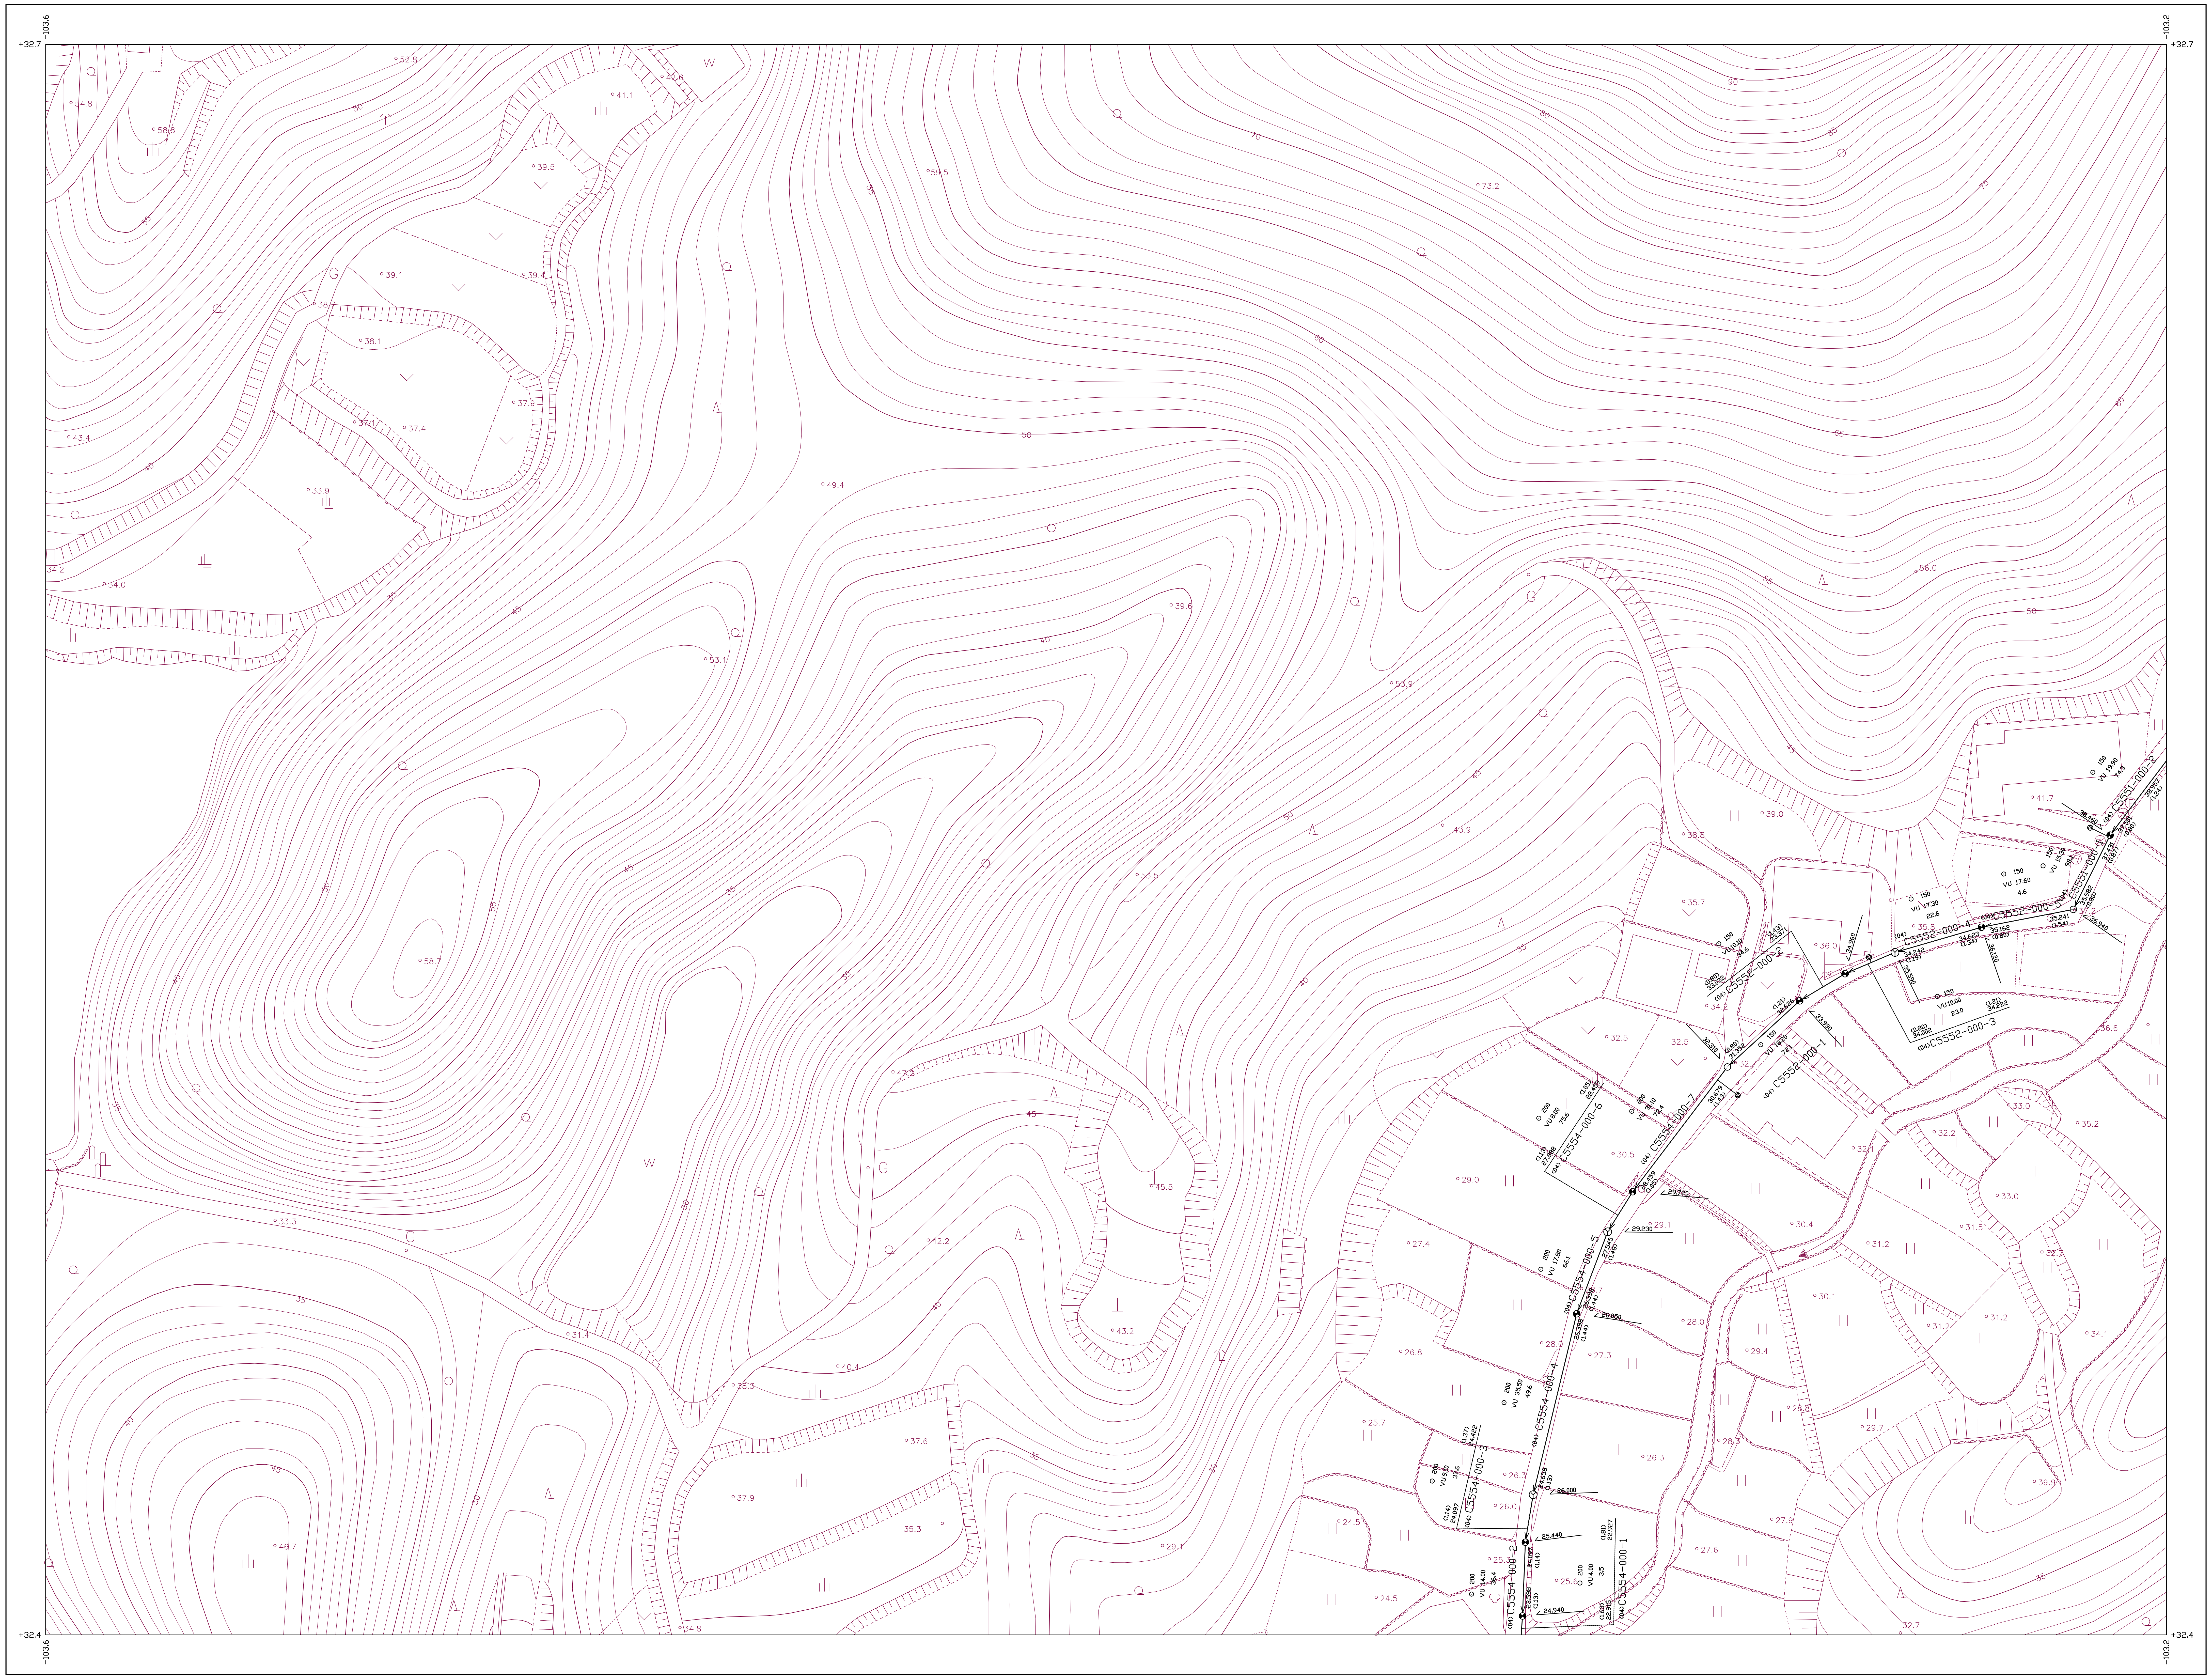

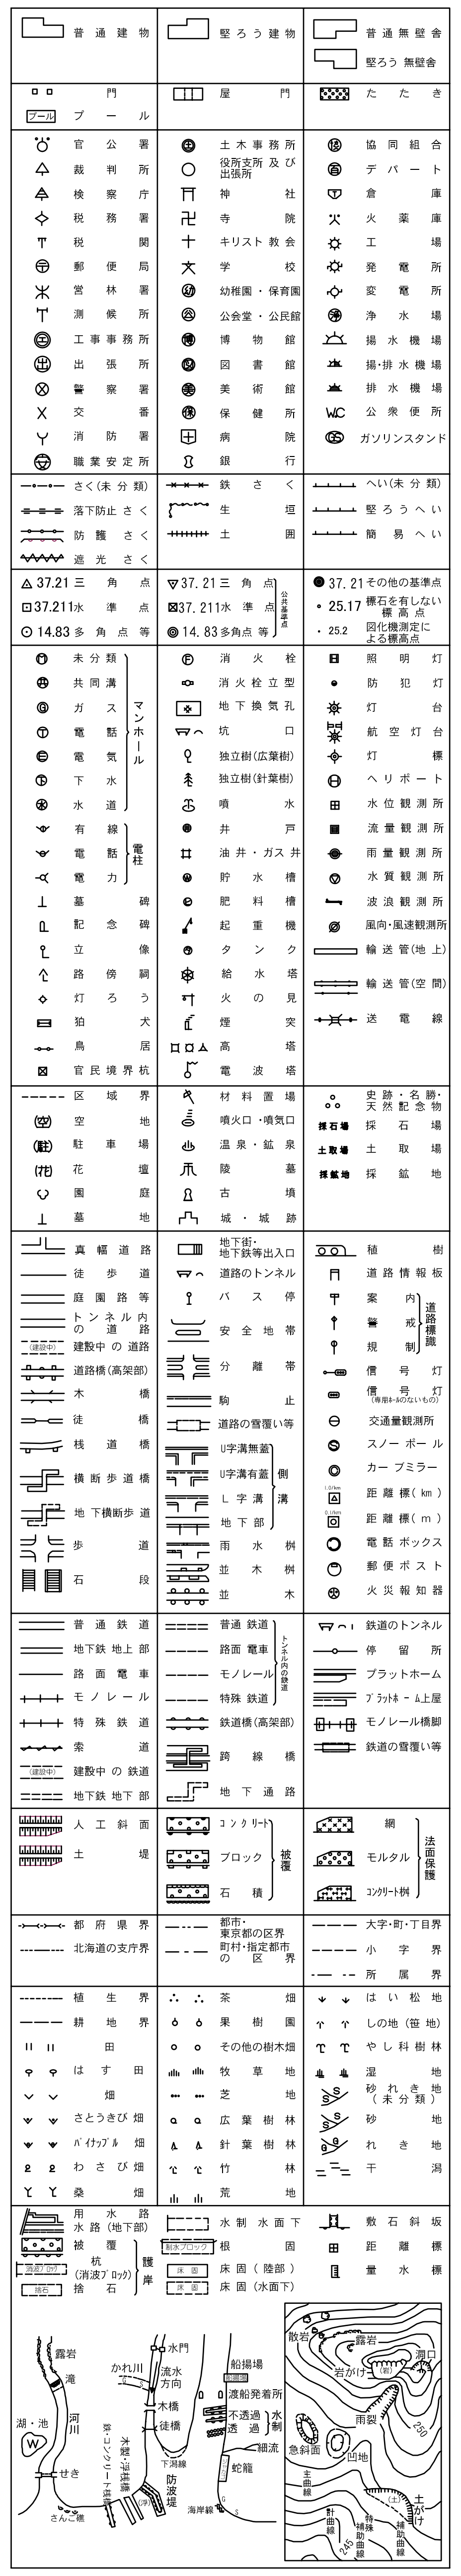

作製年月日	平成１２年１２月２８日
補正年月日	平成１４年　３月１５日
補正年月日	平成１６年１１月１９日
補正年月日	平成１７年１０月２８日

株式会社パスコ調整

1：500

0　10　50　100m

伊万里市

23-1-4