23-6-4

伊万里市公共下水道台帳施設平面図

23-6-1	23-6-2	23-7-1
23-6-3	23-6-4	23-7-3
23-11-1	23-11-2	

記　号	種　別
——<->——	行政区界
—— - ——	予定処理区域
—— - - ——	処理分区界
—— - - - ——	排水区界
━━▶	幹線管渠
——▶	枝線管渠
———	取付管渠
◉	1号マンホール （内径９０ｃｍ）
◎	2号マンホール （内径１２０ｃｍ）
○	3号マンホール （内径１５０ｃｍ）
◉	4号マンホール （内径１８０ｃｍ）
○	5号マンホール （内径２００ｃｍ）
⊖	円形マンホール （内径７５ｃｍ）
□	特1号マンホール （内法６０ｃｍ×９０ｃｍ）
⊡	特殊マンホール
◐	小口径マンホール
■	1号汚水桝 （内径３５０mm）
●	2号汚水桝 （内径４５０mm）
◉	3号汚水桝 （内径７００mm）
▲	特殊汚水桝
△	小口径桝 （内径１５０mm）
△	小口径桝 （内径２００mm）
Ⓨ	Y号汚水桝
—○—○—	圧送管
Ⓐ	空気抜き弁
Ⓗ	仕切弁
Ⓓ	泥吐き弁
□═□	伏越し
⊙	円形管渠
0	卵形管渠
3.595	地盤高
3.456	管底高

管形　管径
管種　勾配　管路長
管底高　管渠番号　管底高

流水方向 副管無し
流水方向 副管有り

作製年月日	平成１２年１２月２８日
補正年月日	平成１４年　３月１５日
補正年月日	平成１４年１０月３１日
補正年月日	平成１６年　２月２７日
補正年月日	平成１６年１１月１９日

株式会社パスコ調整

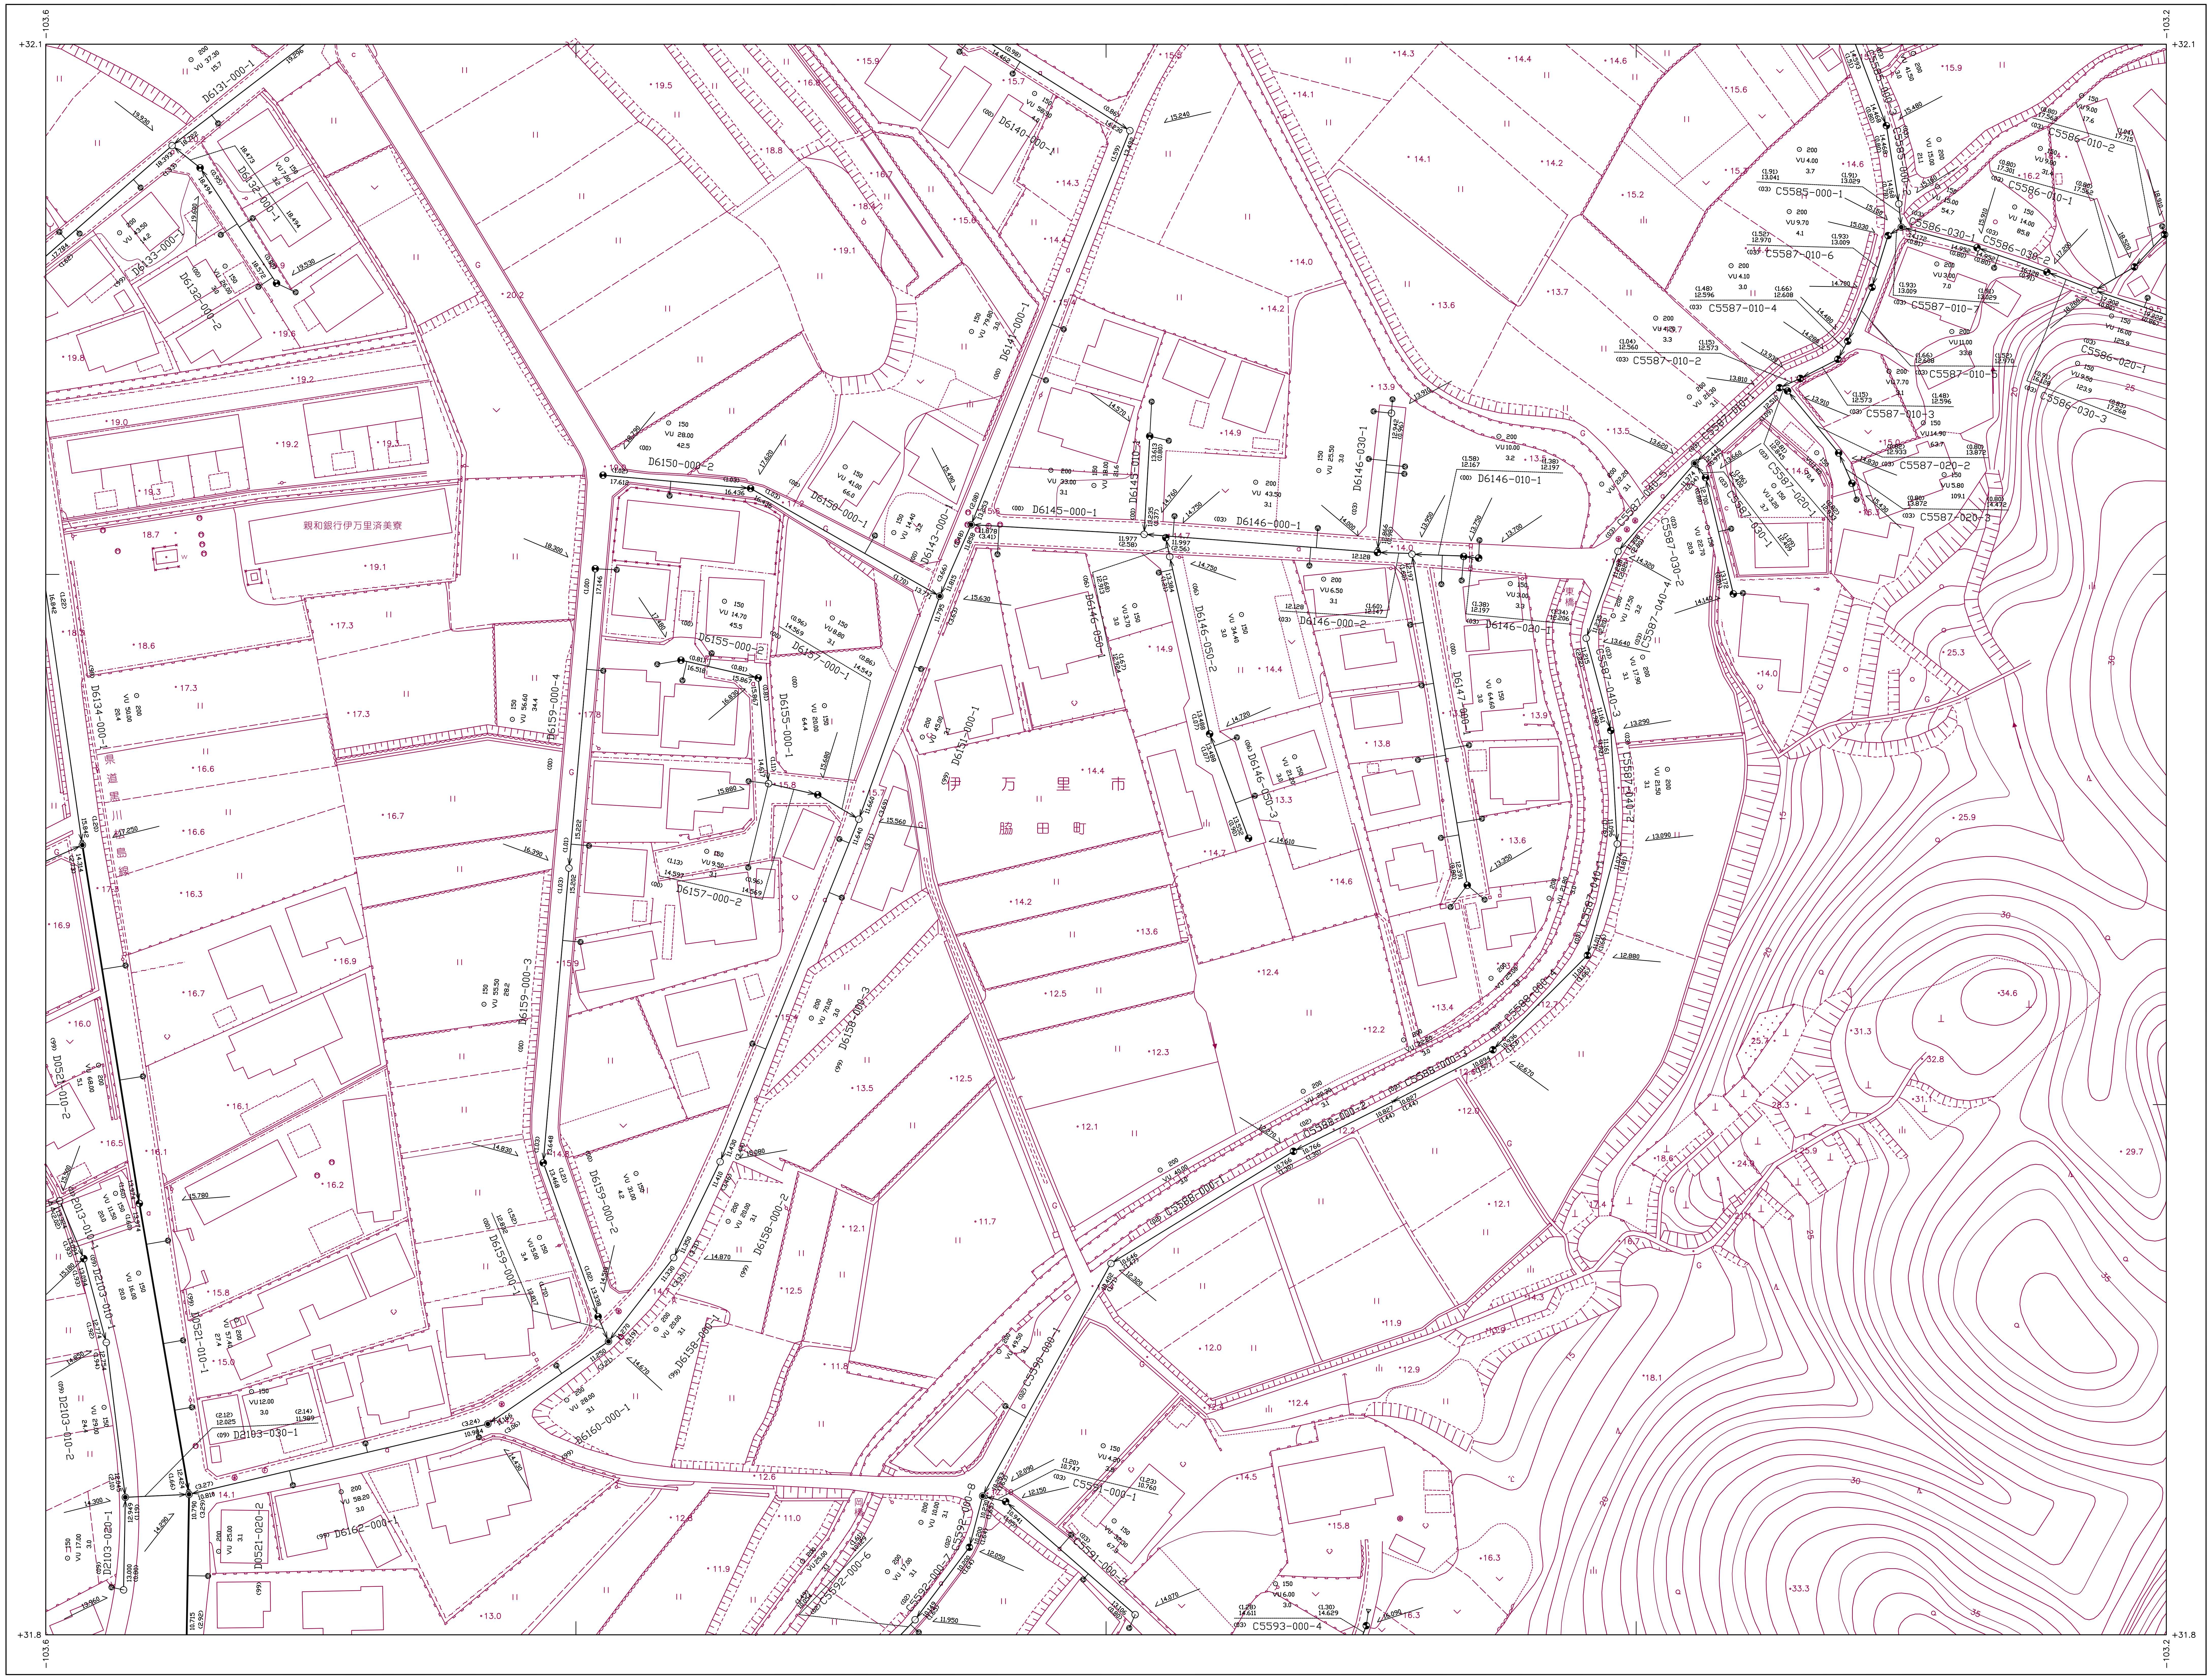

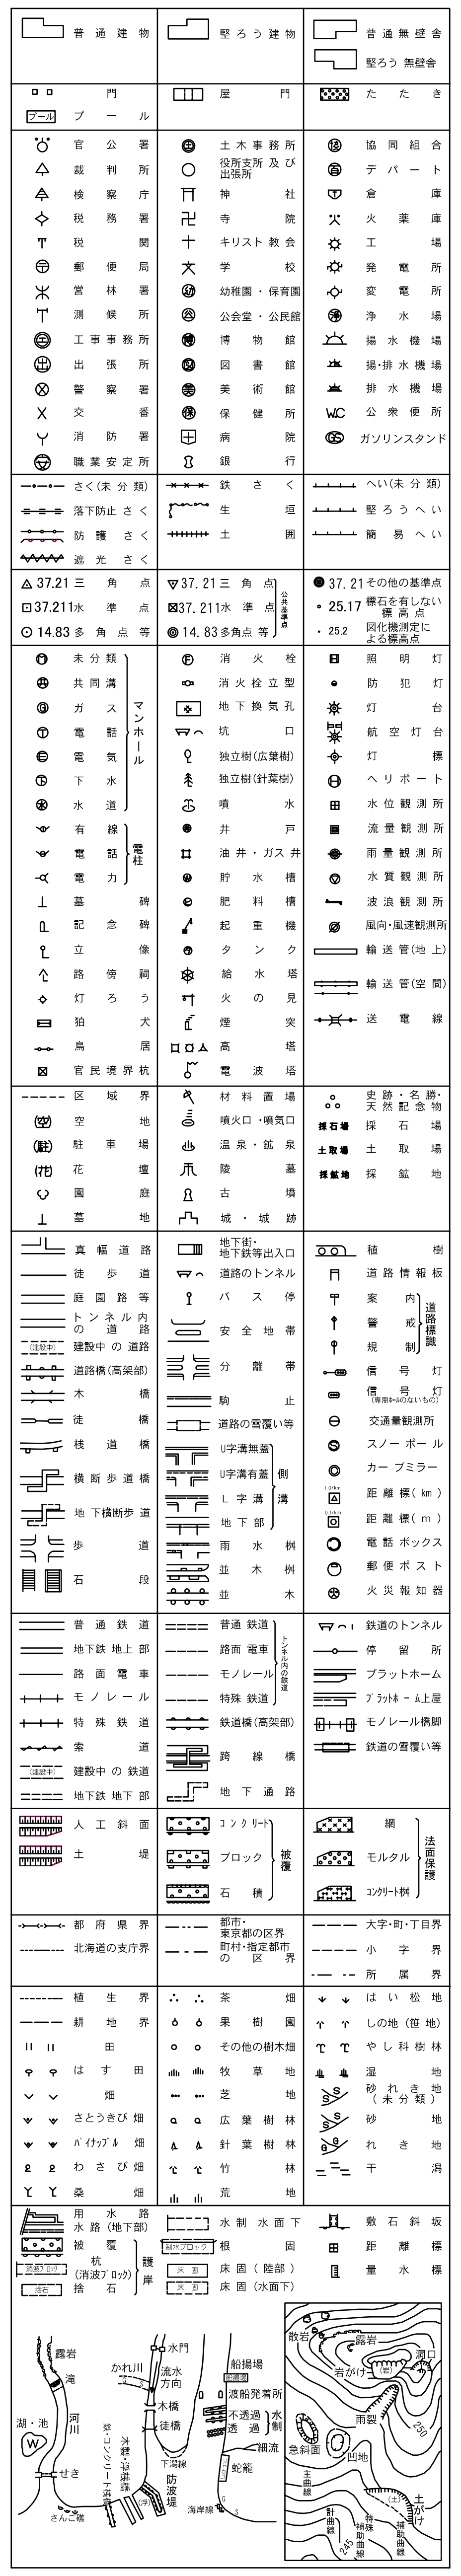

伊万里市

1：500

0　10　50　100m

23-6-4