


# 伊万里市公共下水道台帳施設平面図

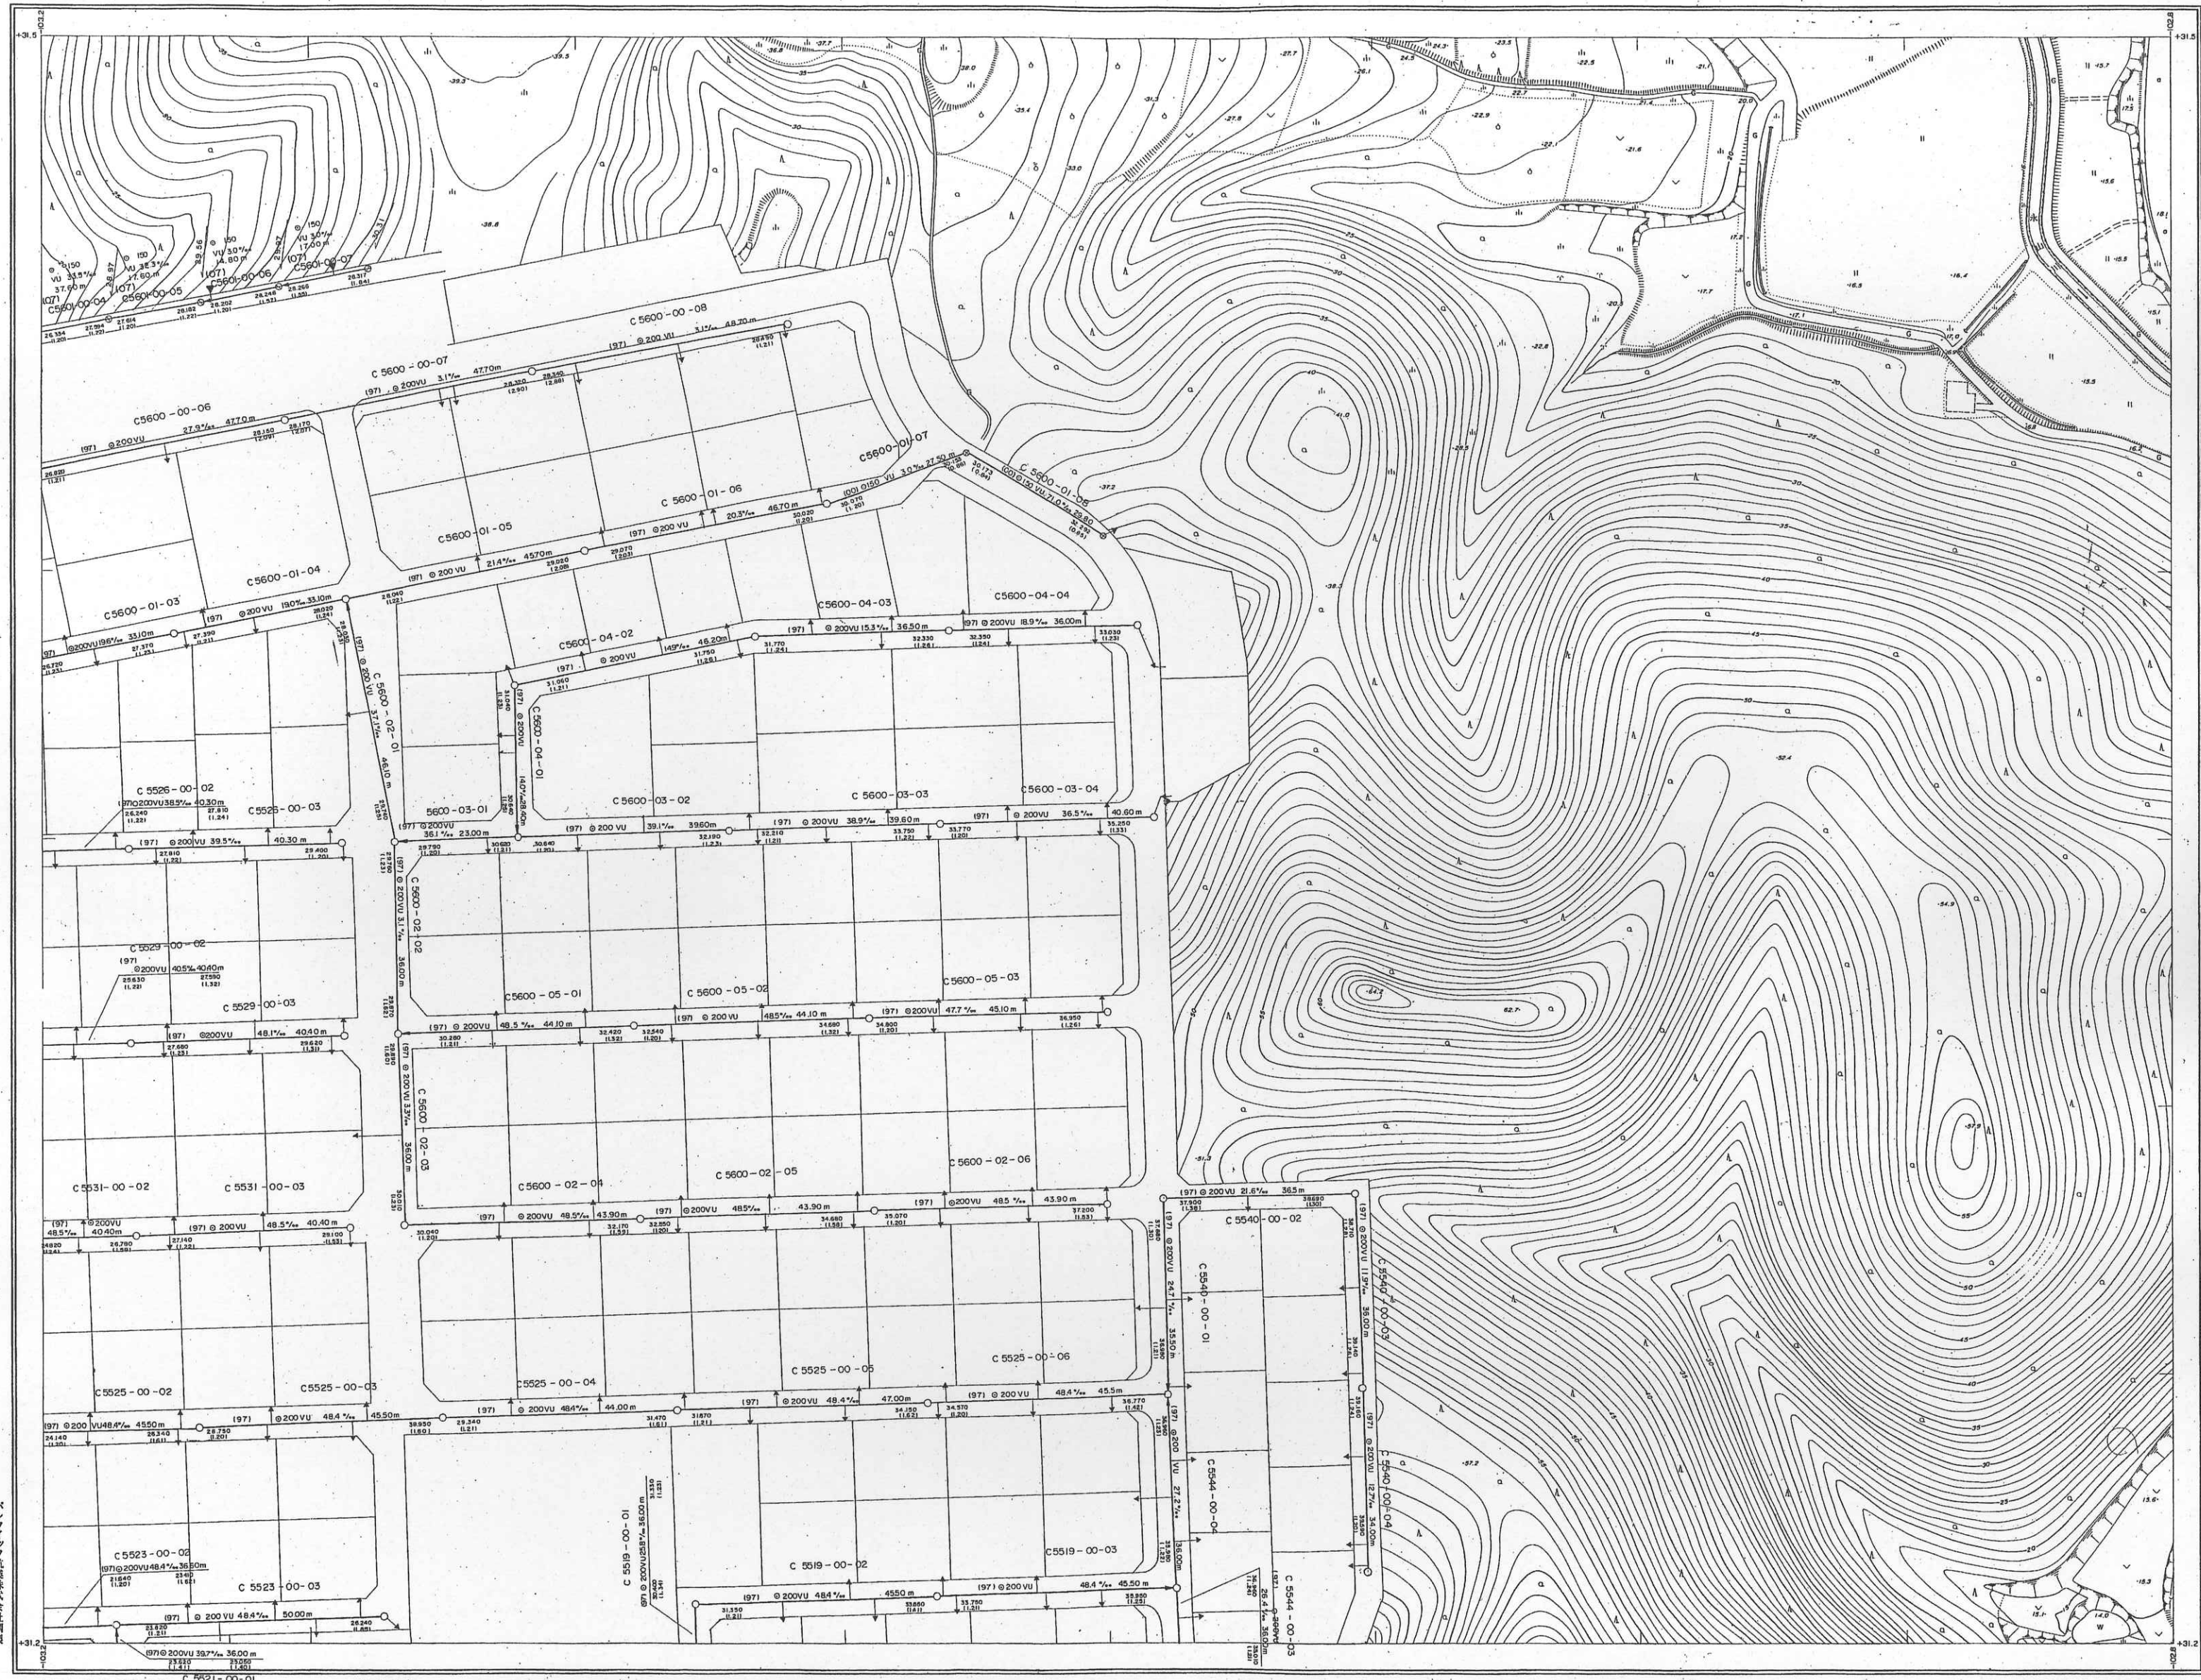

23-11	23-12
23-16	23-17

記号	

伊  
万  
里  
市