23－16－4

伊万里市公共下水道台帳施設平面図

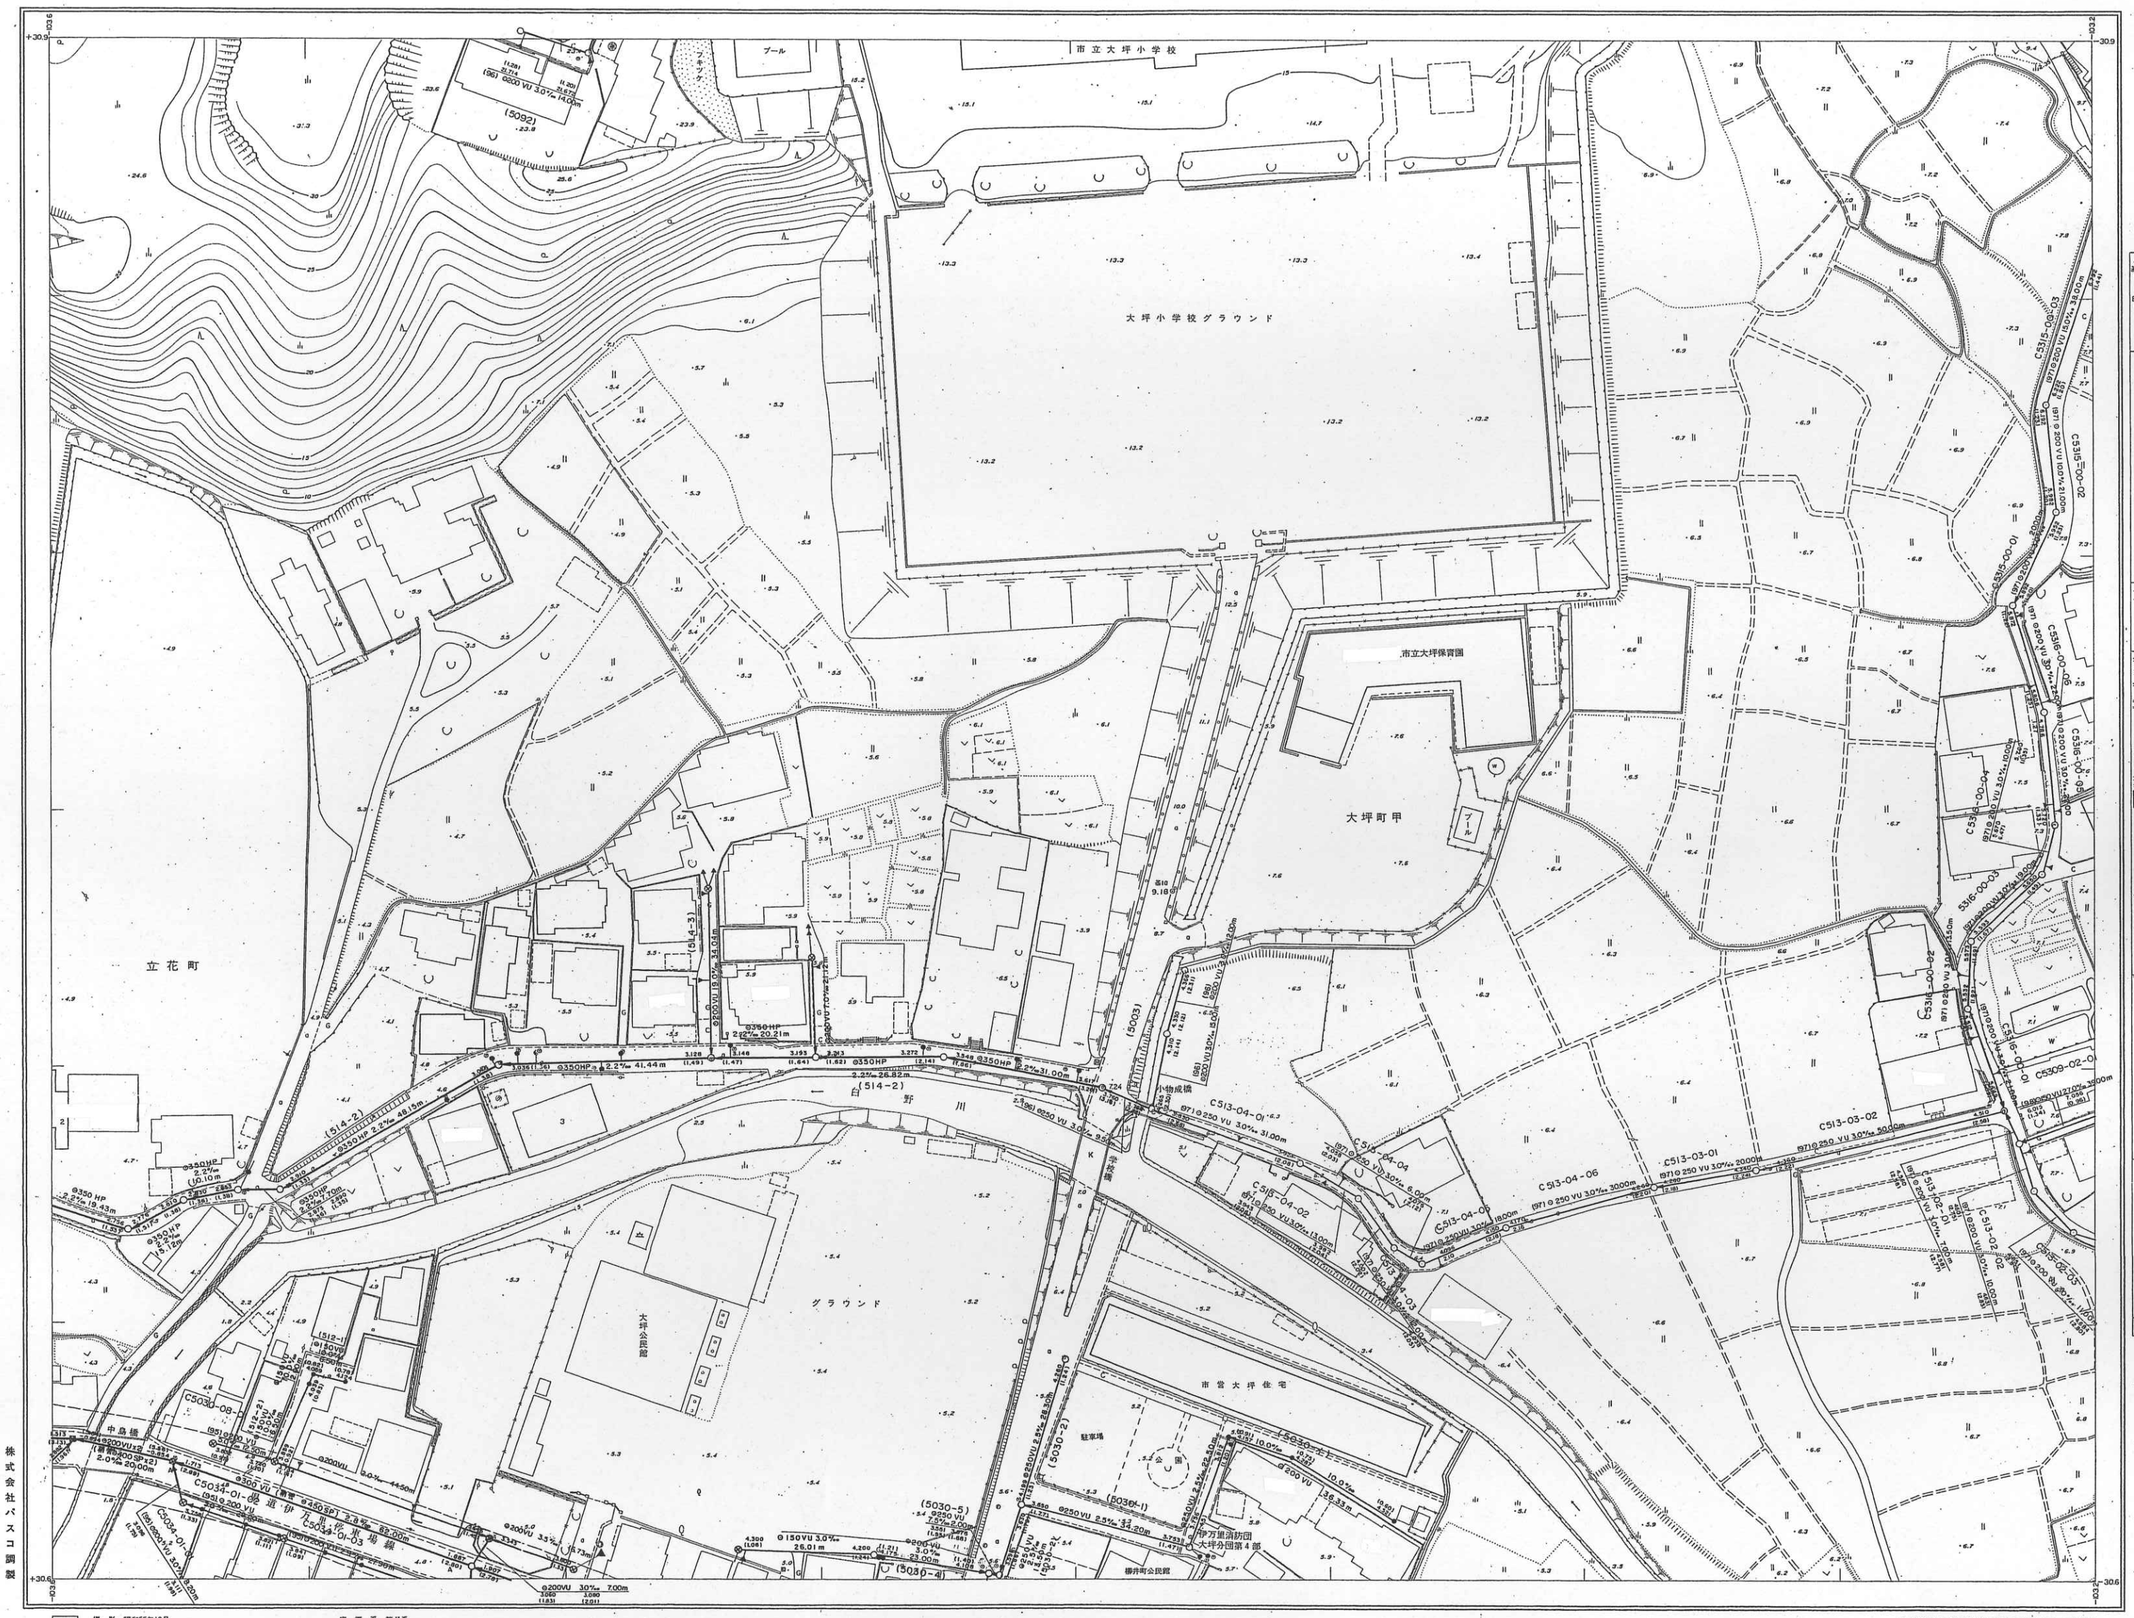

23-16 23-17
1 2 1
3 4 3
1 2 1
23-21 23-22

記号

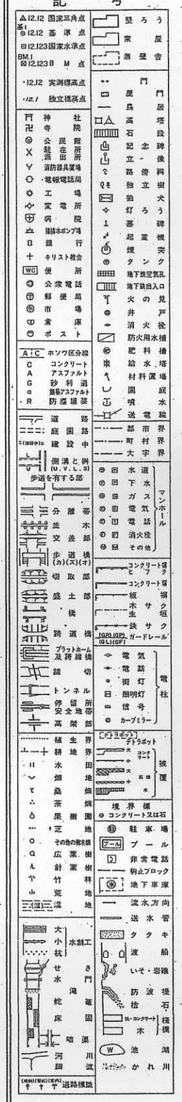

伊万里市

株式会社パスコ調製

撮影 昭和55年10月
測図 昭和56年7月 オートグラフA7、ステレオプロッターA8 等高線間隔 1 m
修正 平成5年10月
座標系 第Ⅱ系

1:500
0 10 50 100

この地図は、建設省国土地理院長の承認を得て、同院所管の測量標及び測量成果を使用して調製したものである。
（承認番号）昭55．九公第113号
（承認番号）平5．九公第363号