


伊万里市公共下水道台帳施設平面図

記号	種別
—<—>	行政区界
---	予定処理区域
---	処理分区界
---	排水区界
→	幹線管渠
→	枝線管渠
→	取付管渠
●	1号マンホール
○	2号マンホール
○	3号マンホール
○	4号マンホール
○	5号マンホール
○	円形マンホール
□	特殊マンホール
○	小口マンホール
●	1号汚水窠
●	2号汚水窠
●	3号汚水窠
▲	特殊汚水窠
▲	小口汚水窠
○	小口汚水窠
○	Y号汚水窠
○	庄速管
○	空無蓋井
○	仕切井
○	泥吐き井
○	伏越し
○	円形管渠
○	卵形管渠
—	地盤高
—	管底高
管形	管径
管種	管種
管高	管高
○	流水方向
○	動線無し
○	動線有り

作成年月日	平成12年03月1日
修正年月日	平成12年12月29日
修正年月日	平成16年11月9日
修正年月日	平成17年10月28日

株式会社バシコ建設

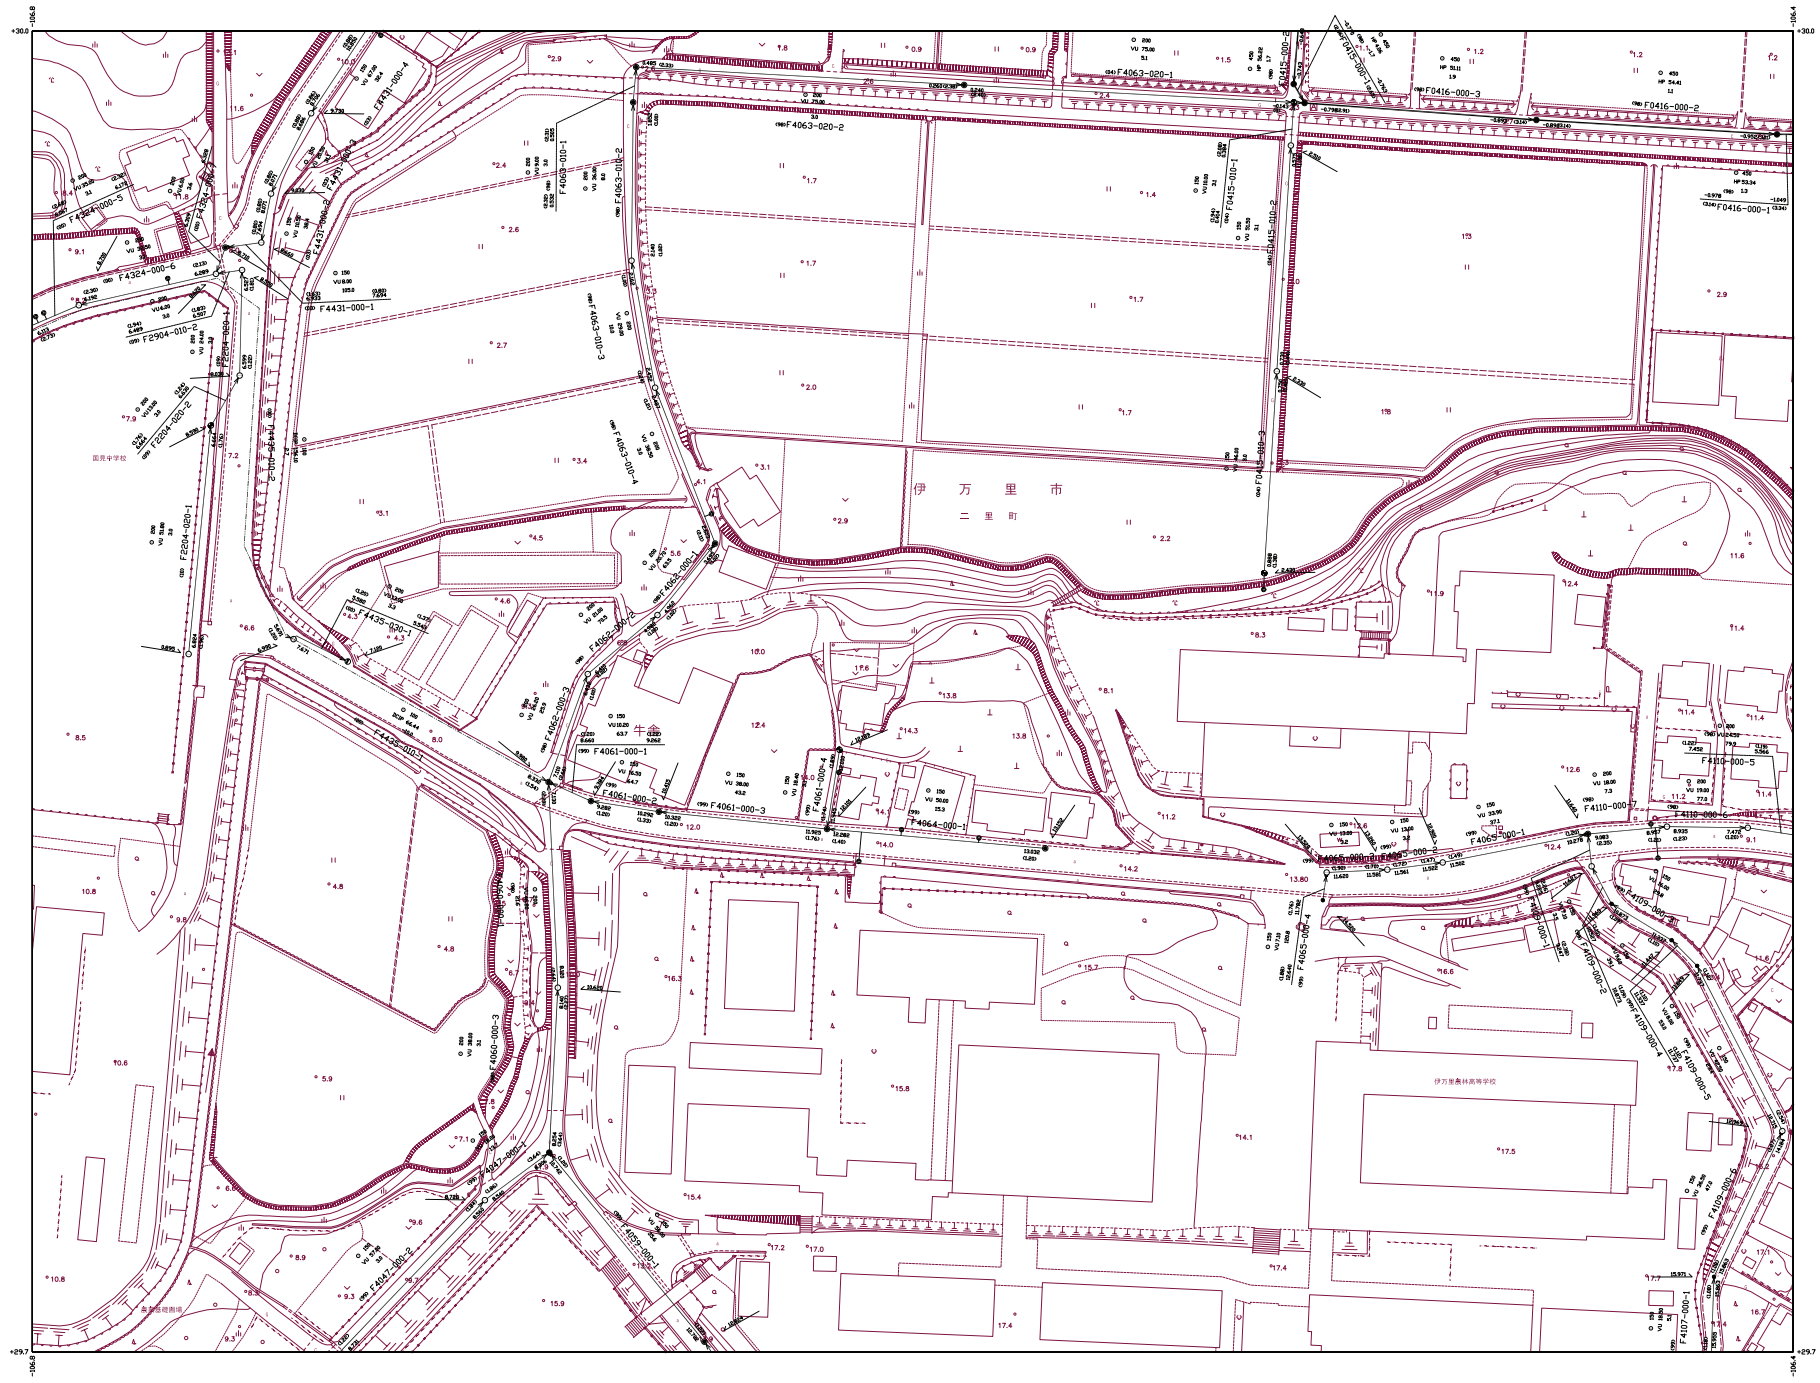

22-22-3	22-22-4	22-23-3
23-2-1	23-2-2	23-3-1
23-2-3	23-2-4	23-3-3


