29－4－3

伊万里市公共下水道台帳施設平面図

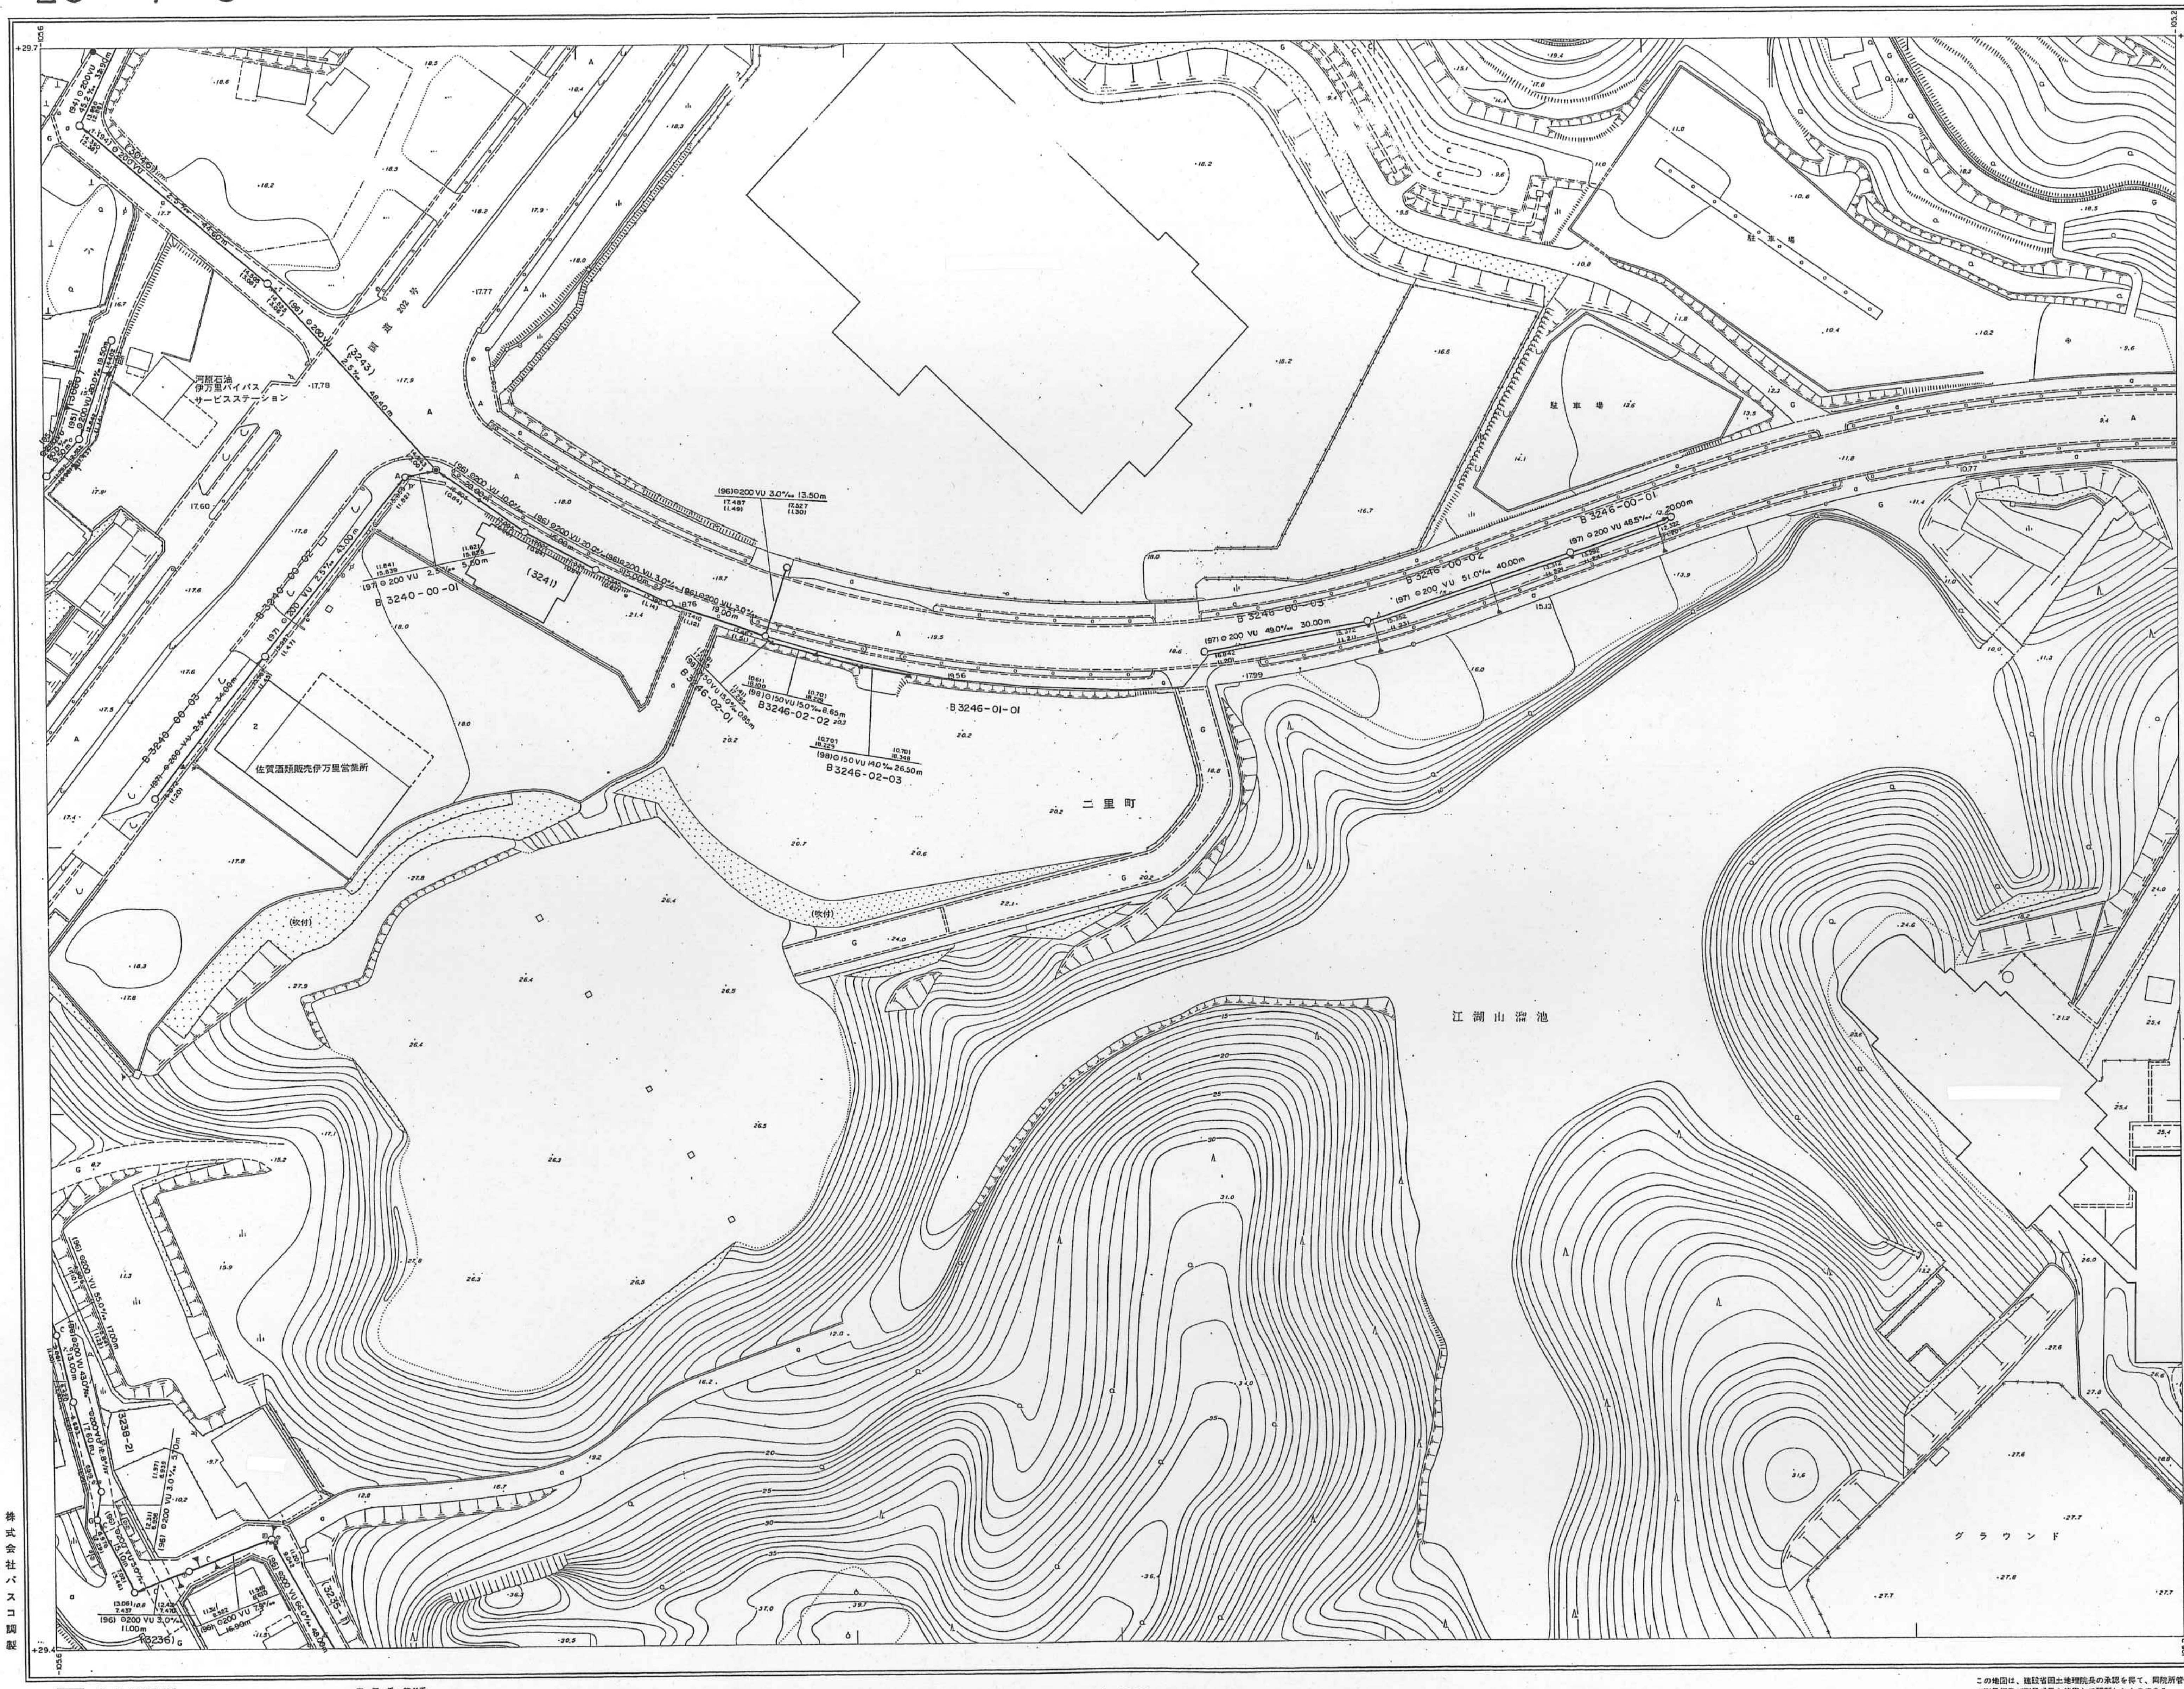

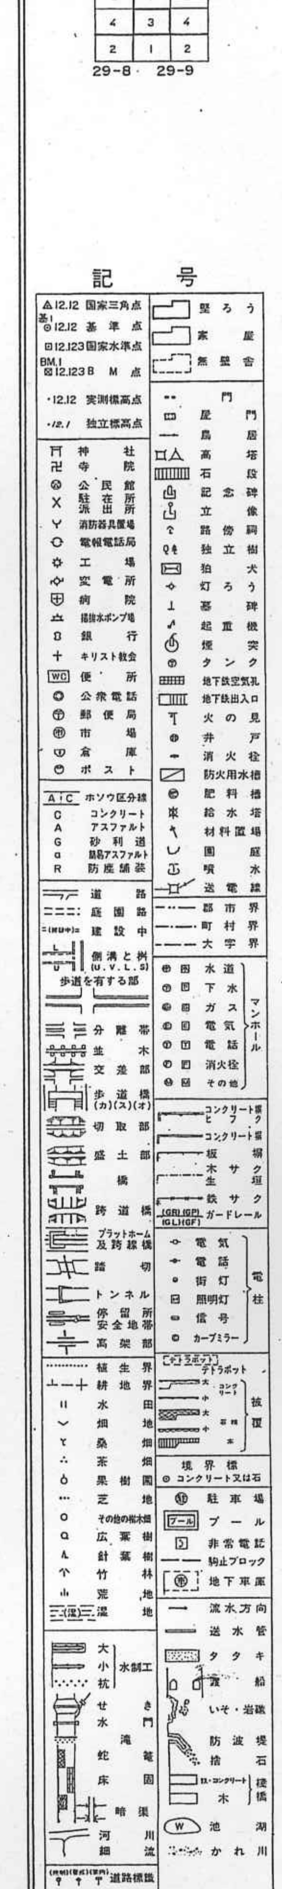

伊
万
里
市

株式会社パスコ調製

撮　影　昭和55年10月
測　図　昭和56年7月　オートグラフＡ７、ステレオプロッターＡ８
修　正　平成5年10月

座　標　系　第II系
等高線間隔　1 m

1:500

0　10　50　100m

この地図は、建設省国土地理院長の承認を得て、同院所管の測量標及び測量成果を使用して調製したものである。
（承認番号）昭55．九公第113号
（承認番号）平5．九公第363号