29－5－4

伊万里市公共下水道台帳施設平面図

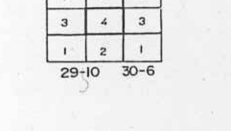
29-5
30-1
1
2
1
3
4
3
1
2
1
29-10
30-6

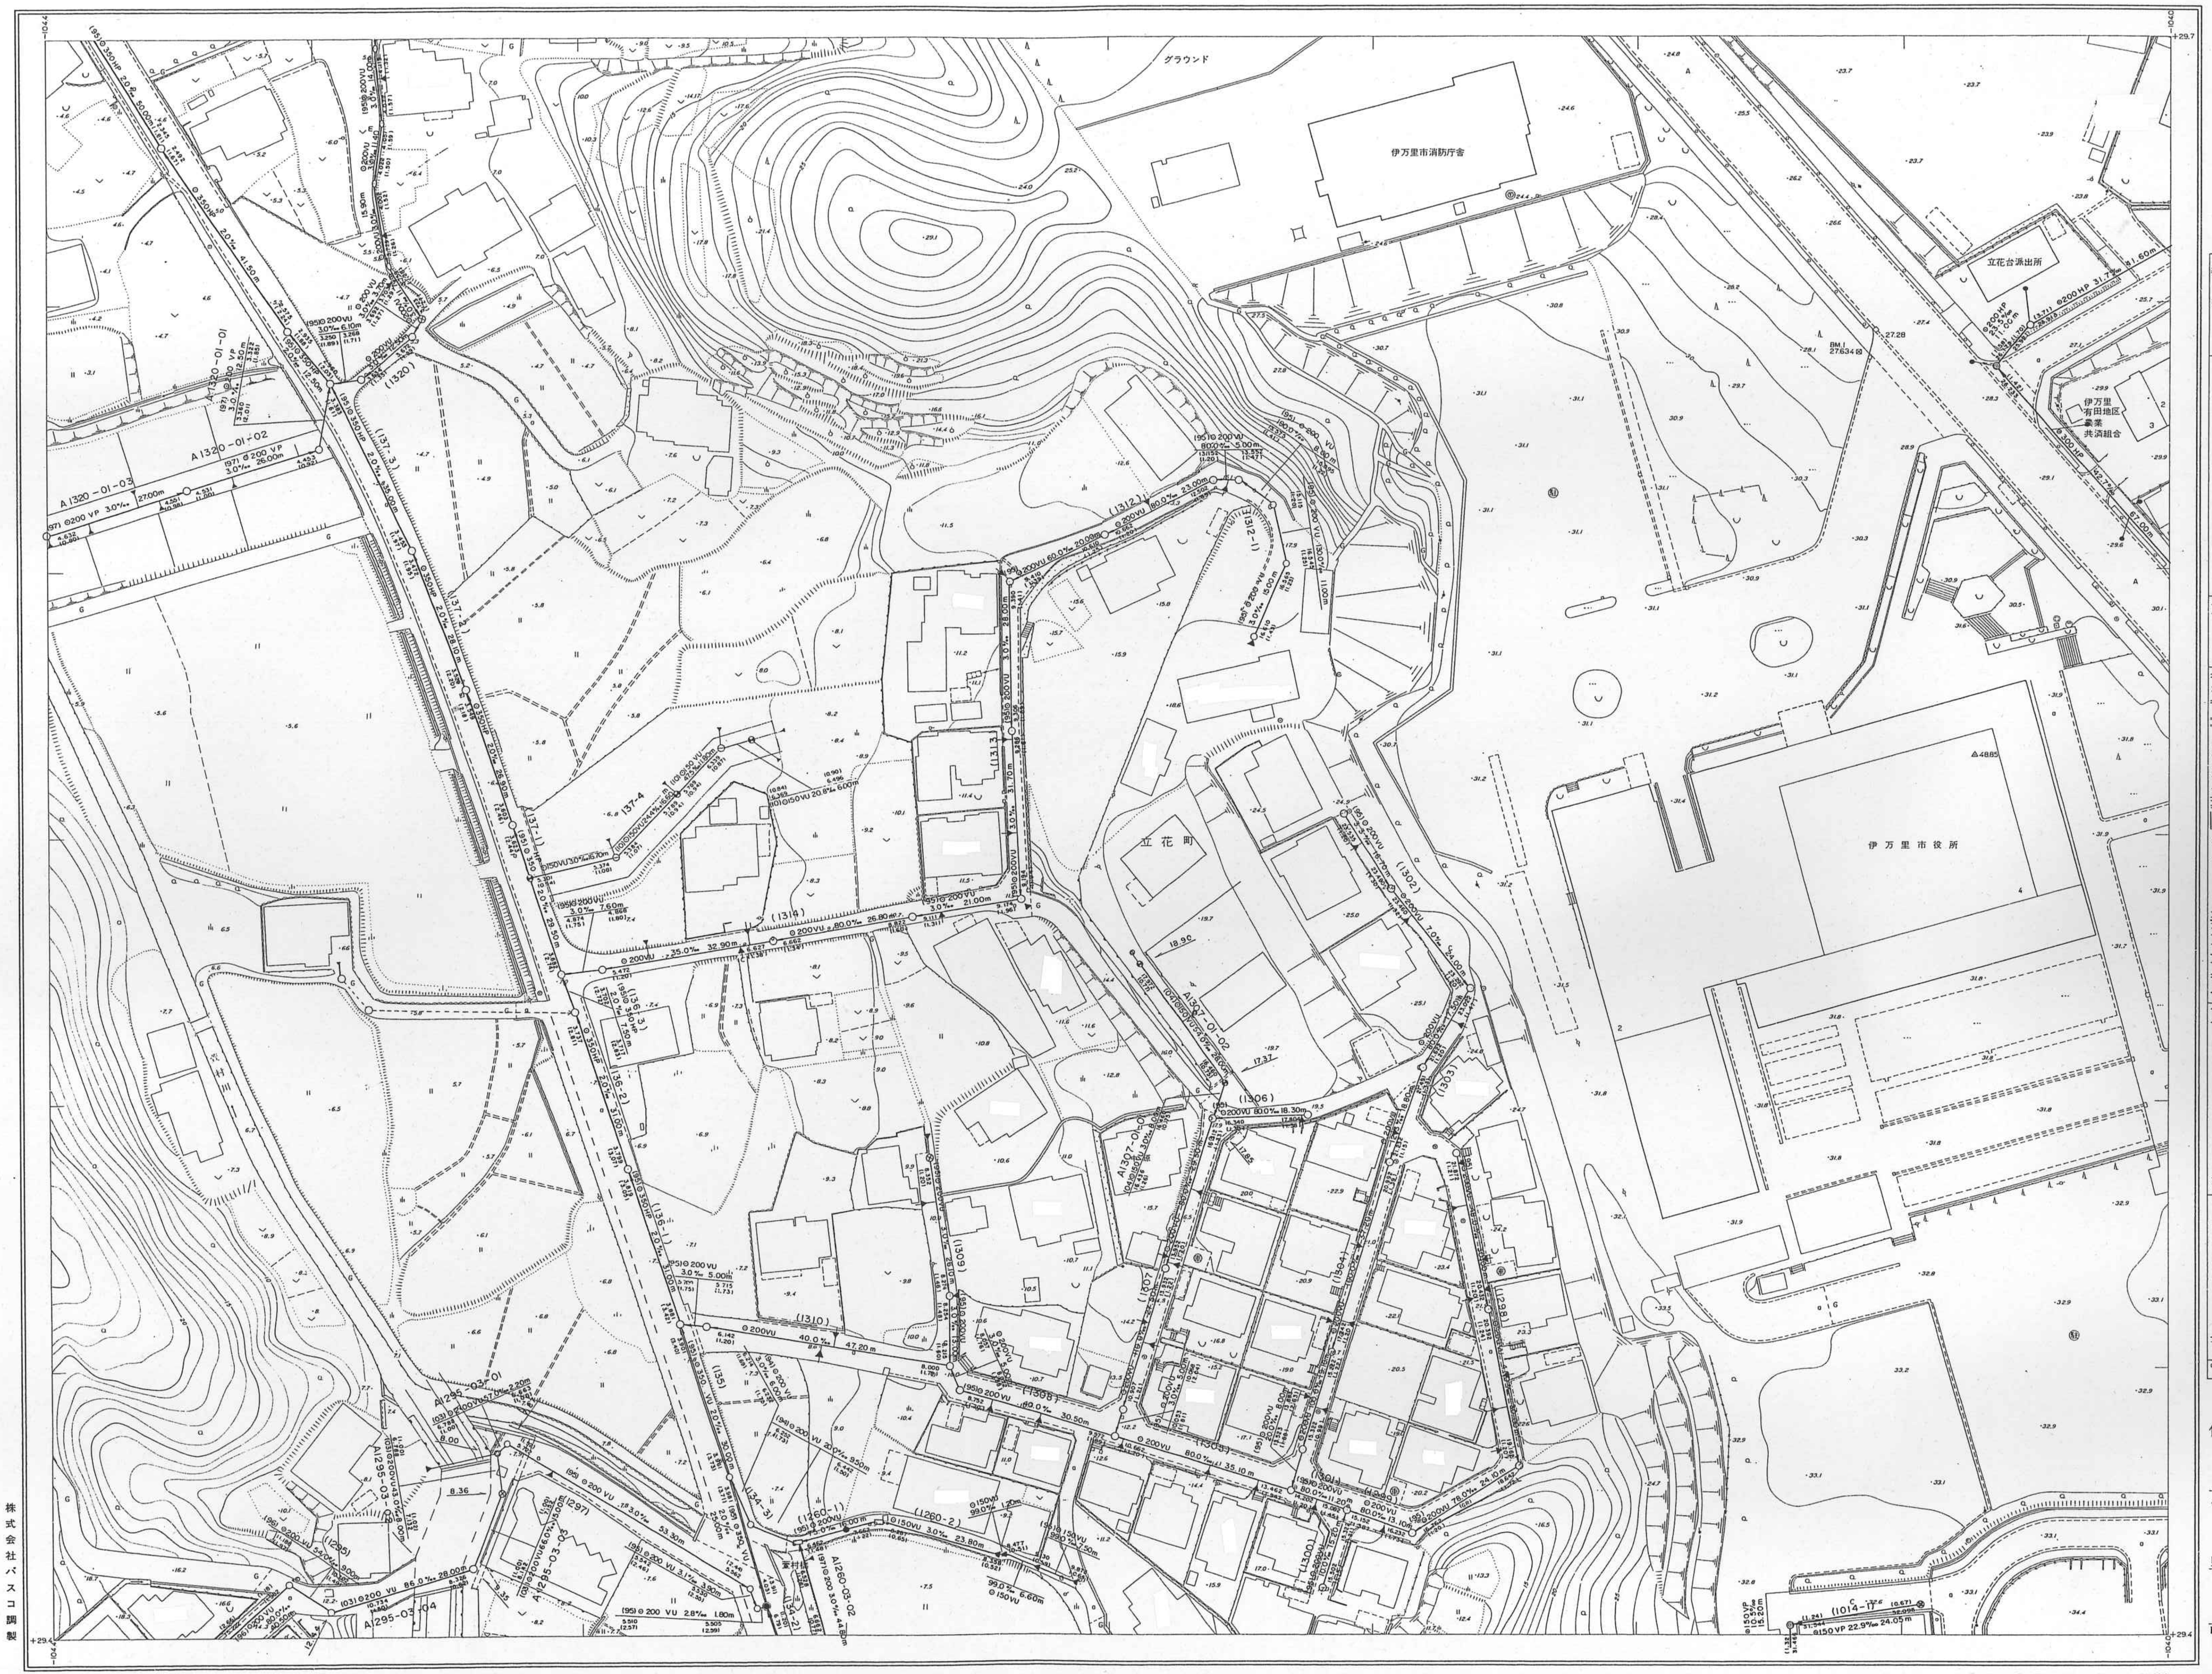
グラウンド
伊万里市消防庁舎
立花台派出所
伊万里市役所
立花町
伊万里有田地区農業共済組合
+29.7
+29.4
-1040
-1044

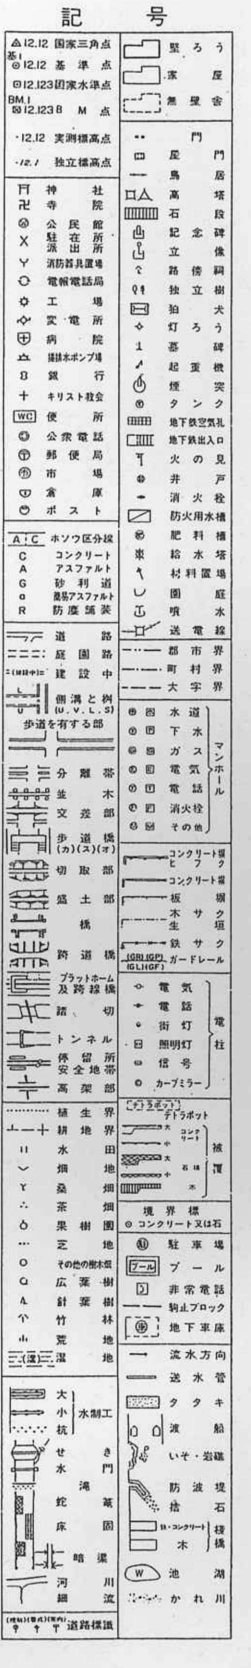

伊
万
里
市

株式会社パスコ調製

撮　影　昭和55年10月
測　図　昭和56年７月　オートグラフＡ７、ステレオプロッターＡ８
修　正　平成５年10月

座　標　系　第II系
等高線間隔　１　m

1:500

0　10　50　100m

この地図は、建設省国土地理院長の承認を得て、同院所管の測量標及び測量成果を使用して調製したものである。
（承認番号）昭55．九公第113号
（承認番号）平５．九公第363号