


# 伊万里市公共下水道台帳施設平面図

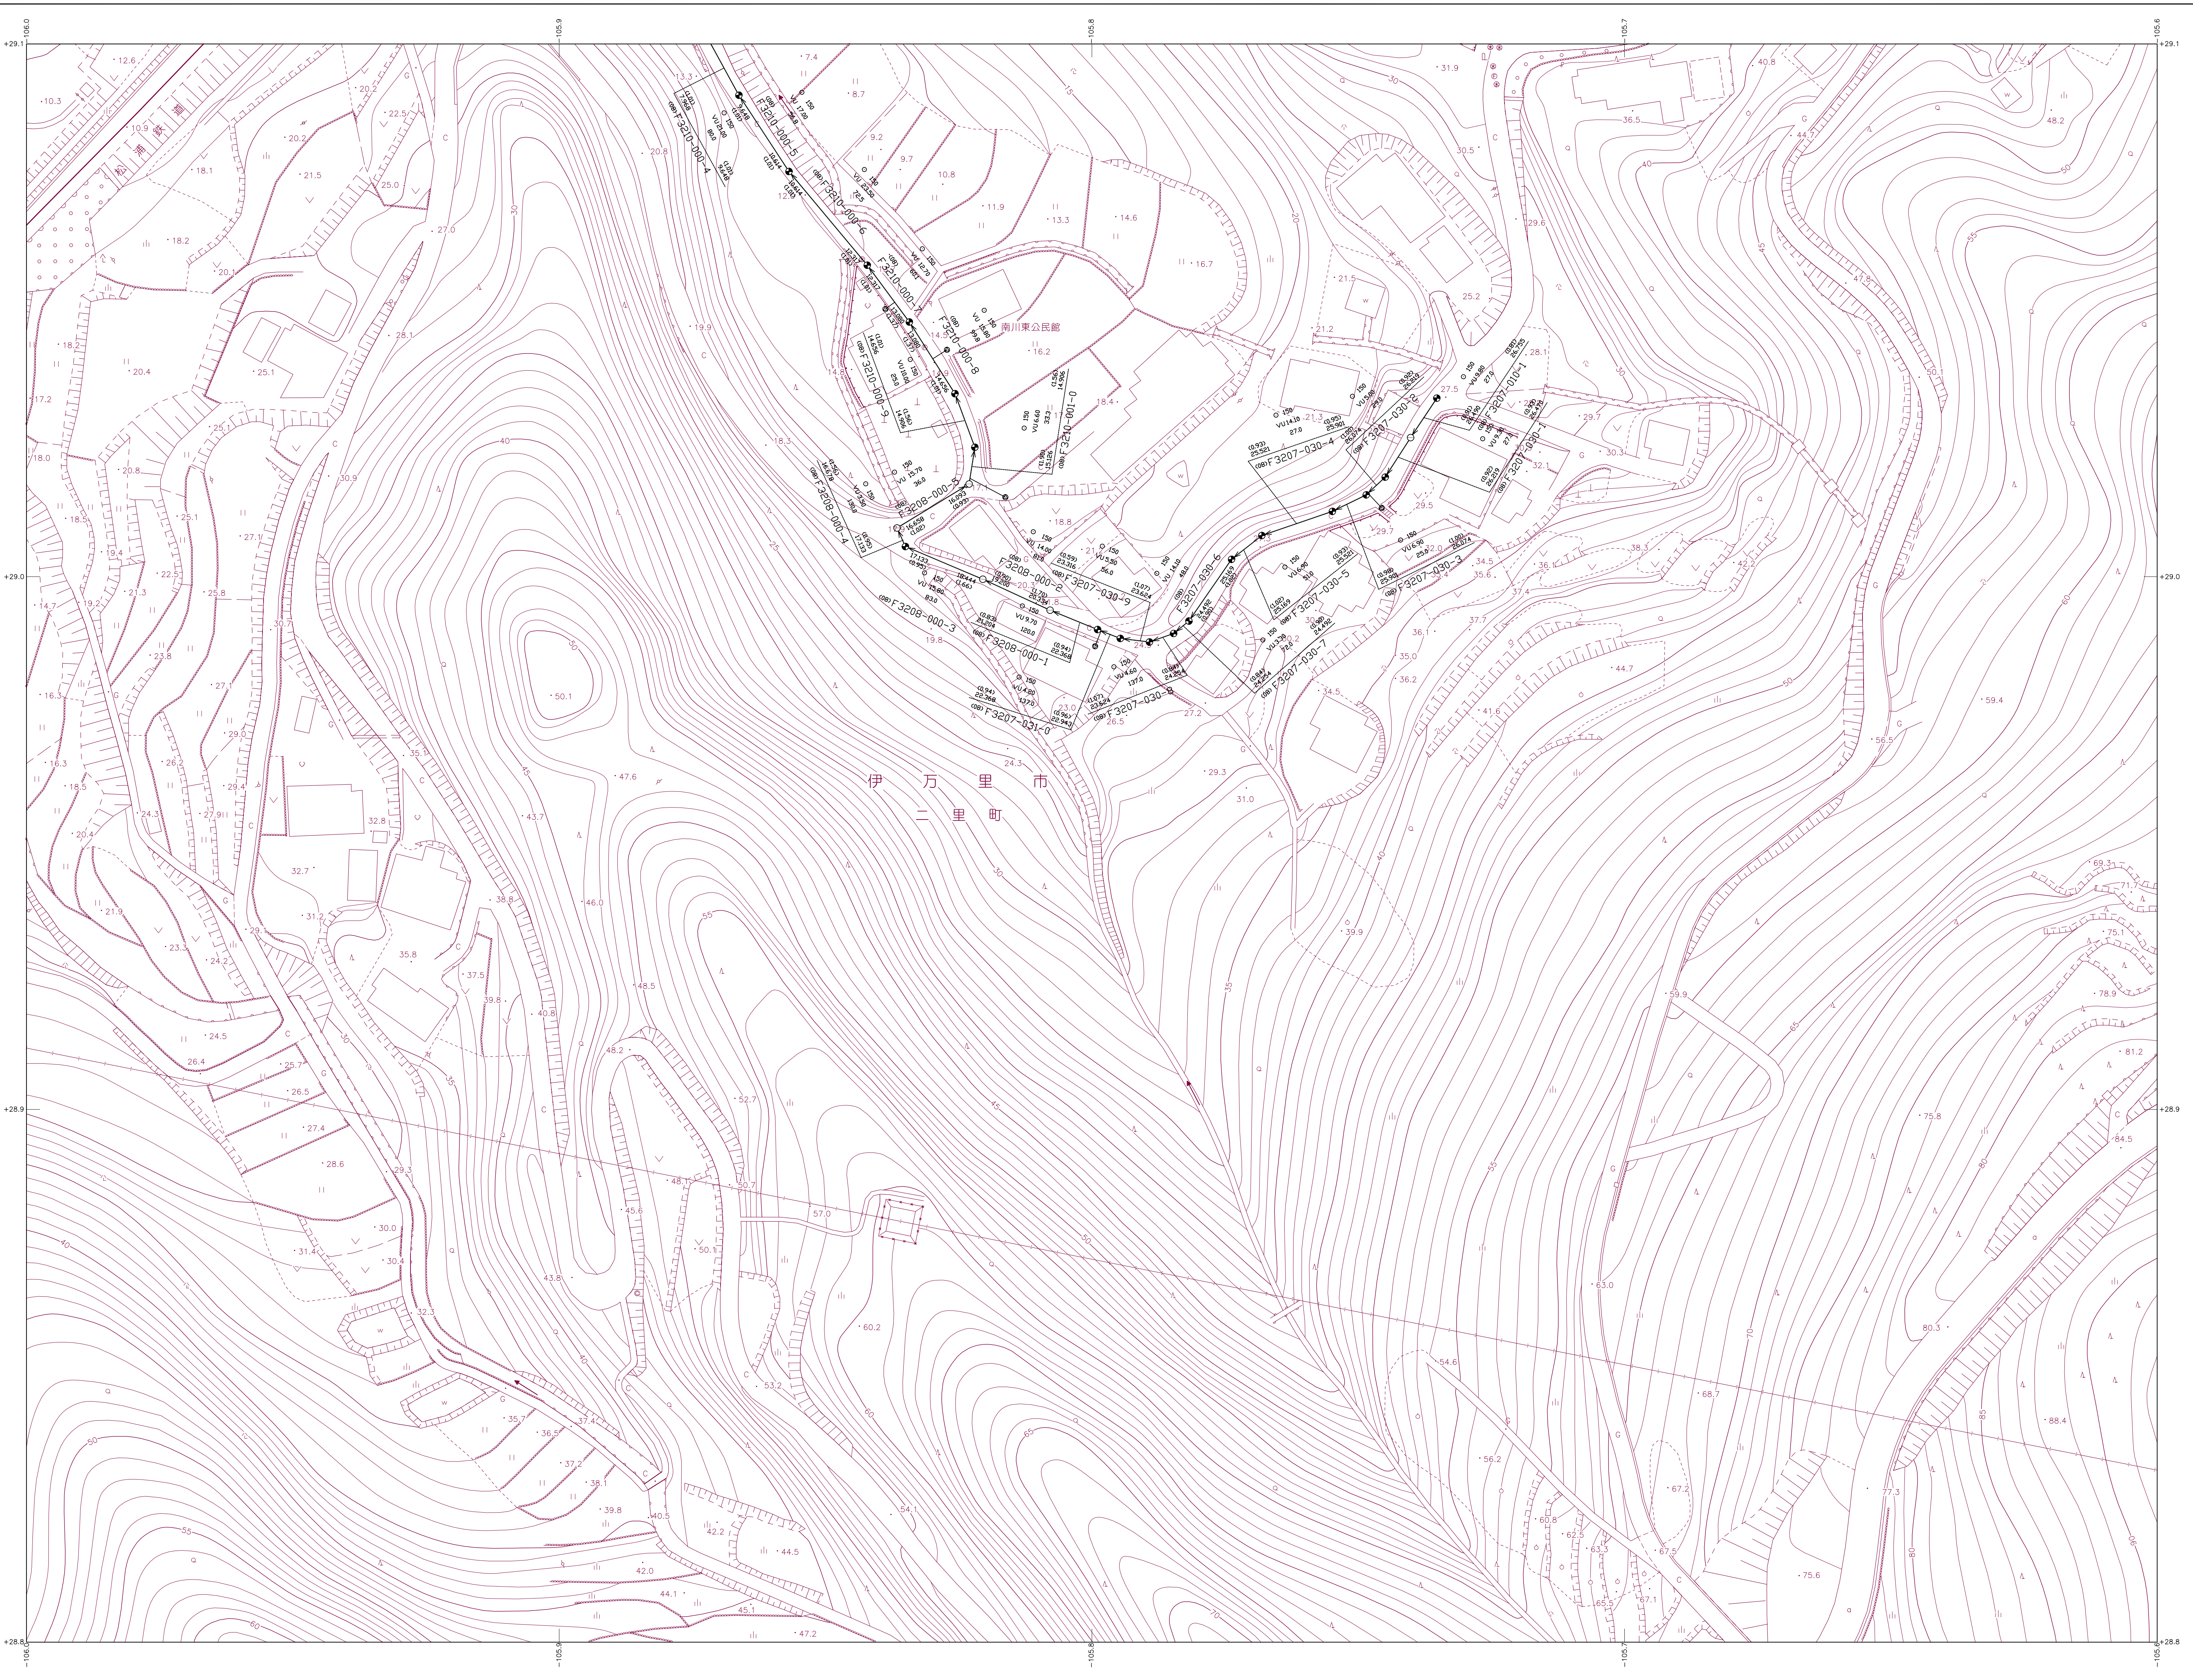

記号	種別
— —	行政区界
---	予定処理区域
---	処理分界
---	排水区界
→	幹線管渠
→	枝線管渠
→	取付管渠
●	1号マンホール (内径120cm)
○	2号マンホール (内径150cm)
○	3号マンホール (内径150cm)
○	4号マンホール (内径180cm)
○	5号マンホール (内径200cm)
○	円形マンホール (内径75cm)
□	特1号マンホール (内径400mm×900mm)
□	特殊マンホール
●	小口径マンホール
●	1号汚水樹 (内径350mm)
●	2号汚水樹 (内径450mm)
●	3号汚水樹 (内径700mm)
▲	特殊汚水樹
△	小口径樹 (内径150mm)
○	小口径樹 (内径200mm)
○	Y号汚水樹
○	圧送管
○	空気抜き弁
○	仕切弁
○	泥吐き弁
○	伏越し
○	円形管渠
○	卵形管渠
3.95%	地盤高
3.45%	管底高
○	管形管種
○	管径
○	管長
○	管底高
○	管渠番号
○	管底高
○	流水方向
○	副管無し
○	流水方向
○	副管有り

29-8-1	29-8-2	29-9-1
29-8-3	29-8-4	
29-13-1		


株式会社パスコ調整

1:500

