29－10－2

伊万里市公共下水道台帳施設平面図

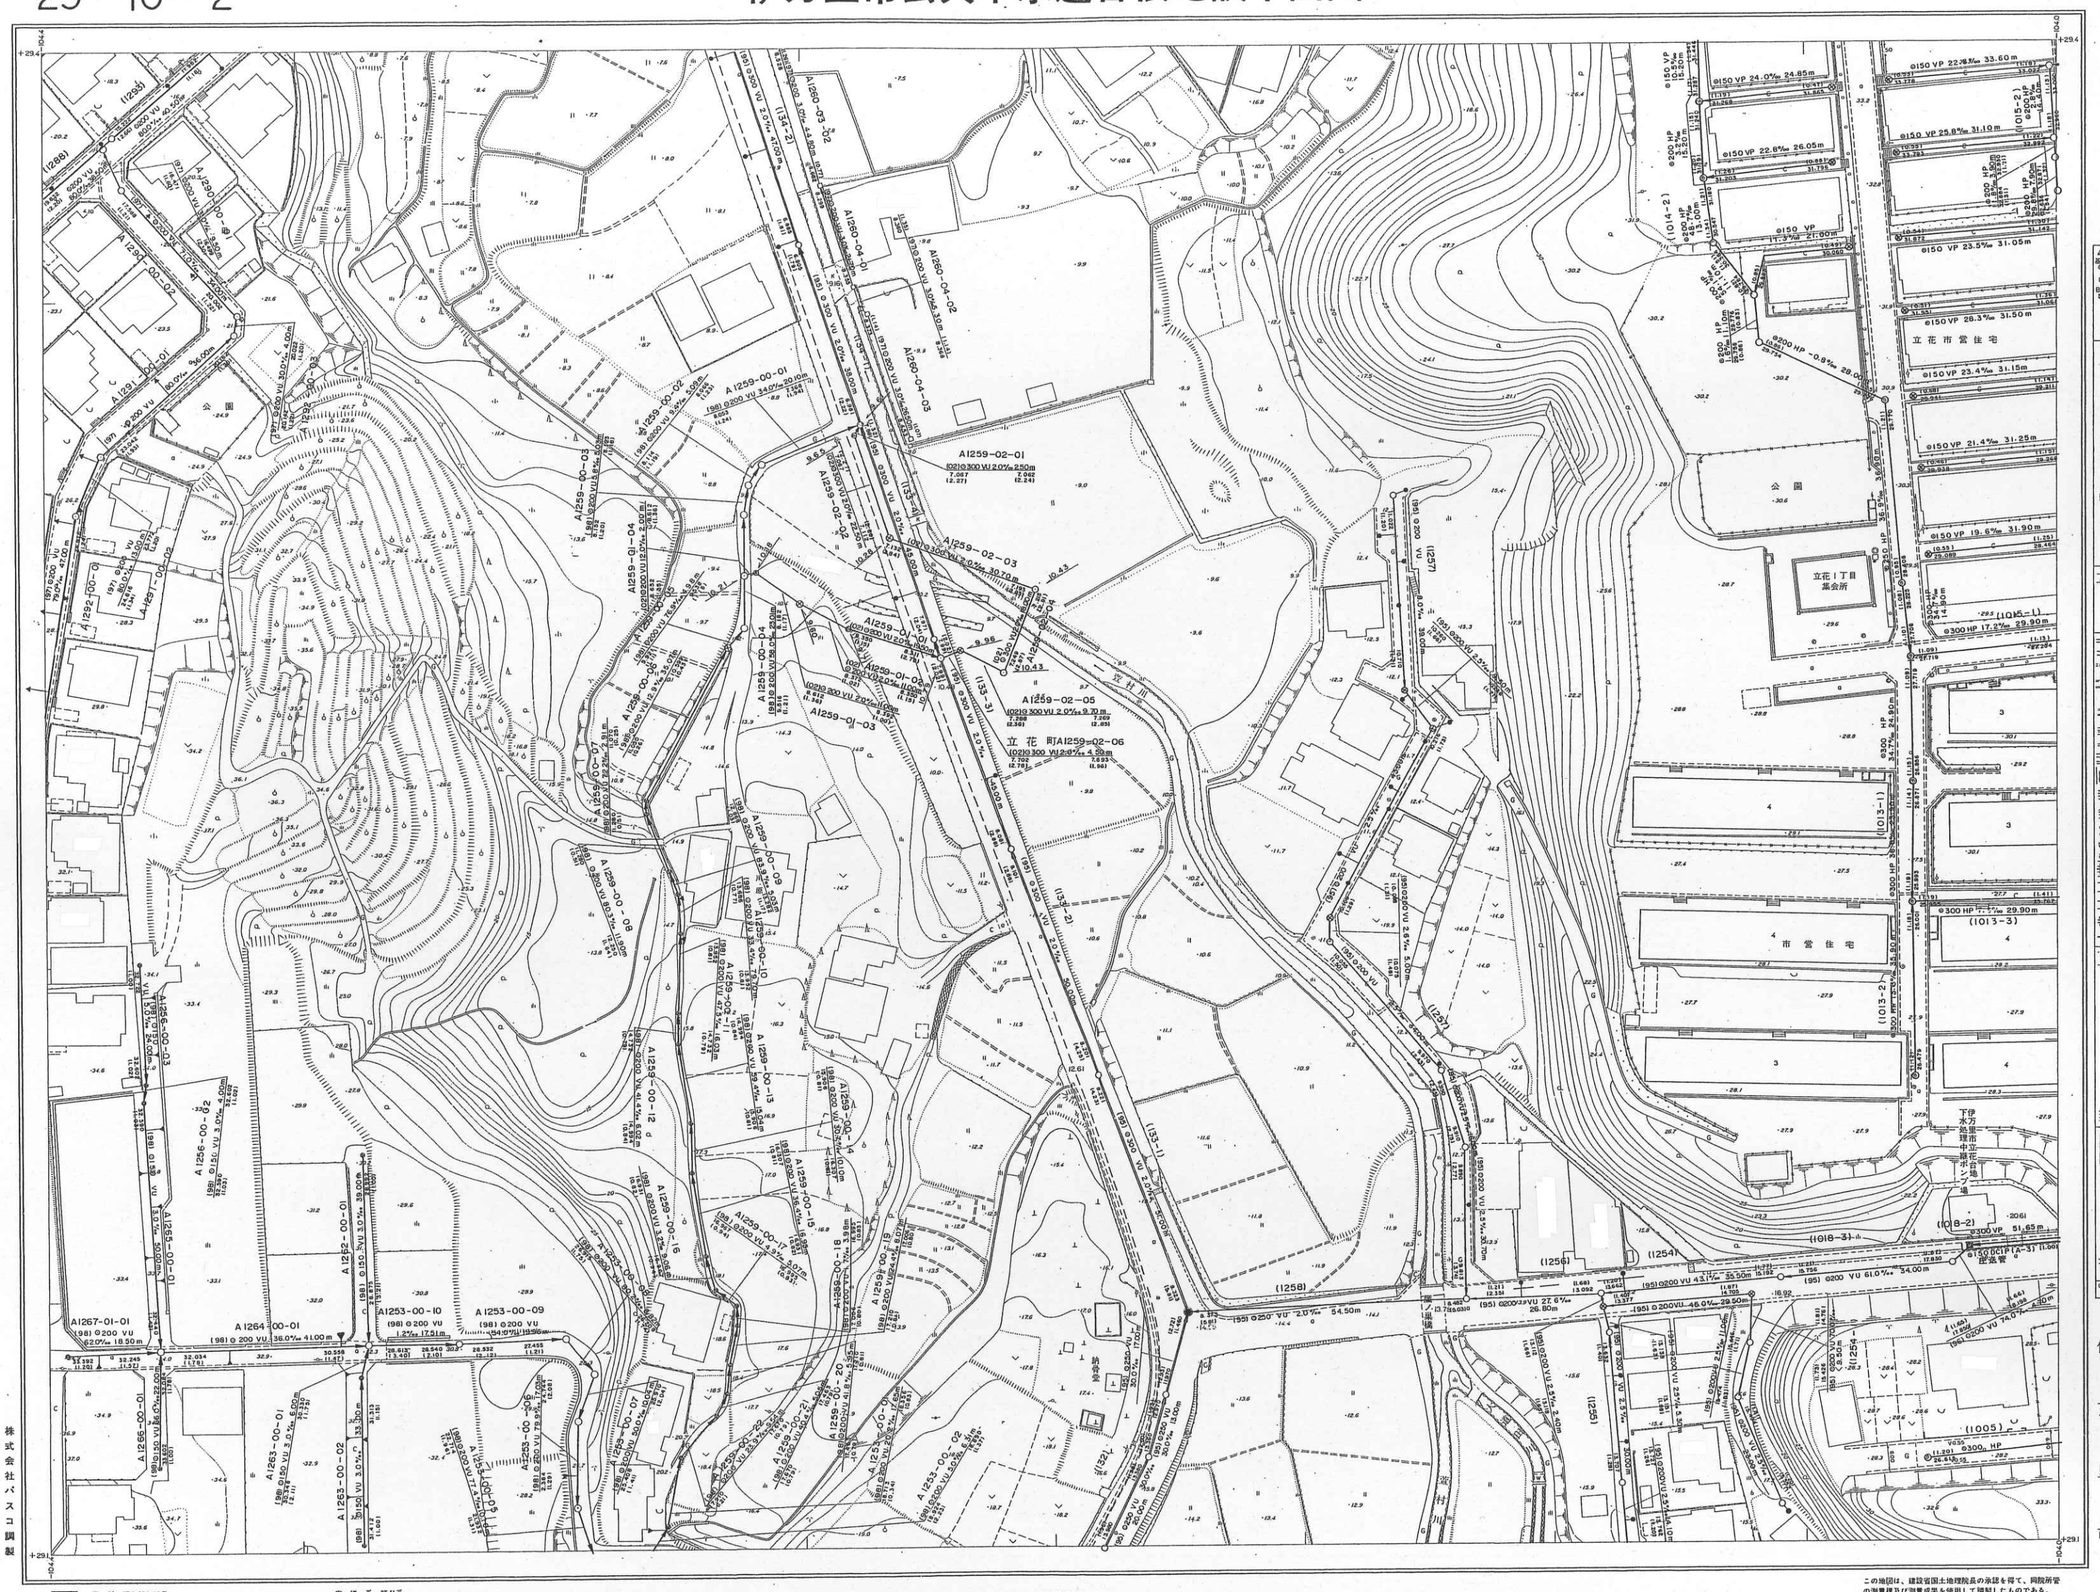

株式会社パスコ調製

撮影 昭和55年10月
測図 昭和56年7月 オートグラフA7、ステレオプロッターA8
修正 平成5年10月

座標系 第11系
等高線間隔 1m

1:500

この地図は、建設省国土地理院長の承認を得て、同院所管の測量値及び測量成果を使用して調製したものである。
（承認番号）平55．九公第113号
（承認番号）平5．九公第363号