


記号	種別
— —	行政区界
---	予定処理区域
---	処理分区界
---	排水区界
→	幹線管渠
→	枝線管渠
→	取付管渠
●	1号マンホール (内径φ0.6m)
○	2号マンホール (内径1.0m)
○	3号マンホール (内径1.5m)
○	4号マンホール (内径1.8m)
○	5号マンホール (内径2.0m)
○	円形マンホール (内径7.5m)
□	特1号マンホール (内径φ0.6m×φ0.9m)
□	特殊マンホール
●	小口径マンホール
■	1号汚水樹 (内径φ3.0mm)
●	2号汚水樹 (内径φ4.5mm)
●	3号汚水樹 (内径φ7.0mm)
▲	特殊汚水樹
△	小口径樹 (内径φ1.5mm)
○	小口径樹 (内径φ2.0mm)
○	Y号汚水樹
○	圧送管
○	空気抜き弁
○	仕切弁
○	泥吐き弁
○	伏越し
○	円形管渠
○	卵形管渠
---	地盤高
J450	管底高
○	管形
○	管種
○	勾配
○	管径
○	管底高
○	管渠番号
○	管底高
○	流水方向
○	副管無し
○	副管有り

作成年月日	平成16年11月9日
補正年月日	平成19年2月28日

株式会社パスコ調整

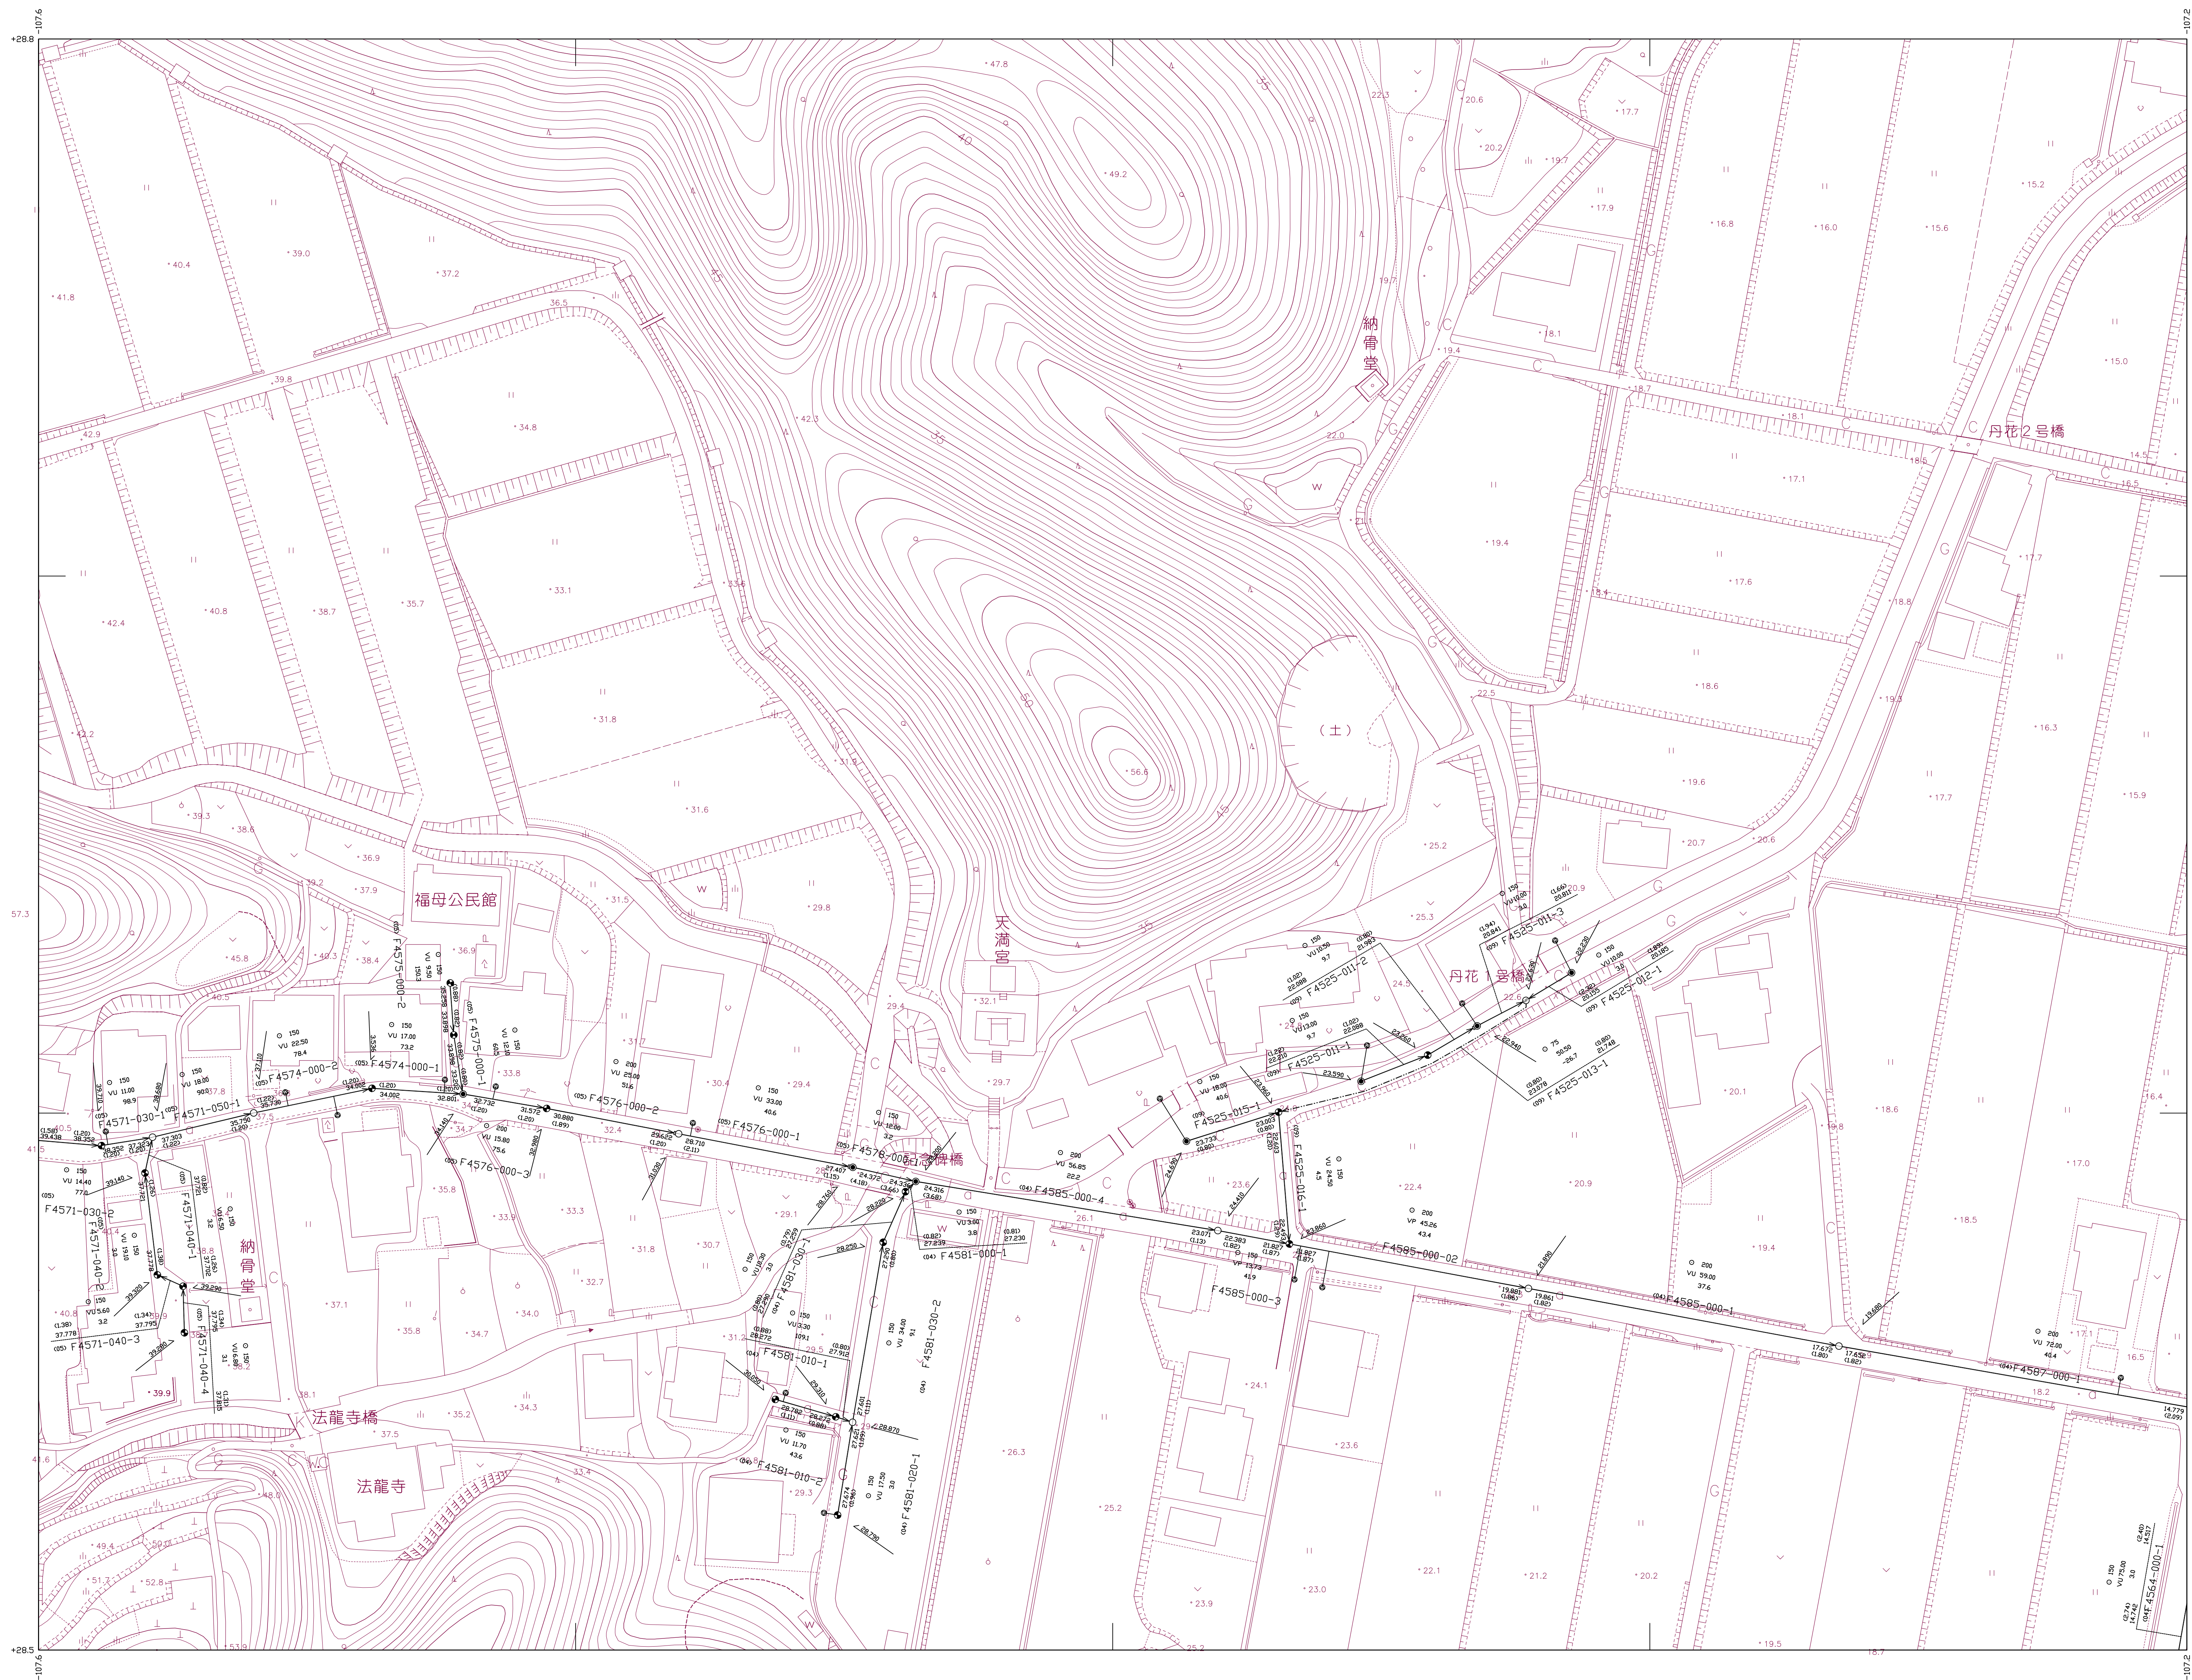

		29-7-3
29-11-1	29-11-2	29-12-1
	29-11-4	29-12-3

記号	種別	説明
○	マンホール	マンホール
○	汚水樹	汚水樹
○	圧送管	圧送管
○	仕切弁	仕切弁
○	泥吐き弁	泥吐き弁
○	伏越し	伏越し
○	管渠	管渠
○	地盤高	地盤高
○	管底高	管底高
○	管形	管形
○	管種	管種
○	勾配	勾配
○	管径	管径
○	管底高	管底高
○	管渠番号	管渠番号
○	管底高	管底高
○	流水方向	流水方向
○	副管無し	副管無し
○	副管有り	副管有り

伊万里市

29-11-2