


29-11-3


## 伊万里市公共下水道台帳施設平面図

記号種別	説明
行政区界	行政区界
予定処理区域	予定処理区域
処理分区界	処理分区界
排水区界	排水区界
幹線管渠	幹線管渠
枝線管渠	枝線管渠
取付管渠	取付管渠
1号マンホール (内径3.0m)	1号マンホール (内径3.0m)
2号マンホール (内径1.20m)	2号マンホール (内径1.20m)
3号マンホール (内径3.0m)	3号マンホール (内径3.0m)
4号マンホール (内径1.80m)	4号マンホール (内径1.80m)
5号マンホール (内径2.00m)	5号マンホール (内径2.00m)
円形マンホール (内径75cm)	円形マンホール (内径75cm)
特1号マンホール (内径60cm×90cm)	特1号マンホール (内径60cm×90cm)
特殊マンホール	特殊マンホール
小口径マンホール	小口径マンホール
1号汚水樹 (内径3.50mm)	1号汚水樹 (内径3.50mm)
2号汚水樹 (内径4.50mm)	2号汚水樹 (内径4.50mm)
3号汚水樹 (内径7.00mm)	3号汚水樹 (内径7.00mm)
特殊汚水樹	特殊汚水樹
小口径樹 (内径1.50mm)	小口径樹 (内径1.50mm)
小口径樹 (内径2.00mm)	小口径樹 (内径2.00mm)
Y号汚水樹	Y号汚水樹
圧送管	圧送管
空気抜き弁	空気抜き弁
仕切弁	仕切弁
泥吐き弁	泥吐き弁
伏越し	伏越し
地盤高	地盤高
管底高	管底高
管形管種 勾配 管底高 管渠番号 管底高	管形管種 勾配 管底高 管渠番号 管底高
流水方向 ○ 反管無し	流水方向 ○ 反管無し
流水方向 ○ 反管有り	流水方向 ○ 反管有り

作製年月日	平成21年3月19日
補正年月日	
補正年月日	
補正年月日	

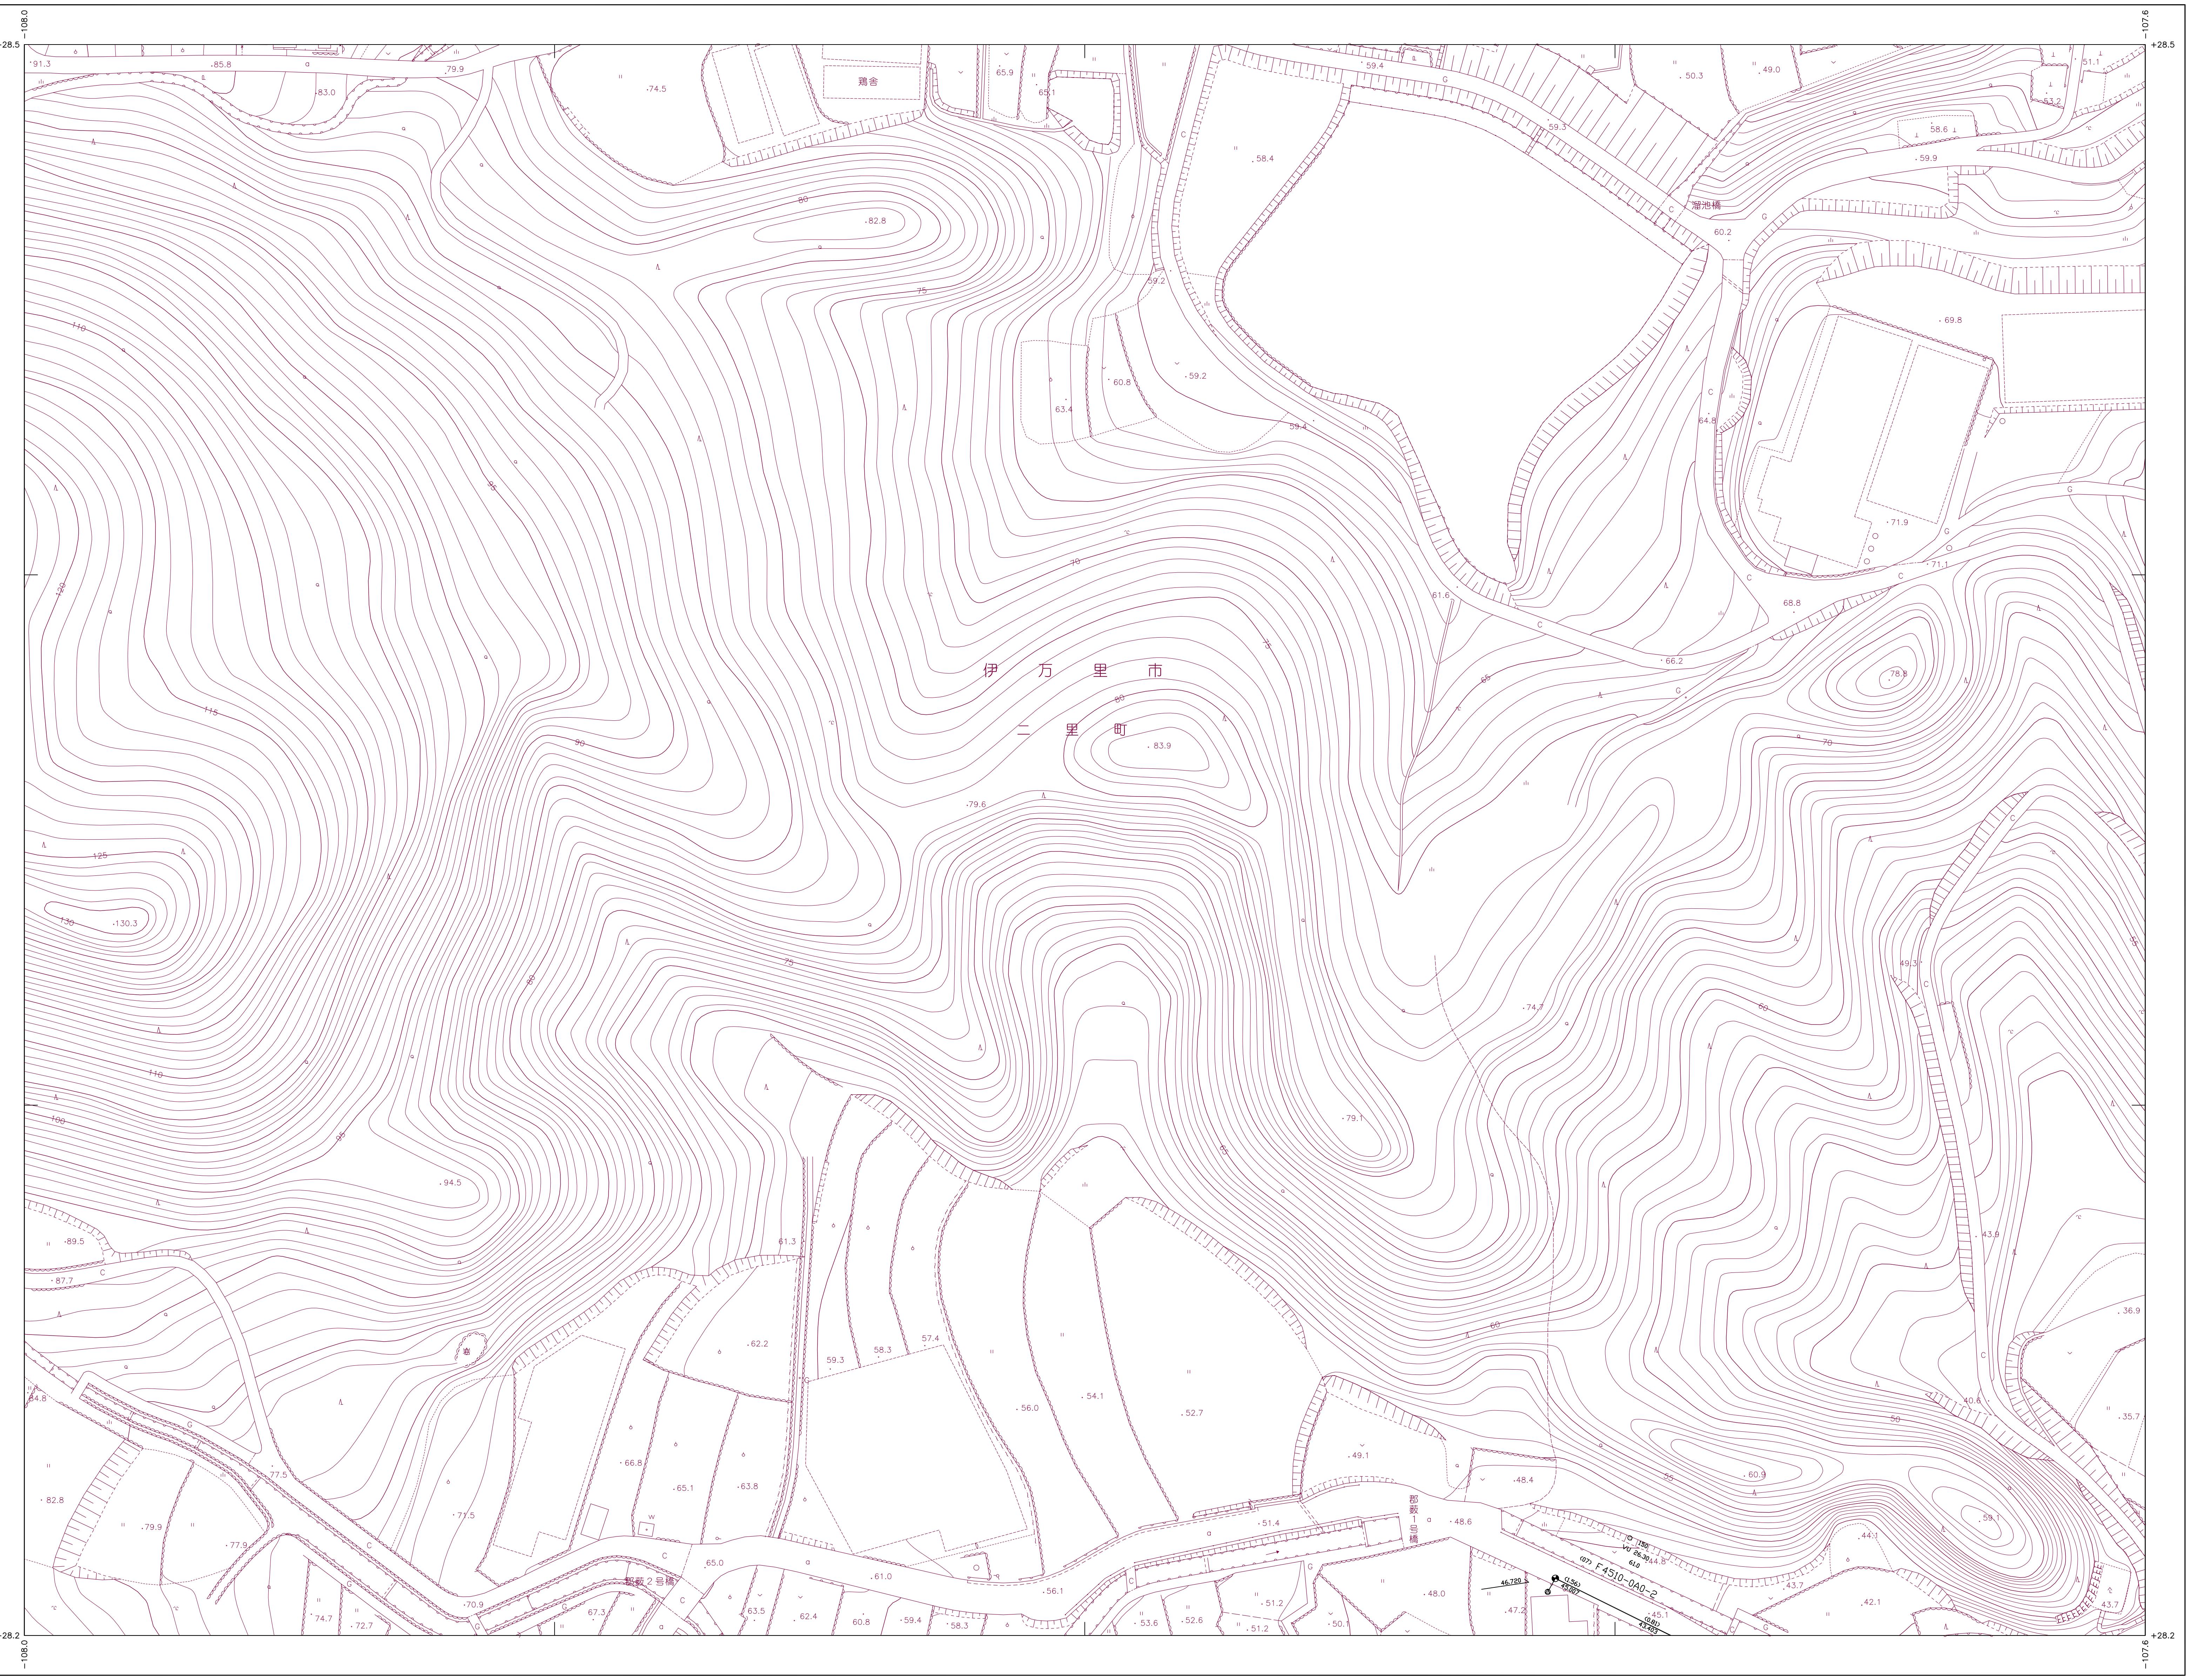

29-11-1	29-11-2
29-11-3	29-11-4
29-16-1	29-16-2

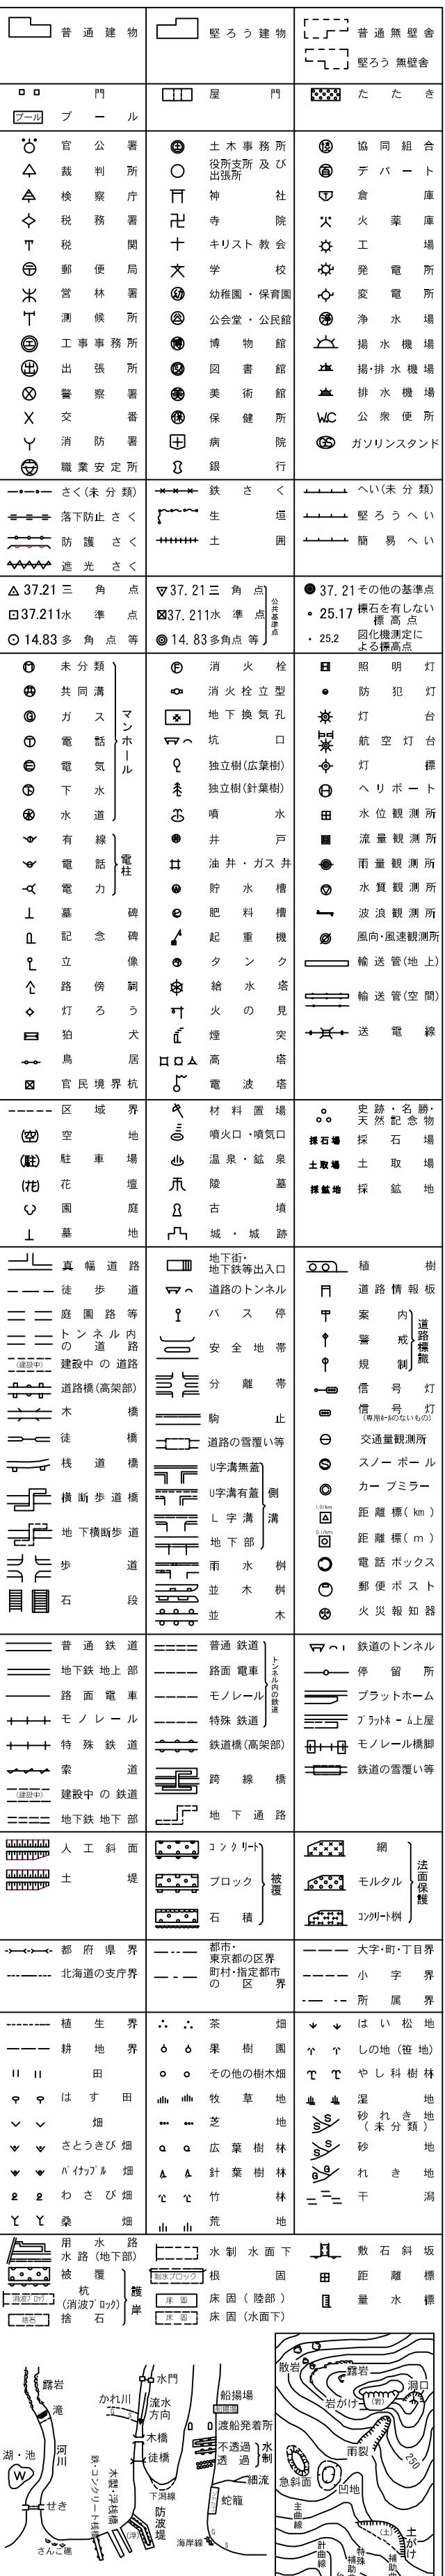

29-11-3