29-16-2

伊万里市公共下水道台帳施設平面図

	29-11-4	29-12-3
	29-16-2	29-17-1

記　号	種　別
——<·>——	行政区界
—— - ——	予定処理区域
—— - - ——	処理分区界
—- - - -—	排水区界
━━━▶	幹線管渠
——→	枝線管渠
——	取付管渠
◉	1号マンホール （内径９０ｃｍ）
◎	2号マンホール （内径１２０ｃｍ）
○	3号マンホール （内径１５０ｃｍ）
◉	4号マンホール （内径１８０ｃｍ）
○	5号マンホール （内径２００ｃｍ）
⊖	円形マンホール （内径７５ｃｍ）
□	特1号マンホール （内法６０ｃｍ×９０ｃｍ）
⊡	特殊マンホール
◕	小口径マンホール
■	1号汚水桝 （内径３５０mm）
●	2号汚水桝 （内径４５０mm）
◓	3号汚水桝 （内径７００mm）
▲	特殊汚水桝
△	小口径桝 （内径１５０mm）
◬	小口径桝 （内径２００mm）
Ⓨ	Y号汚水桝
—○—○—	圧送管
Ⓐ	空気抜き弁
Ⓗ	仕切弁
Ⓓ	泥吐き弁
▭═▭	伏越し
⊙	円形管渠
0	卵形管渠
3.595	地盤高
3.456	管底高

管形　　　　　管径
管種　勾配　管路長
管底高　管渠番号　管底高

流水方向　副管無し

流水方向　副管有り

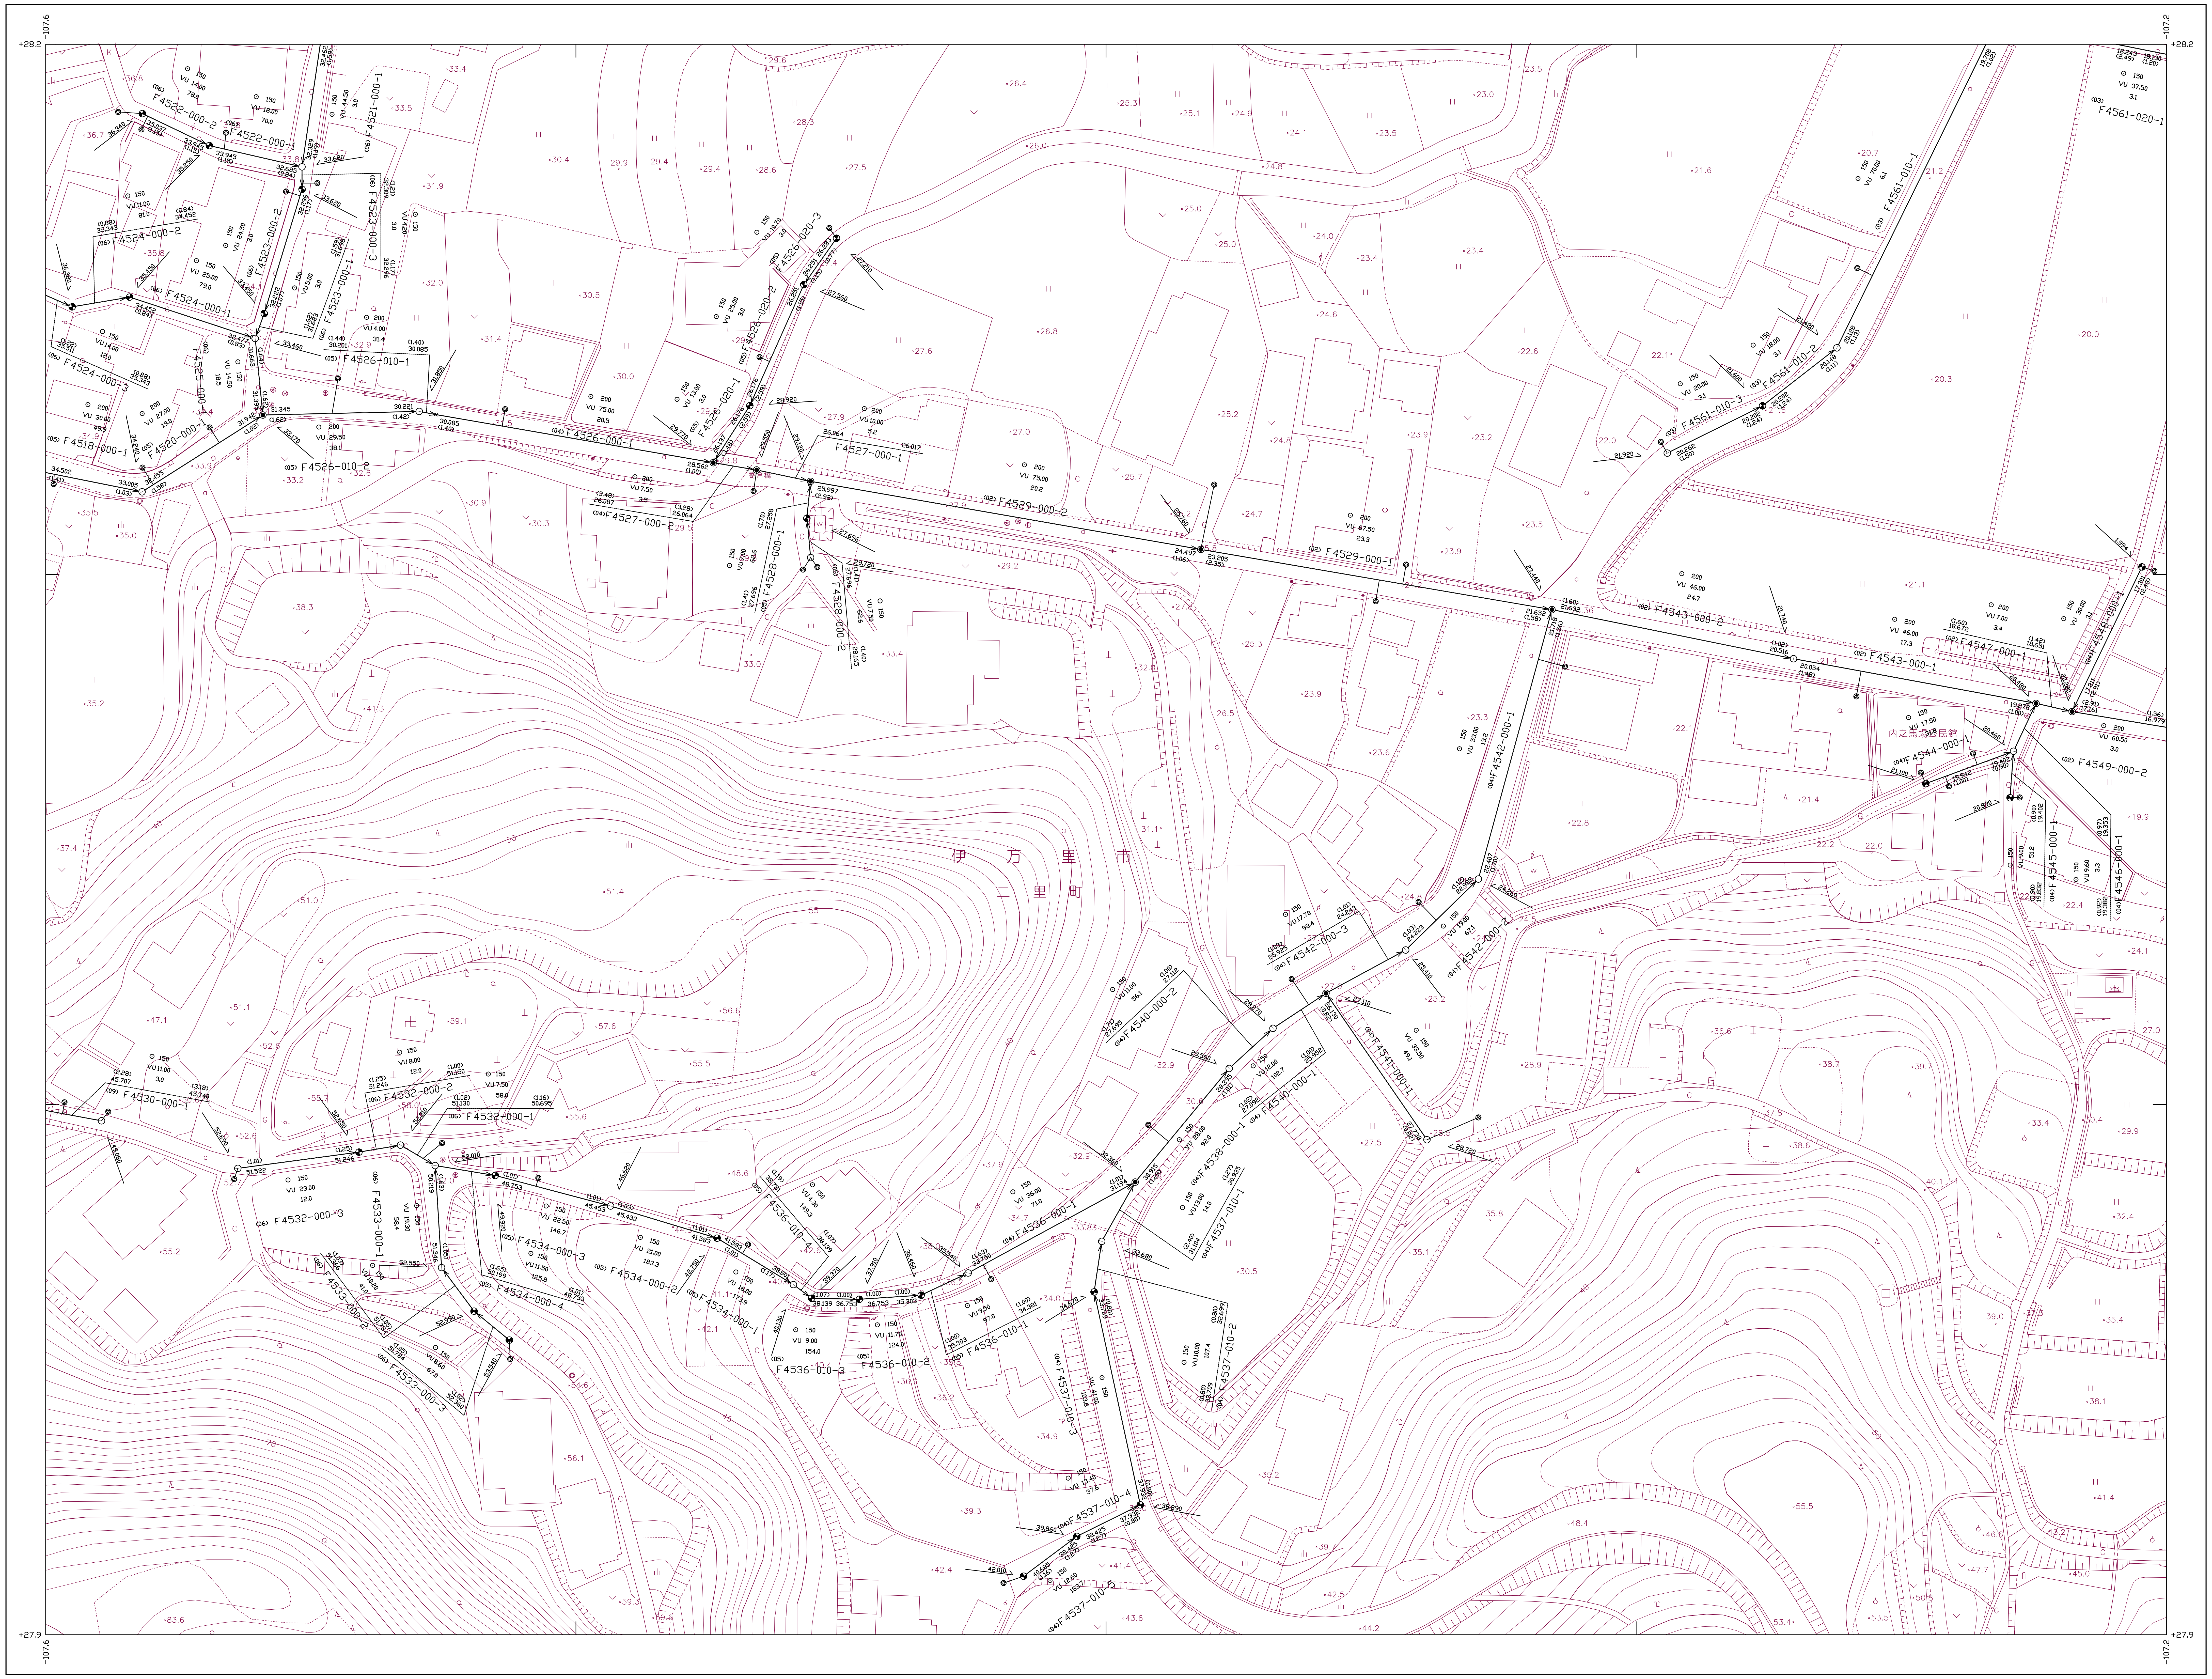

+28.2
-107.6
+27.9
-107.2
伊　万　里　市
二　里　町
内之馬場公民館
F4522-000-2
F4522-000-1
F4521-000-1
F4523-000-2
F4523-000-1
F4523-000-3
F4524-000-2
F4524-000-1
F4524-000-3
F4525-000-1
F4520-000-1
F4518-000-1
F4526-010-1
F4526-010-2
F4526-000-1
F4526-020-1
F4526-020-2
F4526-020-3
F4527-000-1
F4527-000-2
F4528-000-1
F4528-000-2
F4529-000-1
F4529-000-2
F4543-000-1
F4543-000-2
F4547-000-1
F4548-000-1
F4549-000-2
F4544-000-1
F4545-000-1
F4546-000-1
F4561-010-1
F4561-010-2
F4561-010-3
F4561-020-1
F4542-000-1
F4542-000-2
F4542-000-3
F4541-000-1
F4540-000-1
F4540-000-2
F4538-000-1
F4537-010-1
F4537-010-2
F4537-010-3
F4537-010-4
F4537-010-5
F4536-000-1
F4536-010-1
F4536-010-2
F4536-010-3
F4535-010-1
F4534-000-1
F4534-000-2
F4534-000-3
F4534-000-4
F4533-000-1
F4533-000-2
F4533-000-3
F4532-000-1
F4532-000-2
F4532-000-3
F4530-000-1

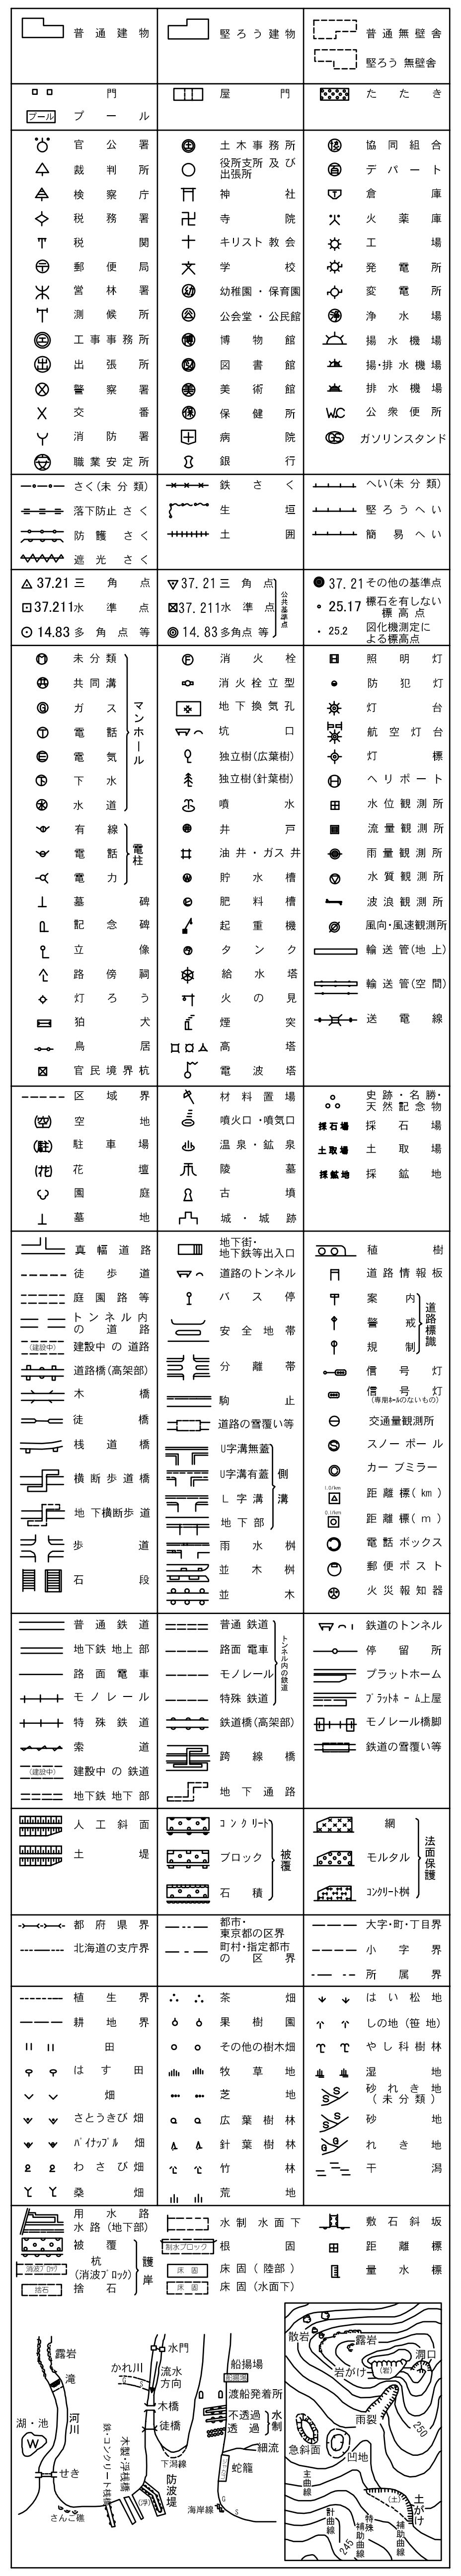

1：500

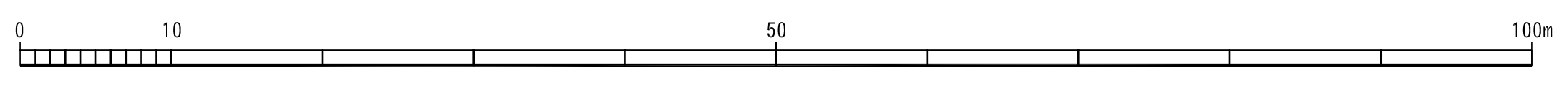

作製年月日	平成１２年１２月２８日
補正年月日	平成２０年　２月２９日

株式会社パスコ調整

伊万里市

29-16-2