


29-17-3	29-17-4
29-22-1	29-22-2
29-22-3	29-22-4

行政区界	▲
予定処理区域	---
処理分界	- - -
排水区界	- · - · -
幹線管渠	——▶——
枝線管渠	——▶——▶——
取付管渠	——▶——▶——▶——
1号マンホール	●
2号マンホール	○
3号マンホール	○
4号マンホール	○
5号マンホール	○
円形マンホール	○
特1号マンホール	□
特殊マンホール	□
小口径マンホール	●
1号汚水樹	■
2号汚水樹	●
3号汚水樹	●
特殊汚水樹	▲
小口径樹	▲
小口径樹	▲
Y号汚水樹	⊖
圧送管	○—○
空気抜き井	Ⓝ
仕切井	Ⓞ
泥吐き井	Ⓟ
伏越し	□
円形管渠	○
卵形管渠	0
地盤高	3.925
管底高	2.425
管形	○
管径	300
管長	50
勾配	0.05
副管無し	○
副管有り	○
副管長さ	10
副管番号	1
副管管底高	1.5
副管管径	150
副管管長	20
副管勾配	0.02
副管管形	○

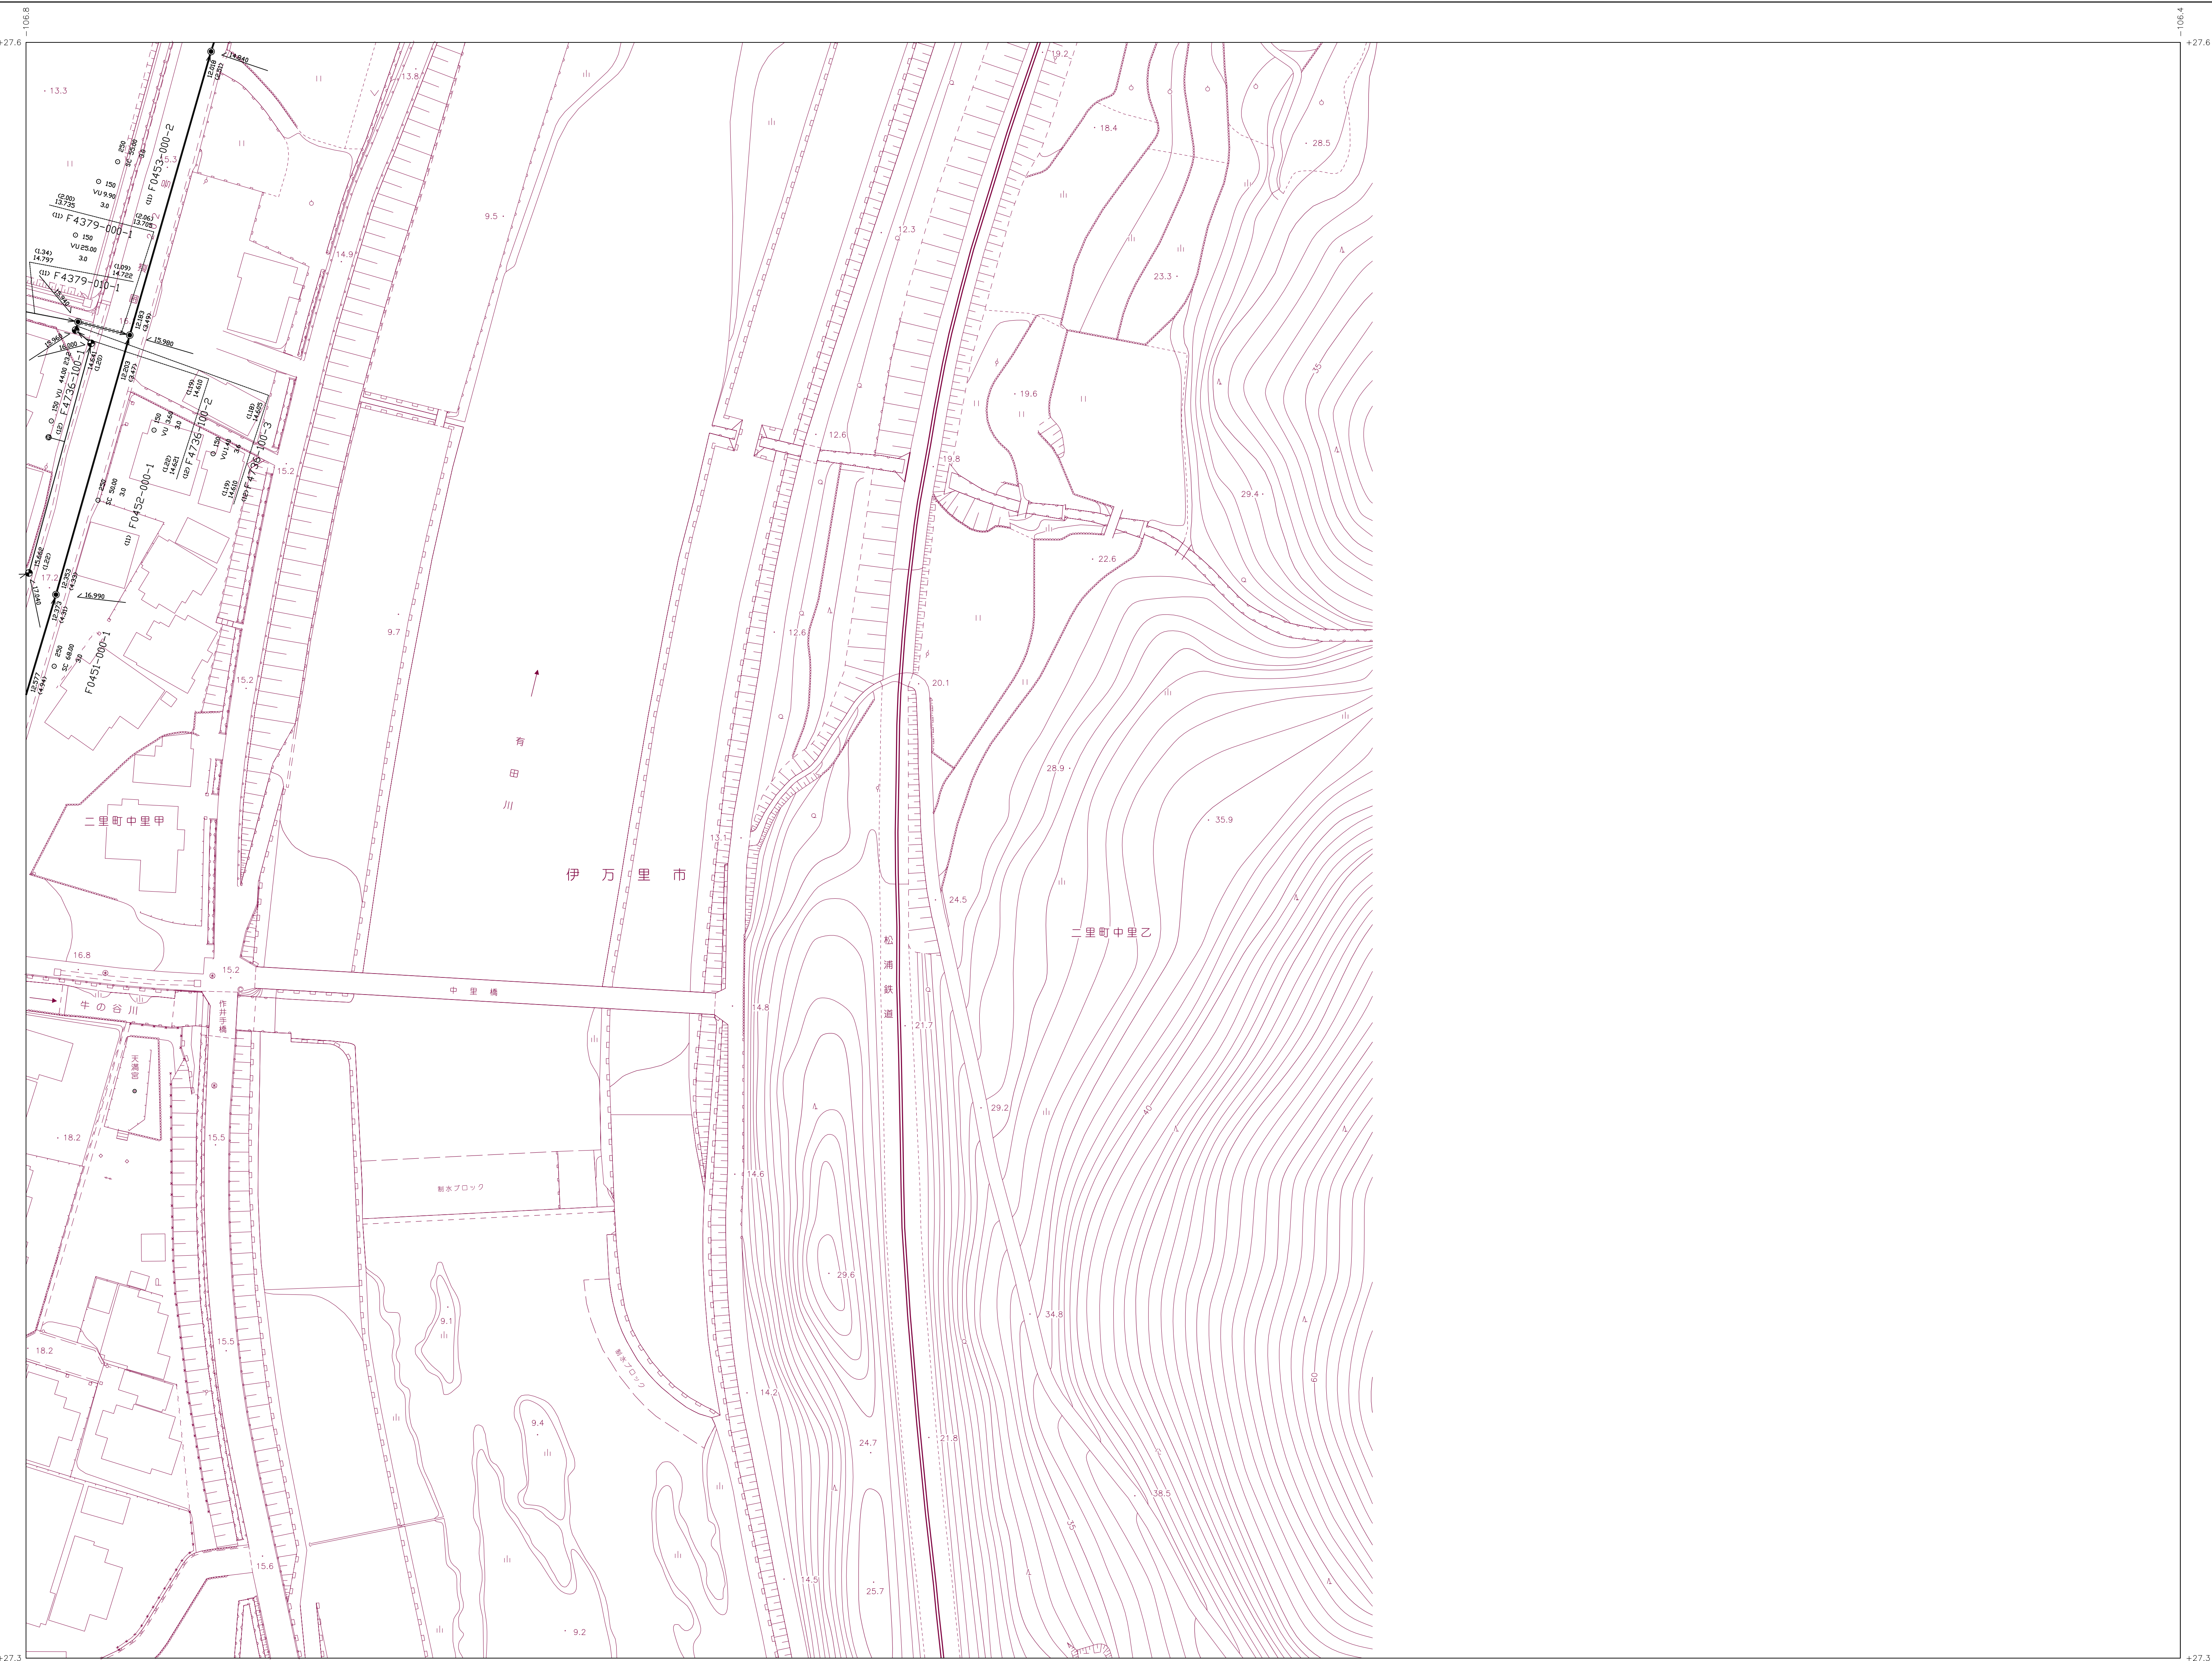

株式会社バスコ調整

作成年月日	平成22年 3月19日

1:500

