30-3-3

伊万里市公共下水道台帳施設平面図

30-2-2	30-3-1	30-3-2
30-2-4	30-3-3	30-3-4
30-7-2		

記　号	種　別
——<->——	行政区界
—— - ——	予定処理区域
—— - - ——	処理分区界
—— - - - ——	排水区界
━━▶	幹線管渠
——▶	枝線管渠
———	取付管渠
◉	1号マンホール（内径90cm）
◎	2号マンホール（内径120cm）
○	3号マンホール（内径150cm）
◉	4号マンホール（内径180cm）
○	5号マンホール（内径200cm）
⊖	円形マンホール（内径75cm）
□	特1号マンホール（内法60cm×90cm）
⊡	特殊マンホール
◕	小口径マンホール
■	1号汚水桝（内径350mm）
●	2号汚水桝（内径450mm）
◓	3号汚水桝（内径700mm）
▲	特殊汚水桝
△	小口径桝（内径150mm）
◬	小口径桝（内径200mm）
Ⓨ	Y号汚水桝
—○—○—	圧送管
Ⓐ	空気抜き弁
Ⓗ	仕切弁
Ⓓ	泥吐き弁
▭═▭	伏越し
⊙	円形管渠
0	卵形管渠
3.595	地盤高
3.456	管底高
管形 管種　勾配　管径 管路長 管底高　管渠番号　管底高	
流水方向 ○——→○	副管無し
流水方向 ○——→○	副管有り

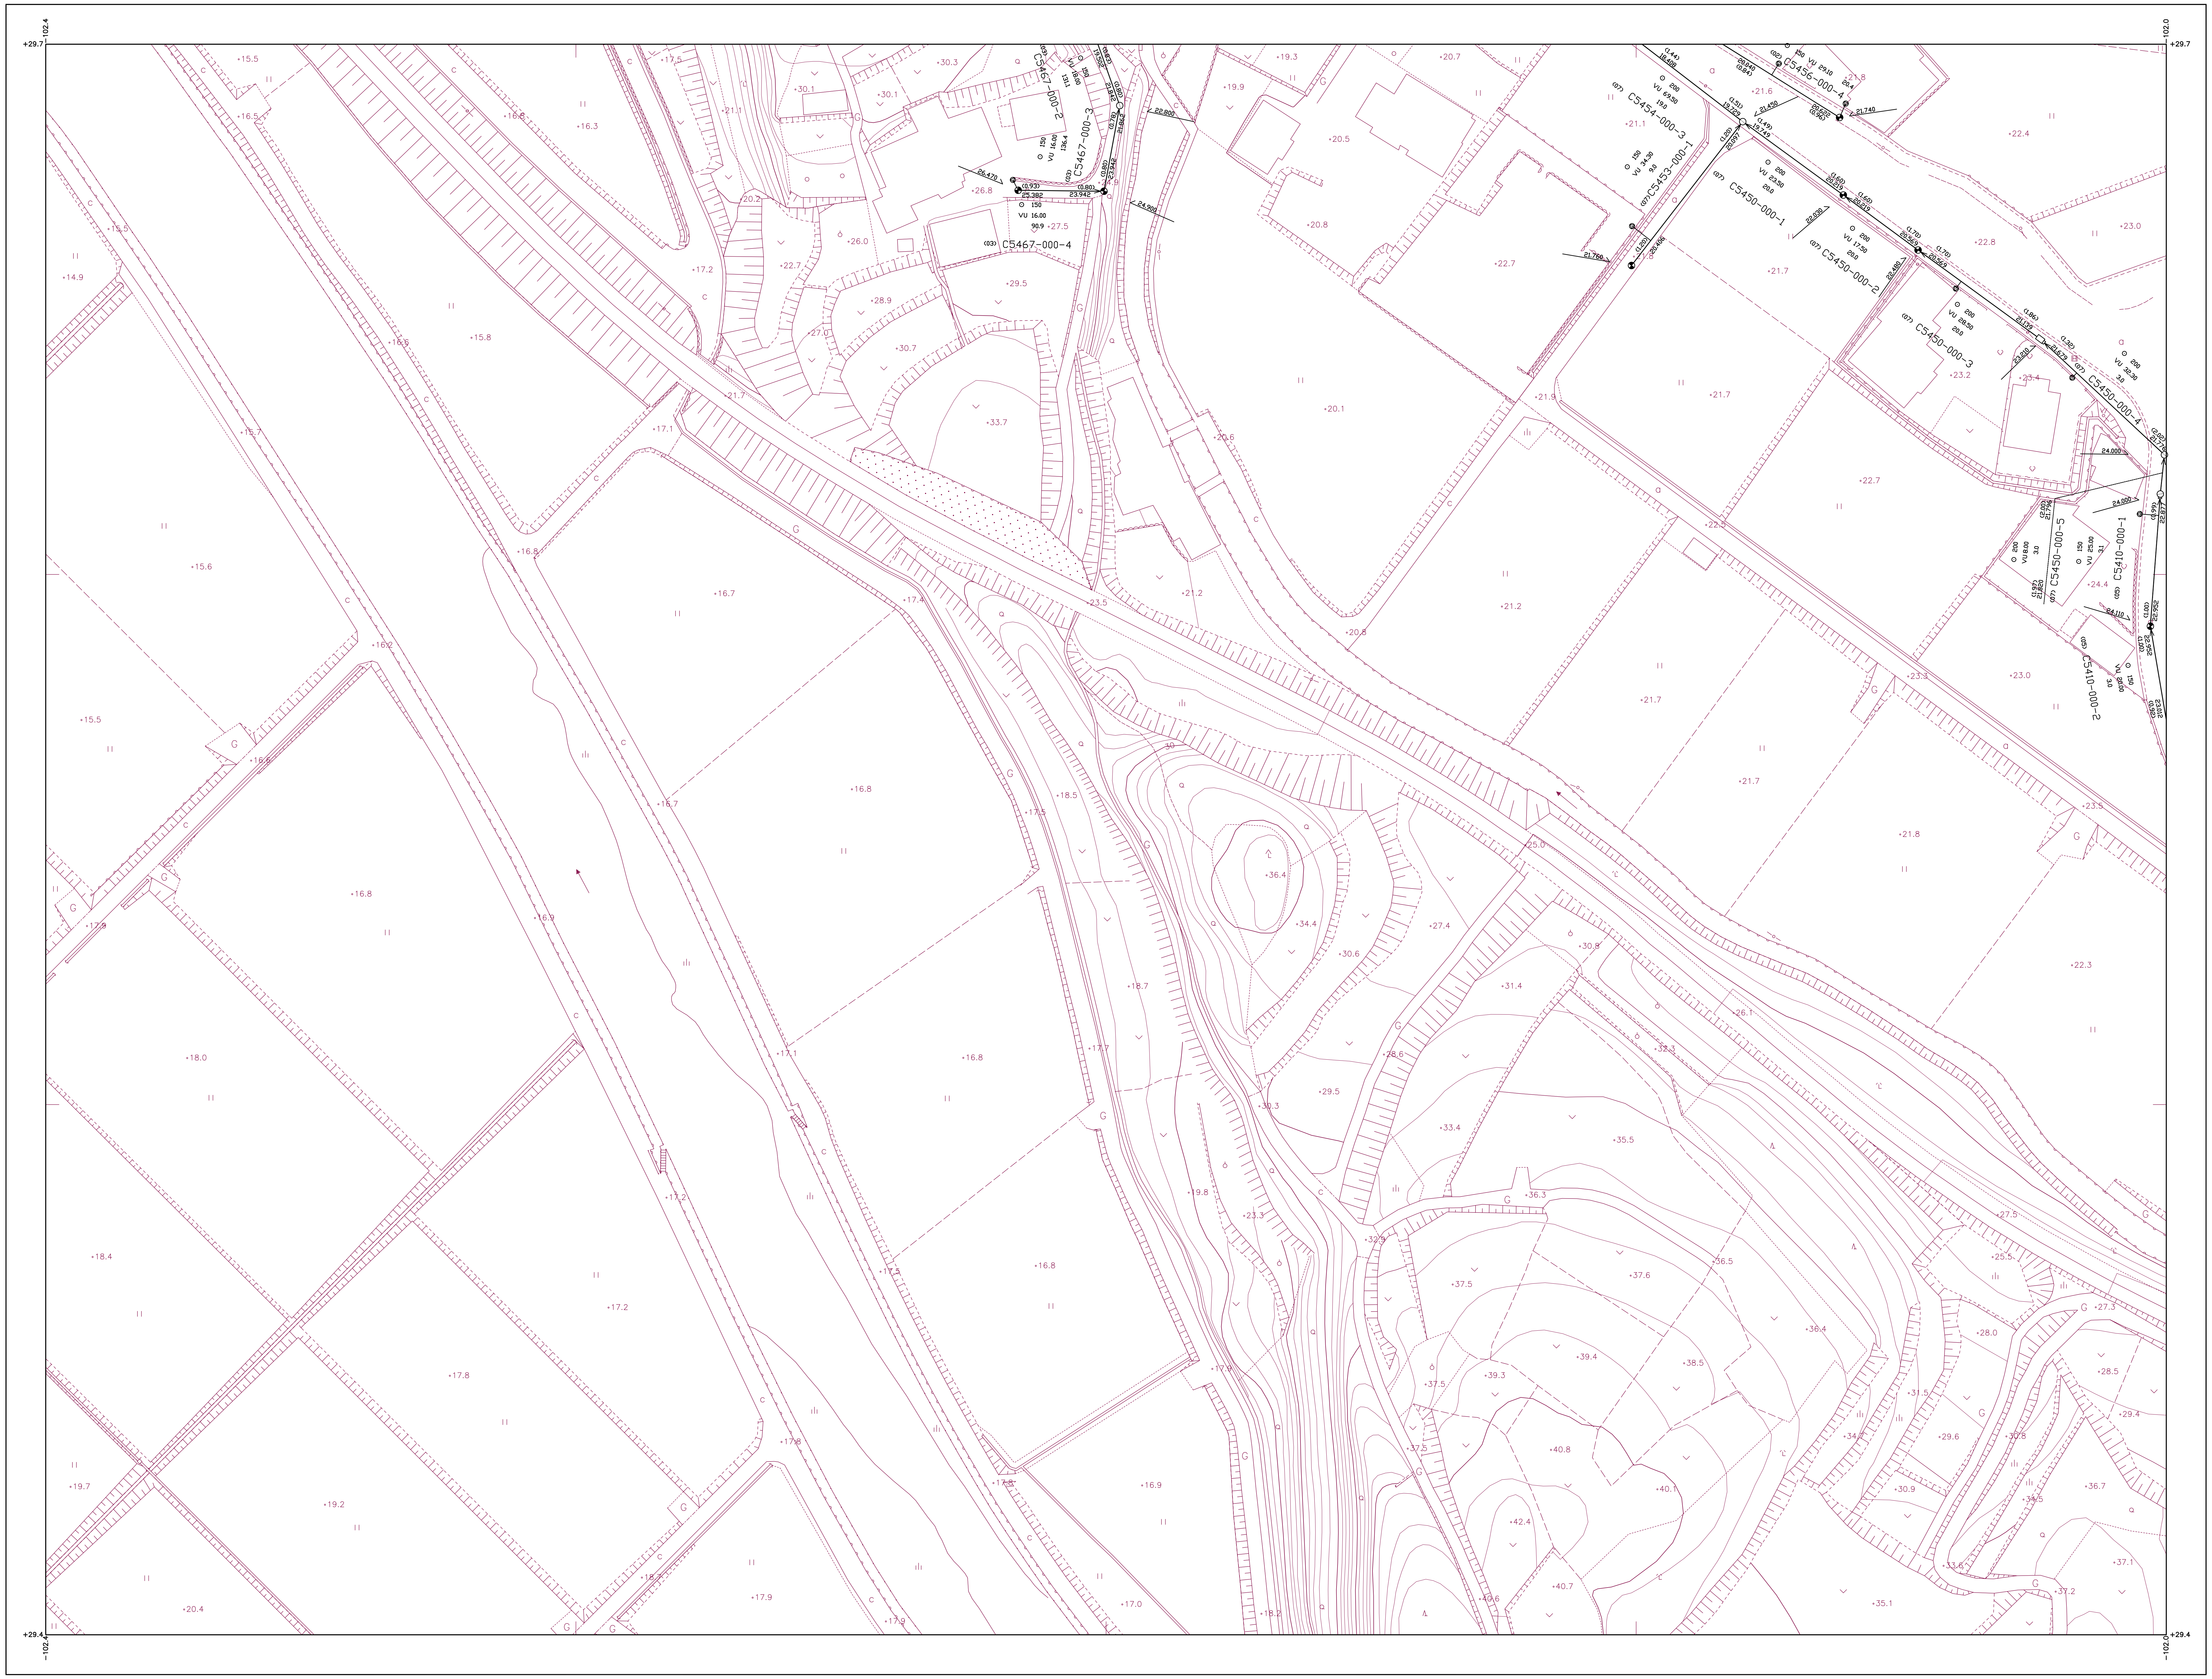

+29.7
-102.4
+29.7
-102.0
+29.4
-102.4
+29.4
-102.0
C5467-000-2
C5467-000-3
C5467-000-4
C5456-000-4
C5454-000-3
C5453-000-1
C5450-000-1
C5450-000-2
C5450-000-3
C5450-000-4
C5450-000-5
C5410-000-1
C5410-000-2

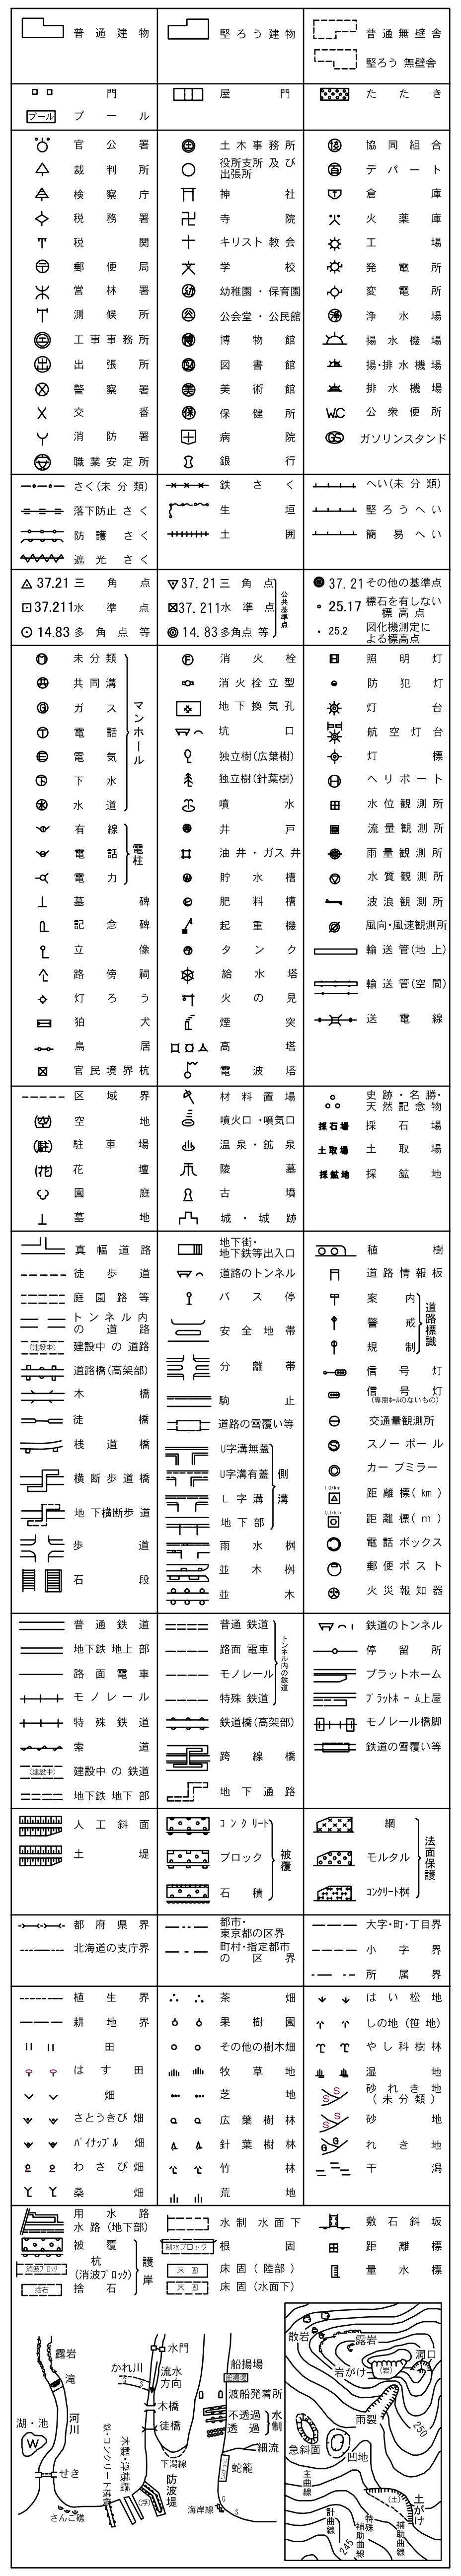

作製年月日	平成１２年１２月２８日
補正年月日	平成１４年　３月１５日
補正年月日	平成１４年１０月３１日
補正年月日	平成１６年　２月２７日
補正年月日	平成１６年１１月１９日
補正年月日	平成１９年　２月２８日
補正年月日	平成２１年　３月１９日

株式会社パスコ調整

1：500

0　10　50　100m

伊万里市

30-3-3