30－6－1

伊万里市公共下水道台帳施設平面図

29－5		30－1
4	3	4
2	1	2
4	3	4
29－10		30－6

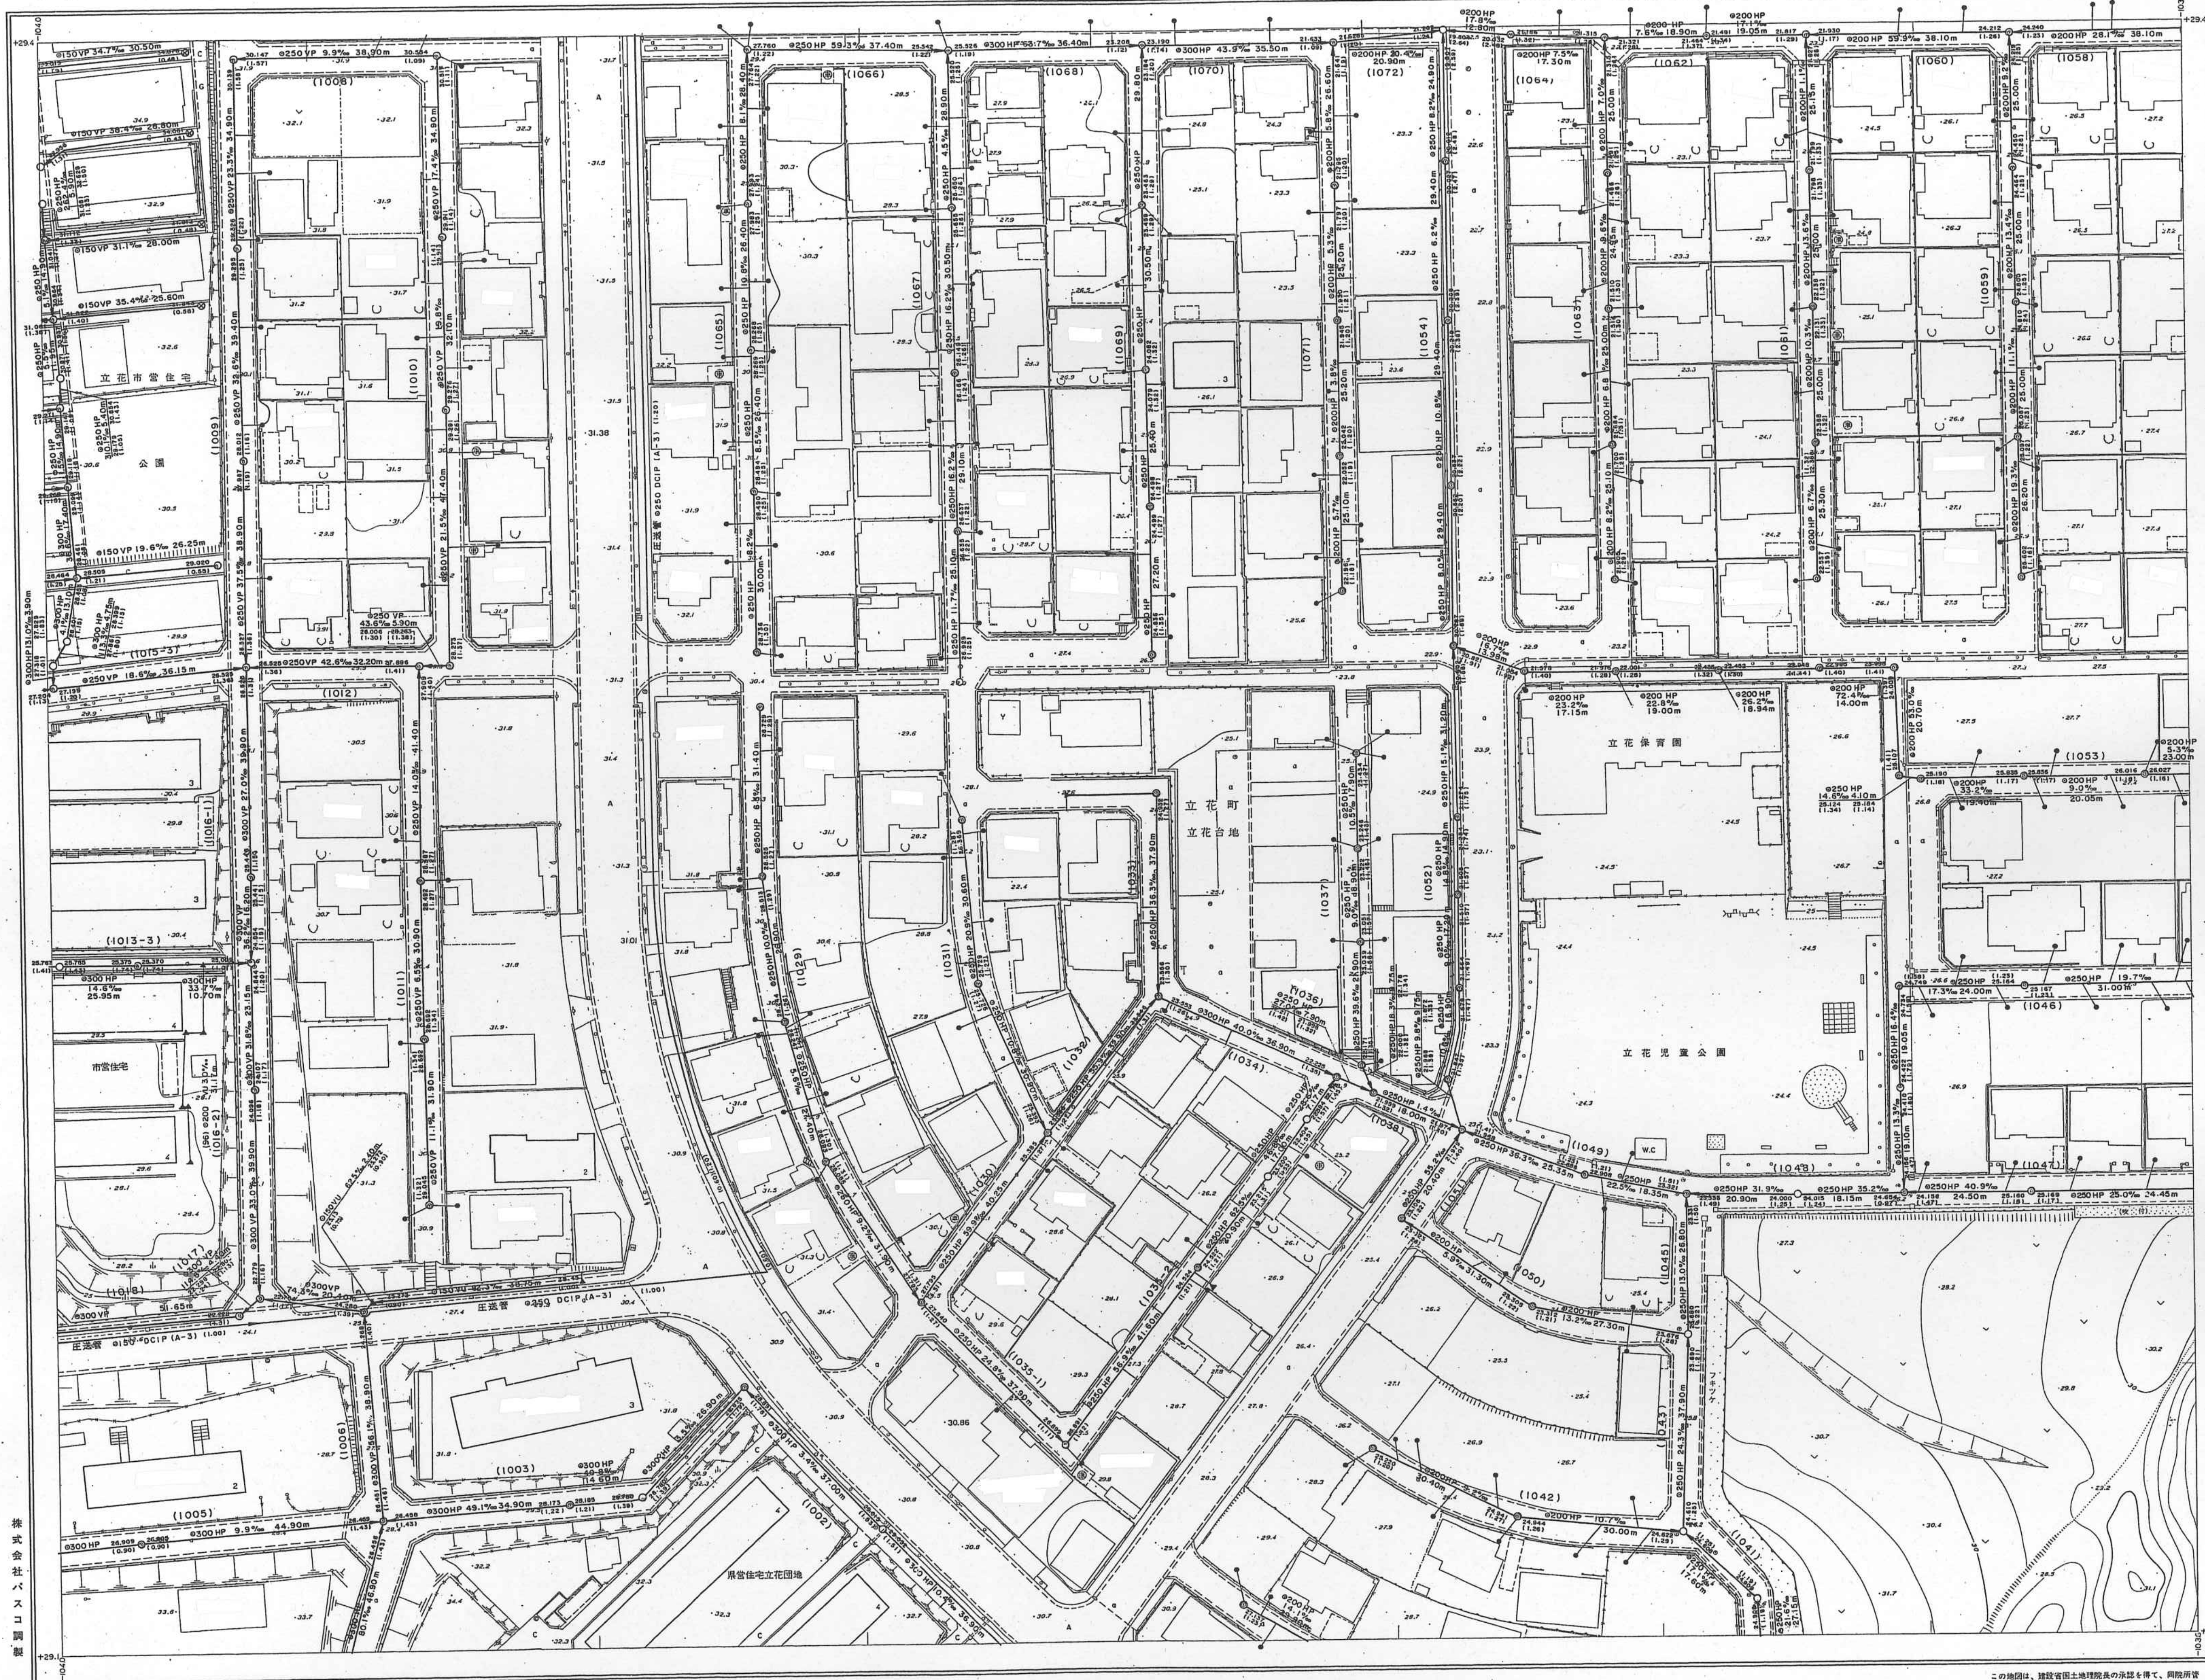
立花市営住宅
公園
市営住宅
立花町
立花台地
立花保育園
立花児童公園
県営住宅立花団地
圧送管
1:500
0
10
50
100m

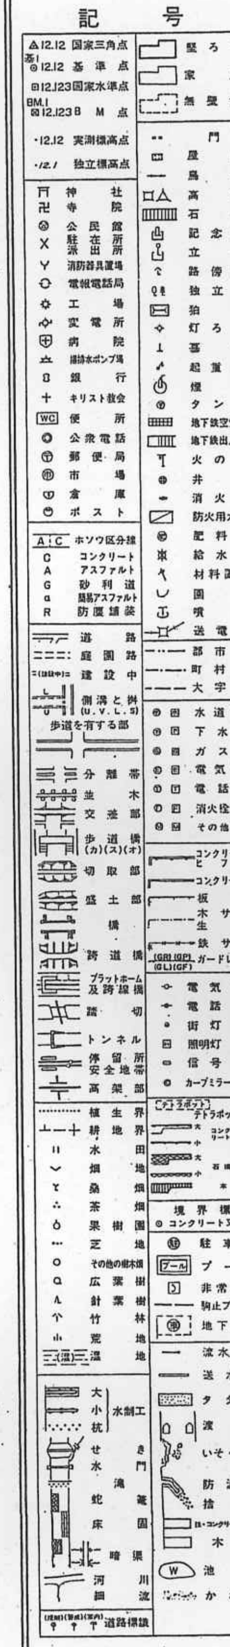

伊万里市

株式会社パスコ調製

撮影 昭和55年10月
測図 昭和56年7月 オートグラフA7、ステレオプロッターA8
修正 平成5年10月

座標系 第II系
等高線間隔 1m

この地図は、建設省国土地理院長の承認を得て、同院所管の測量標及び測量成果を使用して調製したものである。
（承認番号）昭55．九公第113号
（承認番号）平5．九公第363号