



30-7-2

伊万里市公共下水道台帳施設平面図

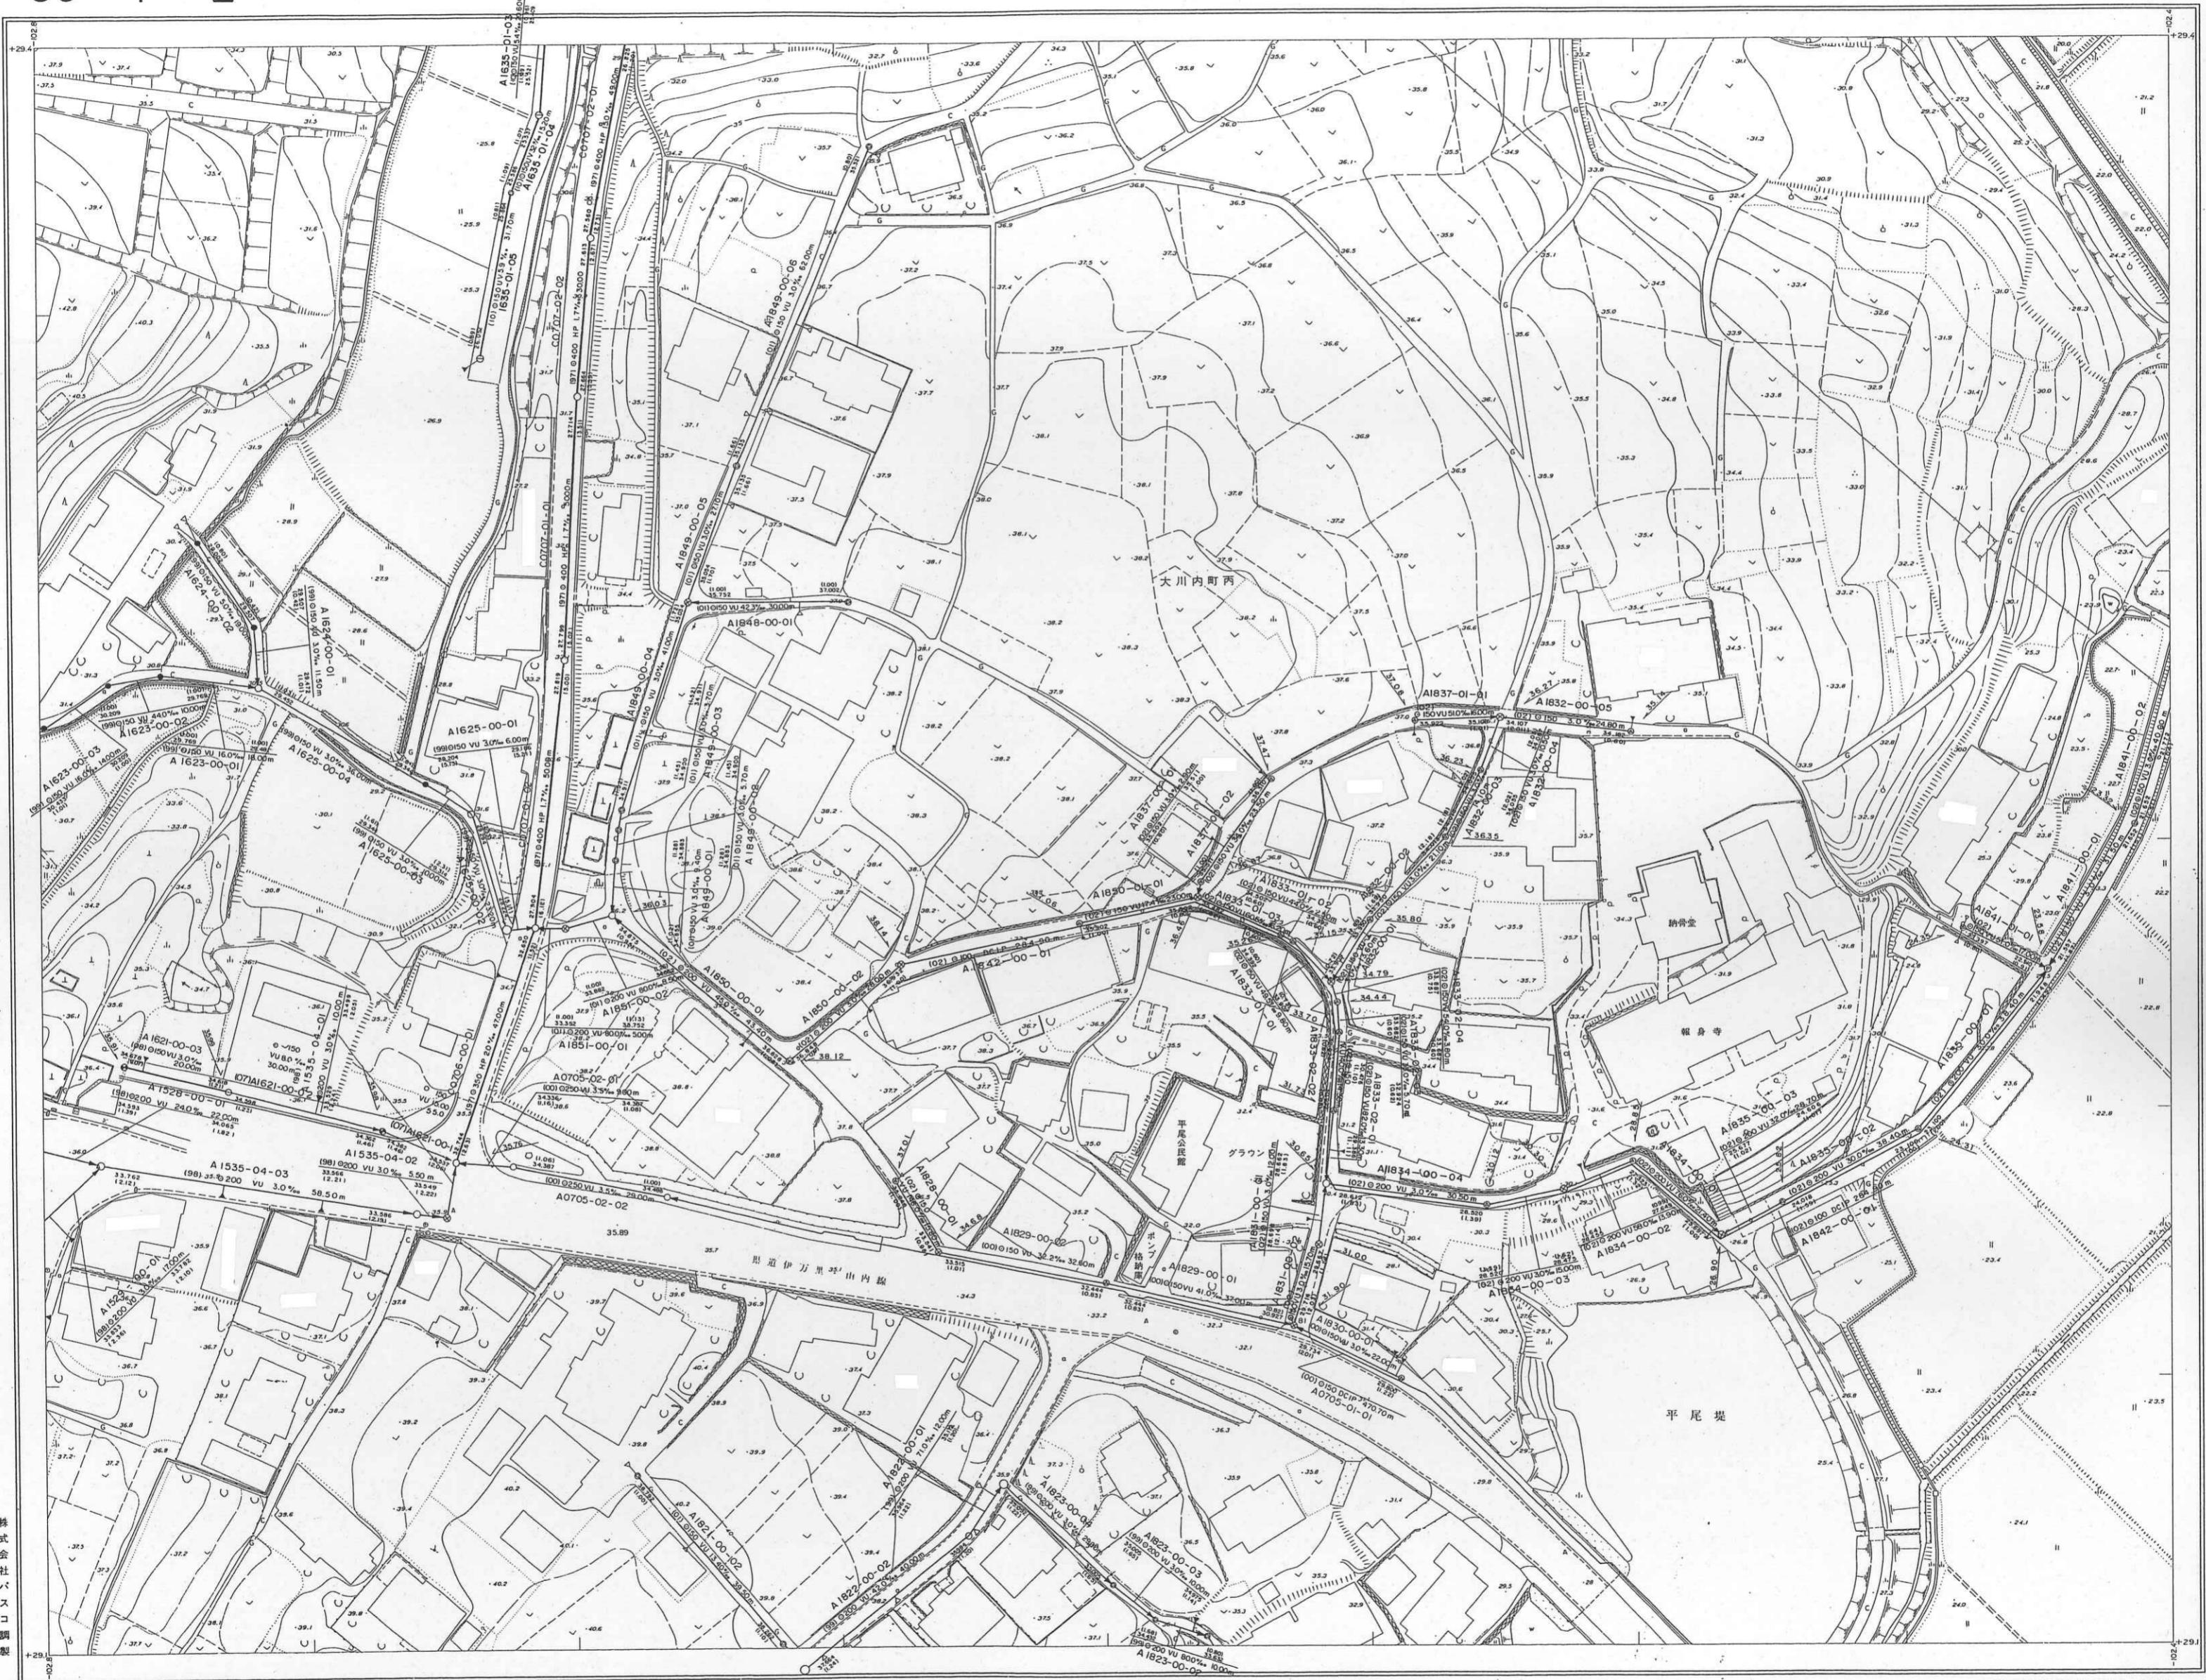

| | |
|------|------|
| 30-2 | 30-3 |
| 3 | 4 |
| 1 | 2 |
| 3 | 4 |
| 30-7 | 30-8 |

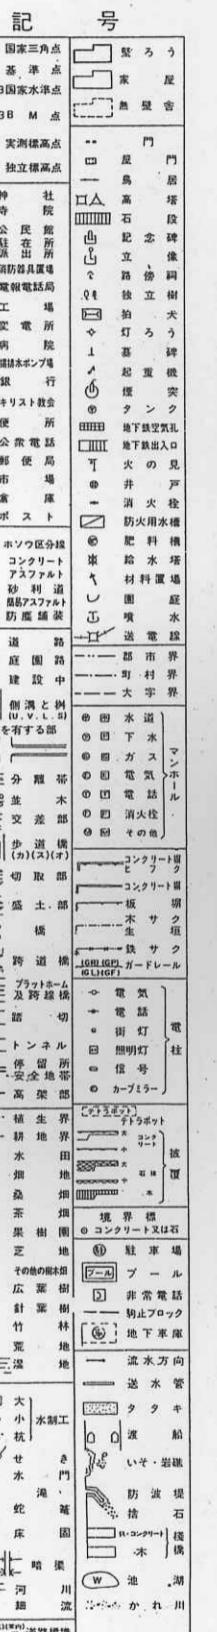

伊万里市

この地図は、建設省国土技術院の承認を得て、同院所管の測量は及び測量成果を基準として調製したものである。
(承認書号)昭55.九公第113号