30－7－4

伊万里市公共下水道台帳施設平面図

30-7

1	2	
3	4	

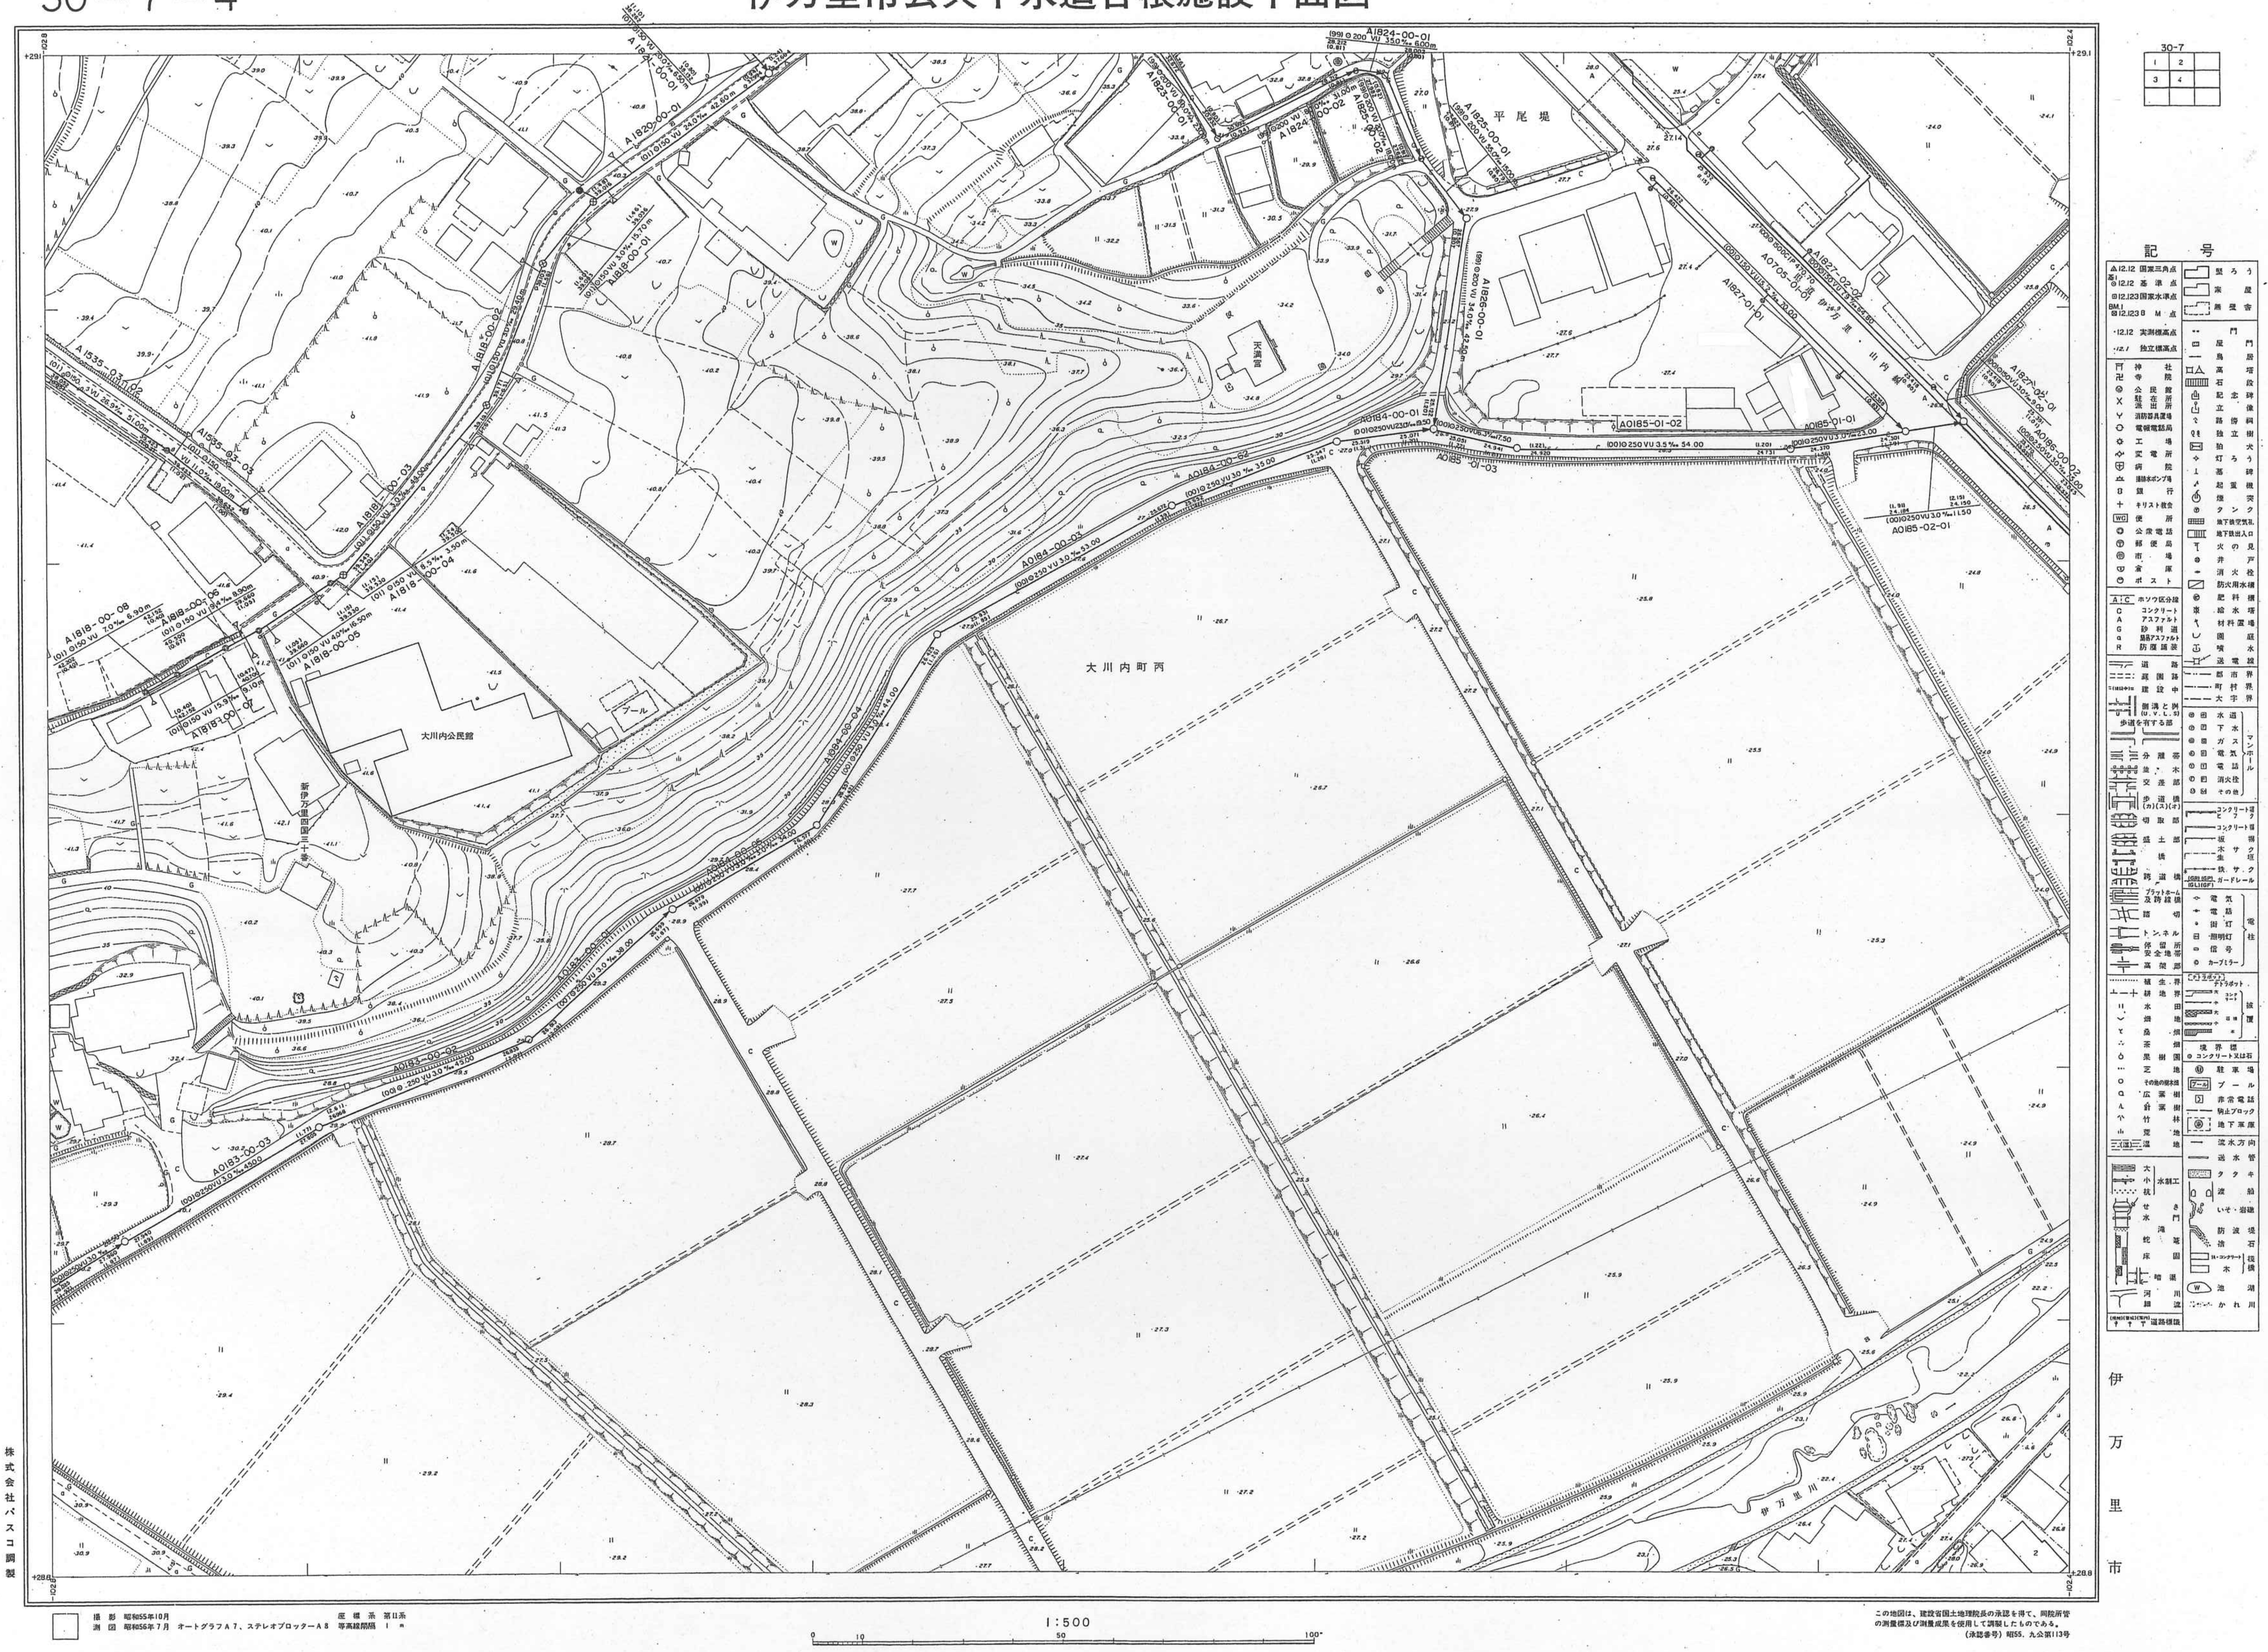

平尾堤
天満宮
大川内公民館
プール
新伊万里四国三十番
大川内町丙
伊万里川
記号
1:500
0
10
50
100

株式会社パスコ調製

伊万里市

撮影　昭和55年10月
測図　昭和56年７月　オートグラフＡ７、ステレオプロッターＡ８

座標系　第II系
等高線間隔　１ m

この地図は、建設省国土地理院長の承認を得て、同院所管の測量標及び測量成果を使用して調製したものである。
（承認番号）昭55．九公第113号