伊万里市公共下水道台帳施設平面図

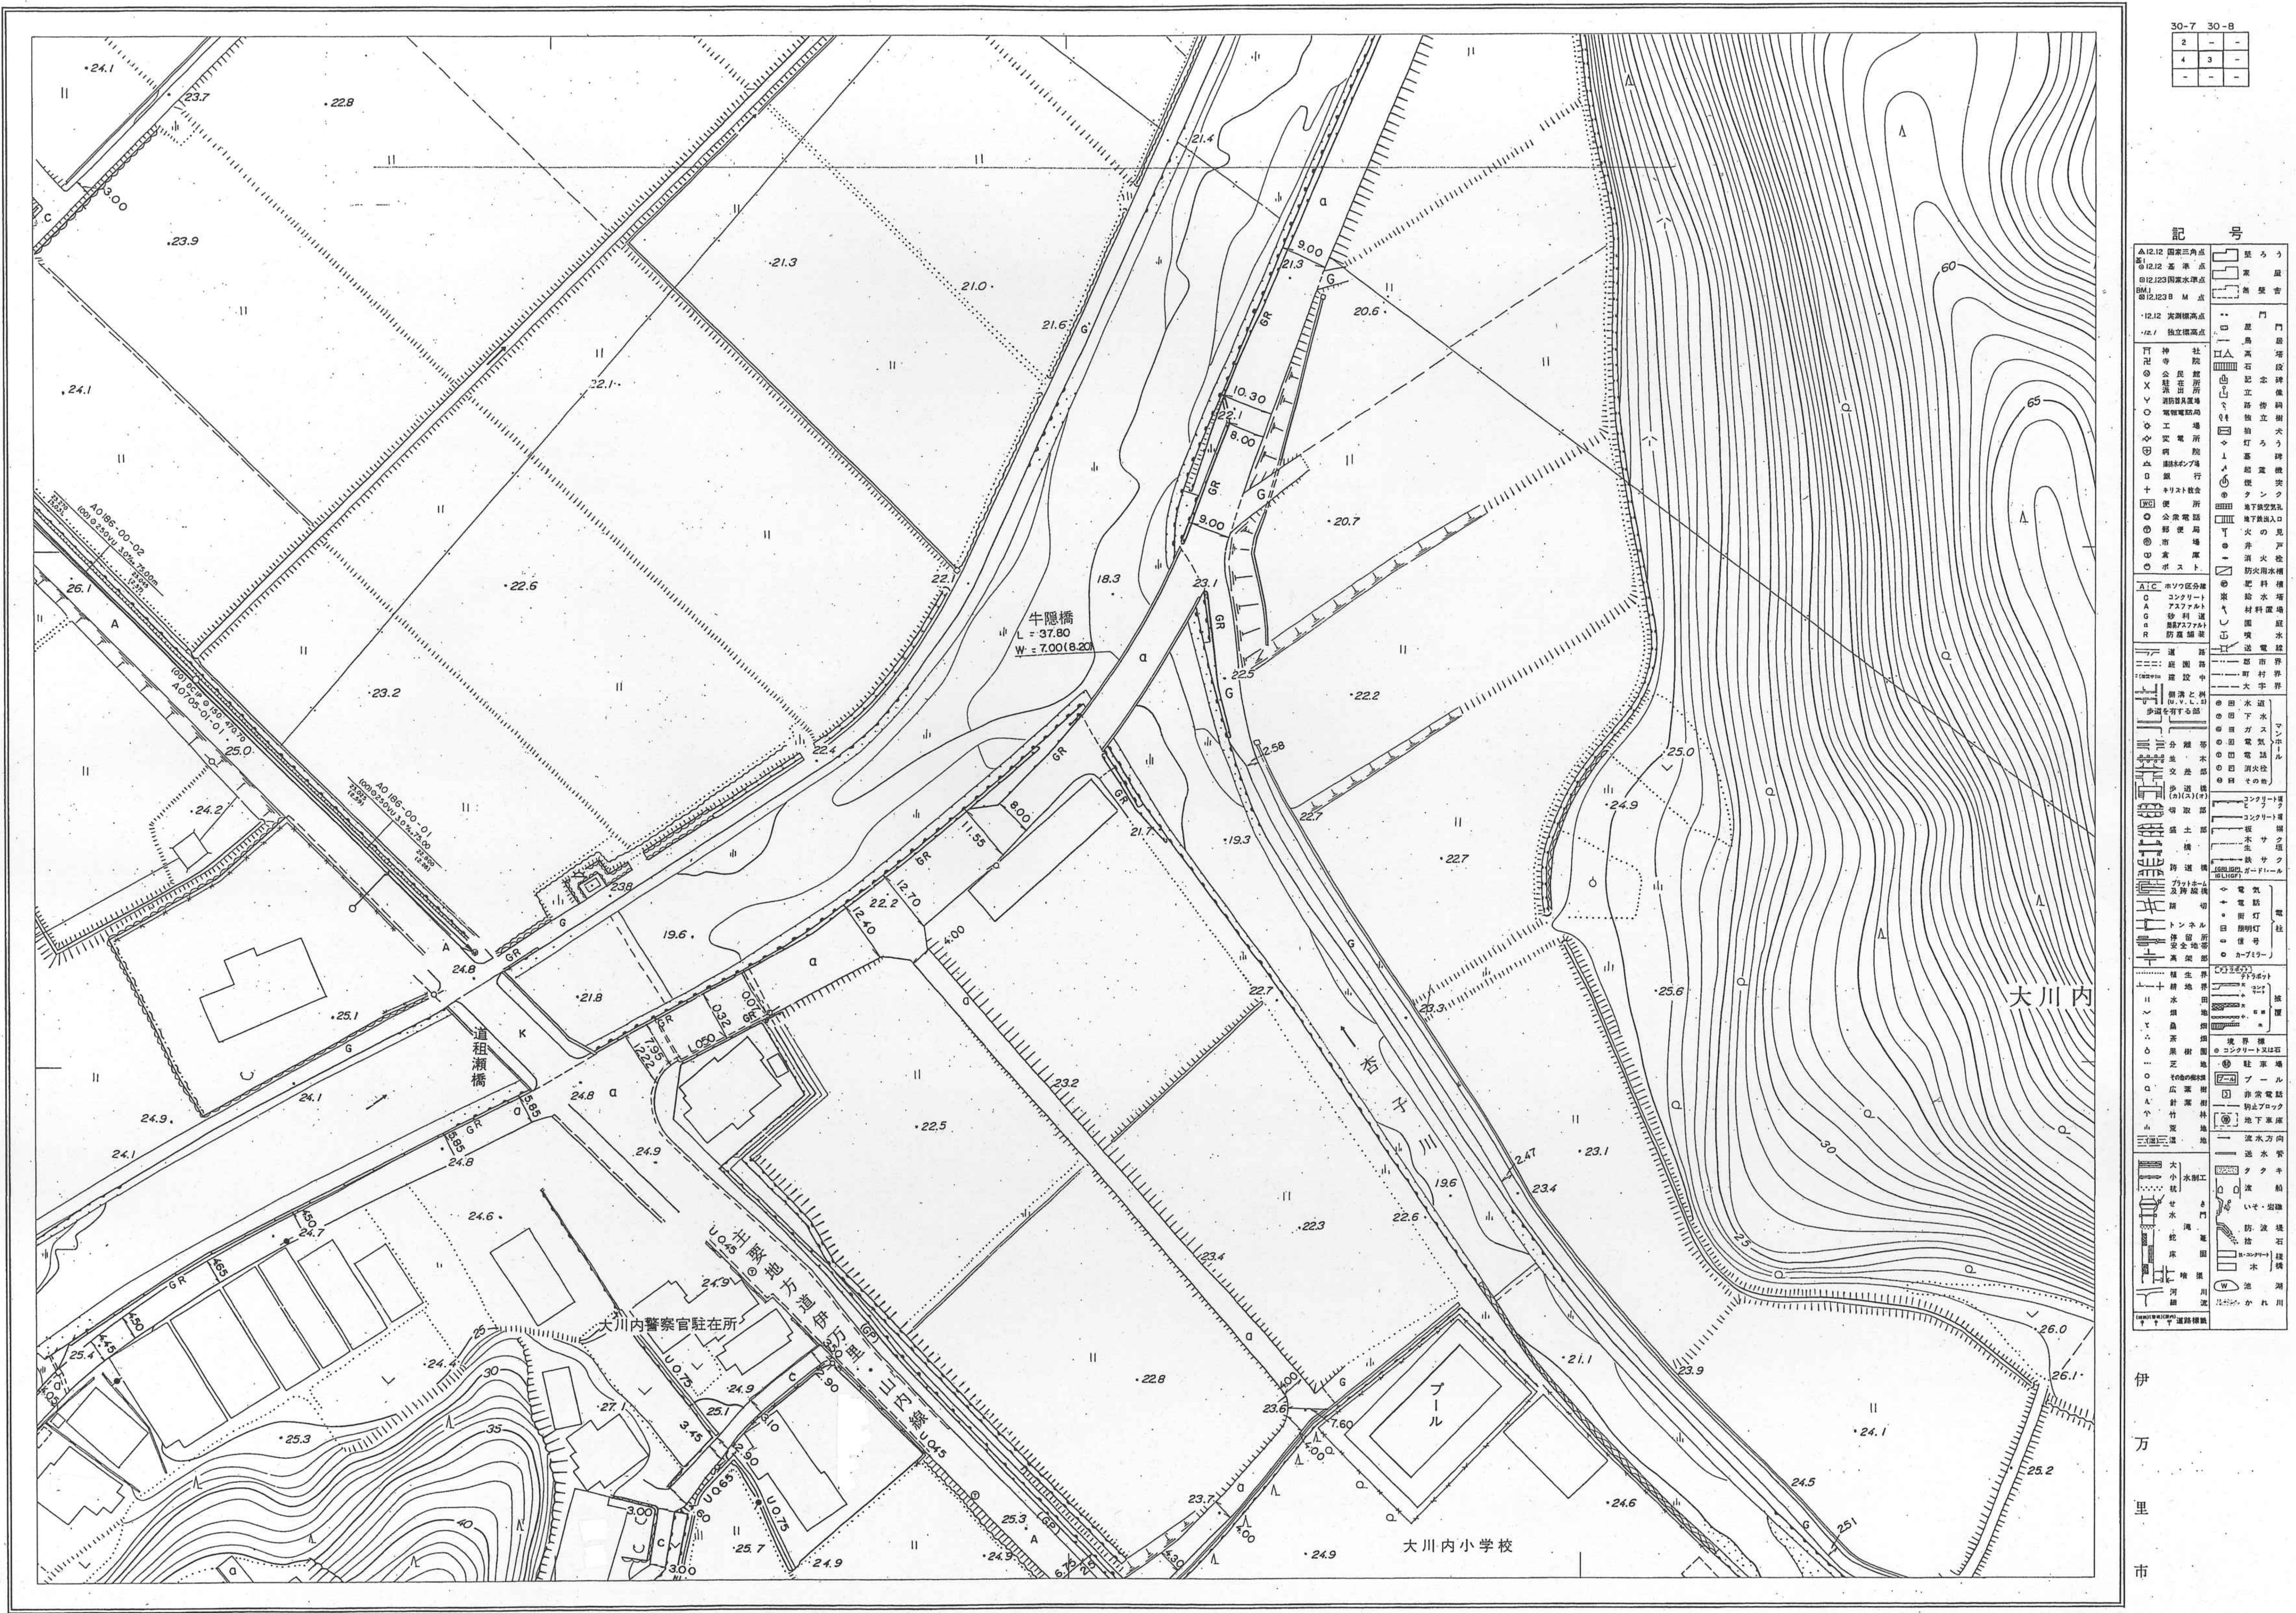
30-7 30-8
記号
牛隠橋
L=37.80
W=7.00(8.20)
道祖瀬橋
有田川
伊万里・山代線
主要地方道
大川内警察官駐在所
プール
大川内小学校
大川内
GR
21.3
22.8
23.9
24.1
22.6
23.2
25.0
24.8
24.9
22.5
22.7
22.2
22.3
23.4
23.1
25.6
24.1
25.2
26.0
60
65
30
25
35
40

伊万里市

株式会社パスコ調製

撮　影　昭和55年10月　　　　座 標 系　第II系
測　図　昭和56年７月　オートグラフＡ７、ステレオプロッターＡ８　等高線間隔　１ｍ

1:500

0　10　20　30　40　50　100m

この地図は、建設省国土地理院長の承認を得て、同院所管の測量標及び測量成果を使用して調製したものである。
（承認番号）昭55．九公第113号