30-11-3

伊万里市公共下水道台帳施設平面図

記号	種別
─<->─	行政区界
── - ──	予定処理区域
── - - ──	処理分区界
── - - - ──	排水区界
━━▶	幹線管渠
──▶	枝線管渠
────	取付管渠
◉	1号マンホール（内径９０ｃｍ）
◎	２号マンホール（内径１２０ｃｍ）
○	３号マンホール（内径１５０ｃｍ）
◉	４号マンホール（内径１８０ｃｍ）
○	５号マンホール（内径２００ｃｍ）
⊖	円形マンホール（内径７５ｃｍ）
□	特１号マンホール（内法６０ｃｍ×９０ｃｍ）
⊡	特殊マンホール
◕	小口径マンホール
■	１号汚水桝（内径３５０mm）
●	２号汚水桝（内径４５０mm）
◓	３号汚水桝（内径７００mm）
▲	特殊汚水桝
△	小口径桝（内径１５０mm）
◬	小口径桝（内径２００mm）
Ⓨ	Ｙ号汚水桝
─○──○─	圧送管
Ⓐ	空気抜き弁
Ⓗ	仕切弁
Ⓓ	泥吐き弁
▭═▭	伏越し
⊙	円形管渠
0	卵形管渠
3.595	地盤高
3.456	管底高

管形 管種　管径 管路長
勾配
管底高　管渠番号　管底高

流水方向 → 副管無し
流水方向 → 副管有り

29-15-2	30-11-1	30-11-2
	30-11-3	30-11-4
		30-16-2

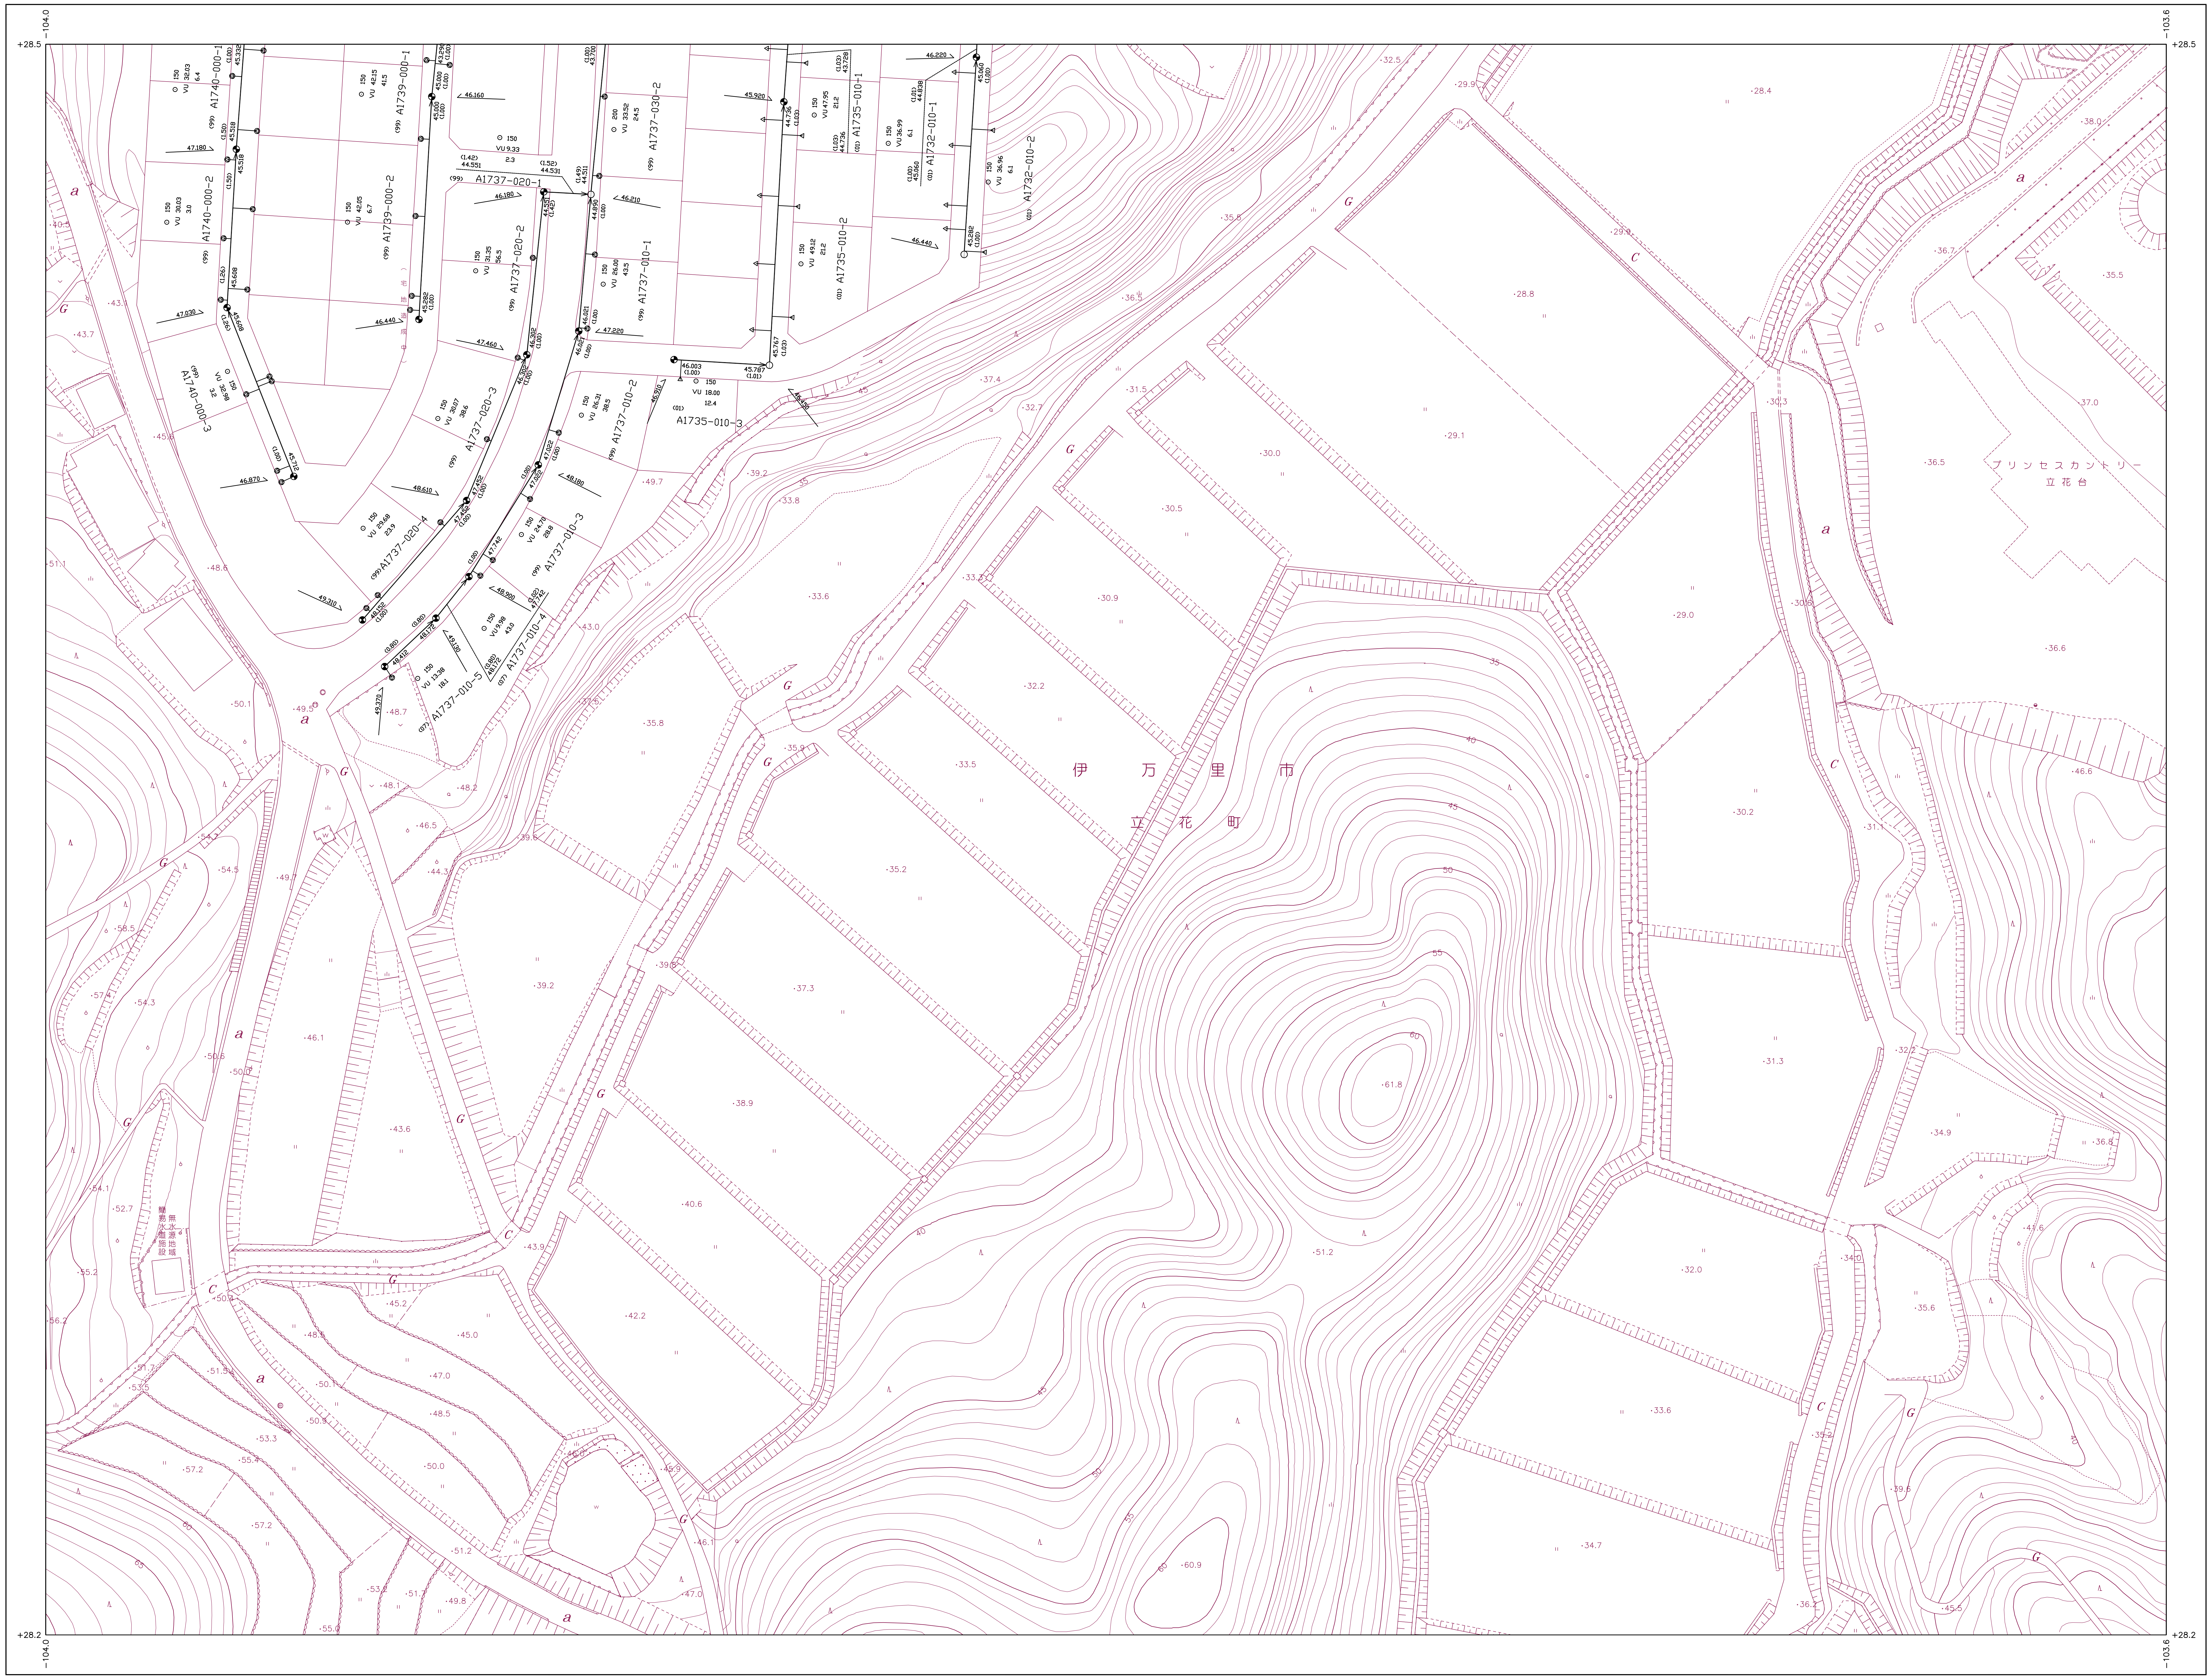
+28.5
−104.0
−103.6
+28.2
伊 万 里 市
立 花 町
プリンセスカントリー
立花台
A1740-000-1
A1740-000-2
A1740-000-3
A1739-000-1
A1739-000-2
A1737-020-1
A1737-020-2
A1737-020-3
A1737-020-4
A1737-030-2
A1737-010-1
A1737-010-2
A1737-010-3
A1737-010-4
A1737-010-5
A1735-010-1
A1735-010-2
A1735-010-3
A1732-010-1
A1732-010-2
-61.8
-60.9
-51.2

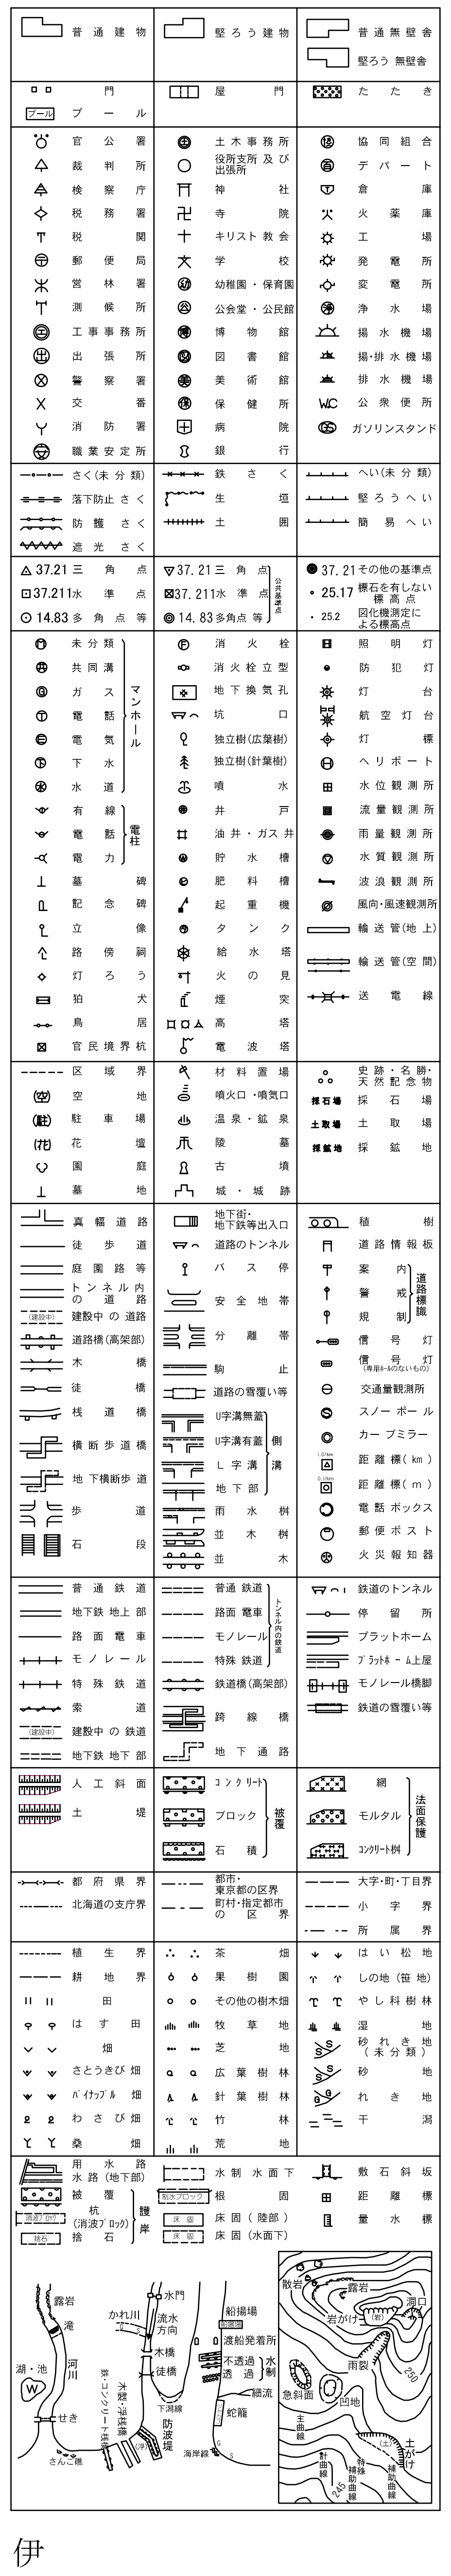

伊万里市

作製年月日	平成２１年　３月１９日
補正年月日	
補正年月日	
補正年月日	

株式会社パスコ調整

1：500

0　10　50　100m

30-11-3