


記号	種別
←→	行政区界
---	予処区域
---	処理分界
---	排水区界
→	幹線管渠
→	枝線管渠
→	取付管渠
●	1号マンホール (内径300mm)
○	2号マンホール (内径1700mm)
○	3号マンホール (内径1500mm)
○	4号マンホール (内径1500mm)
○	5号マンホール (内径2000mm)
○	円形マンホール (内径1500mm)
□	特1号マンホール (内径1000mm×900mm)
□	特殊マンホール
■	1号汚水枡 (内径300mm)
●	2号汚水枡 (内径300mm)
●	3号汚水枡 (内径300mm)
▲	特殊汚水枡
△	小口径枡 (内径150mm)
○	小口径枡 (内径200mm)
⊙	Y号汚水枡
○	圧送管
○	空気抜き弁
○	仕切弁
○	泥吐き弁
○	伏越し
○	中継ポン浦
○	処理場
○	円形管渠
○	卵形管渠
3.995	地盤高
3.998	管底高
管形	管径
管種	勾配
管底高	管渠番号
管底高	管底高
○	流水方向
○	副管無し
○	副管有り

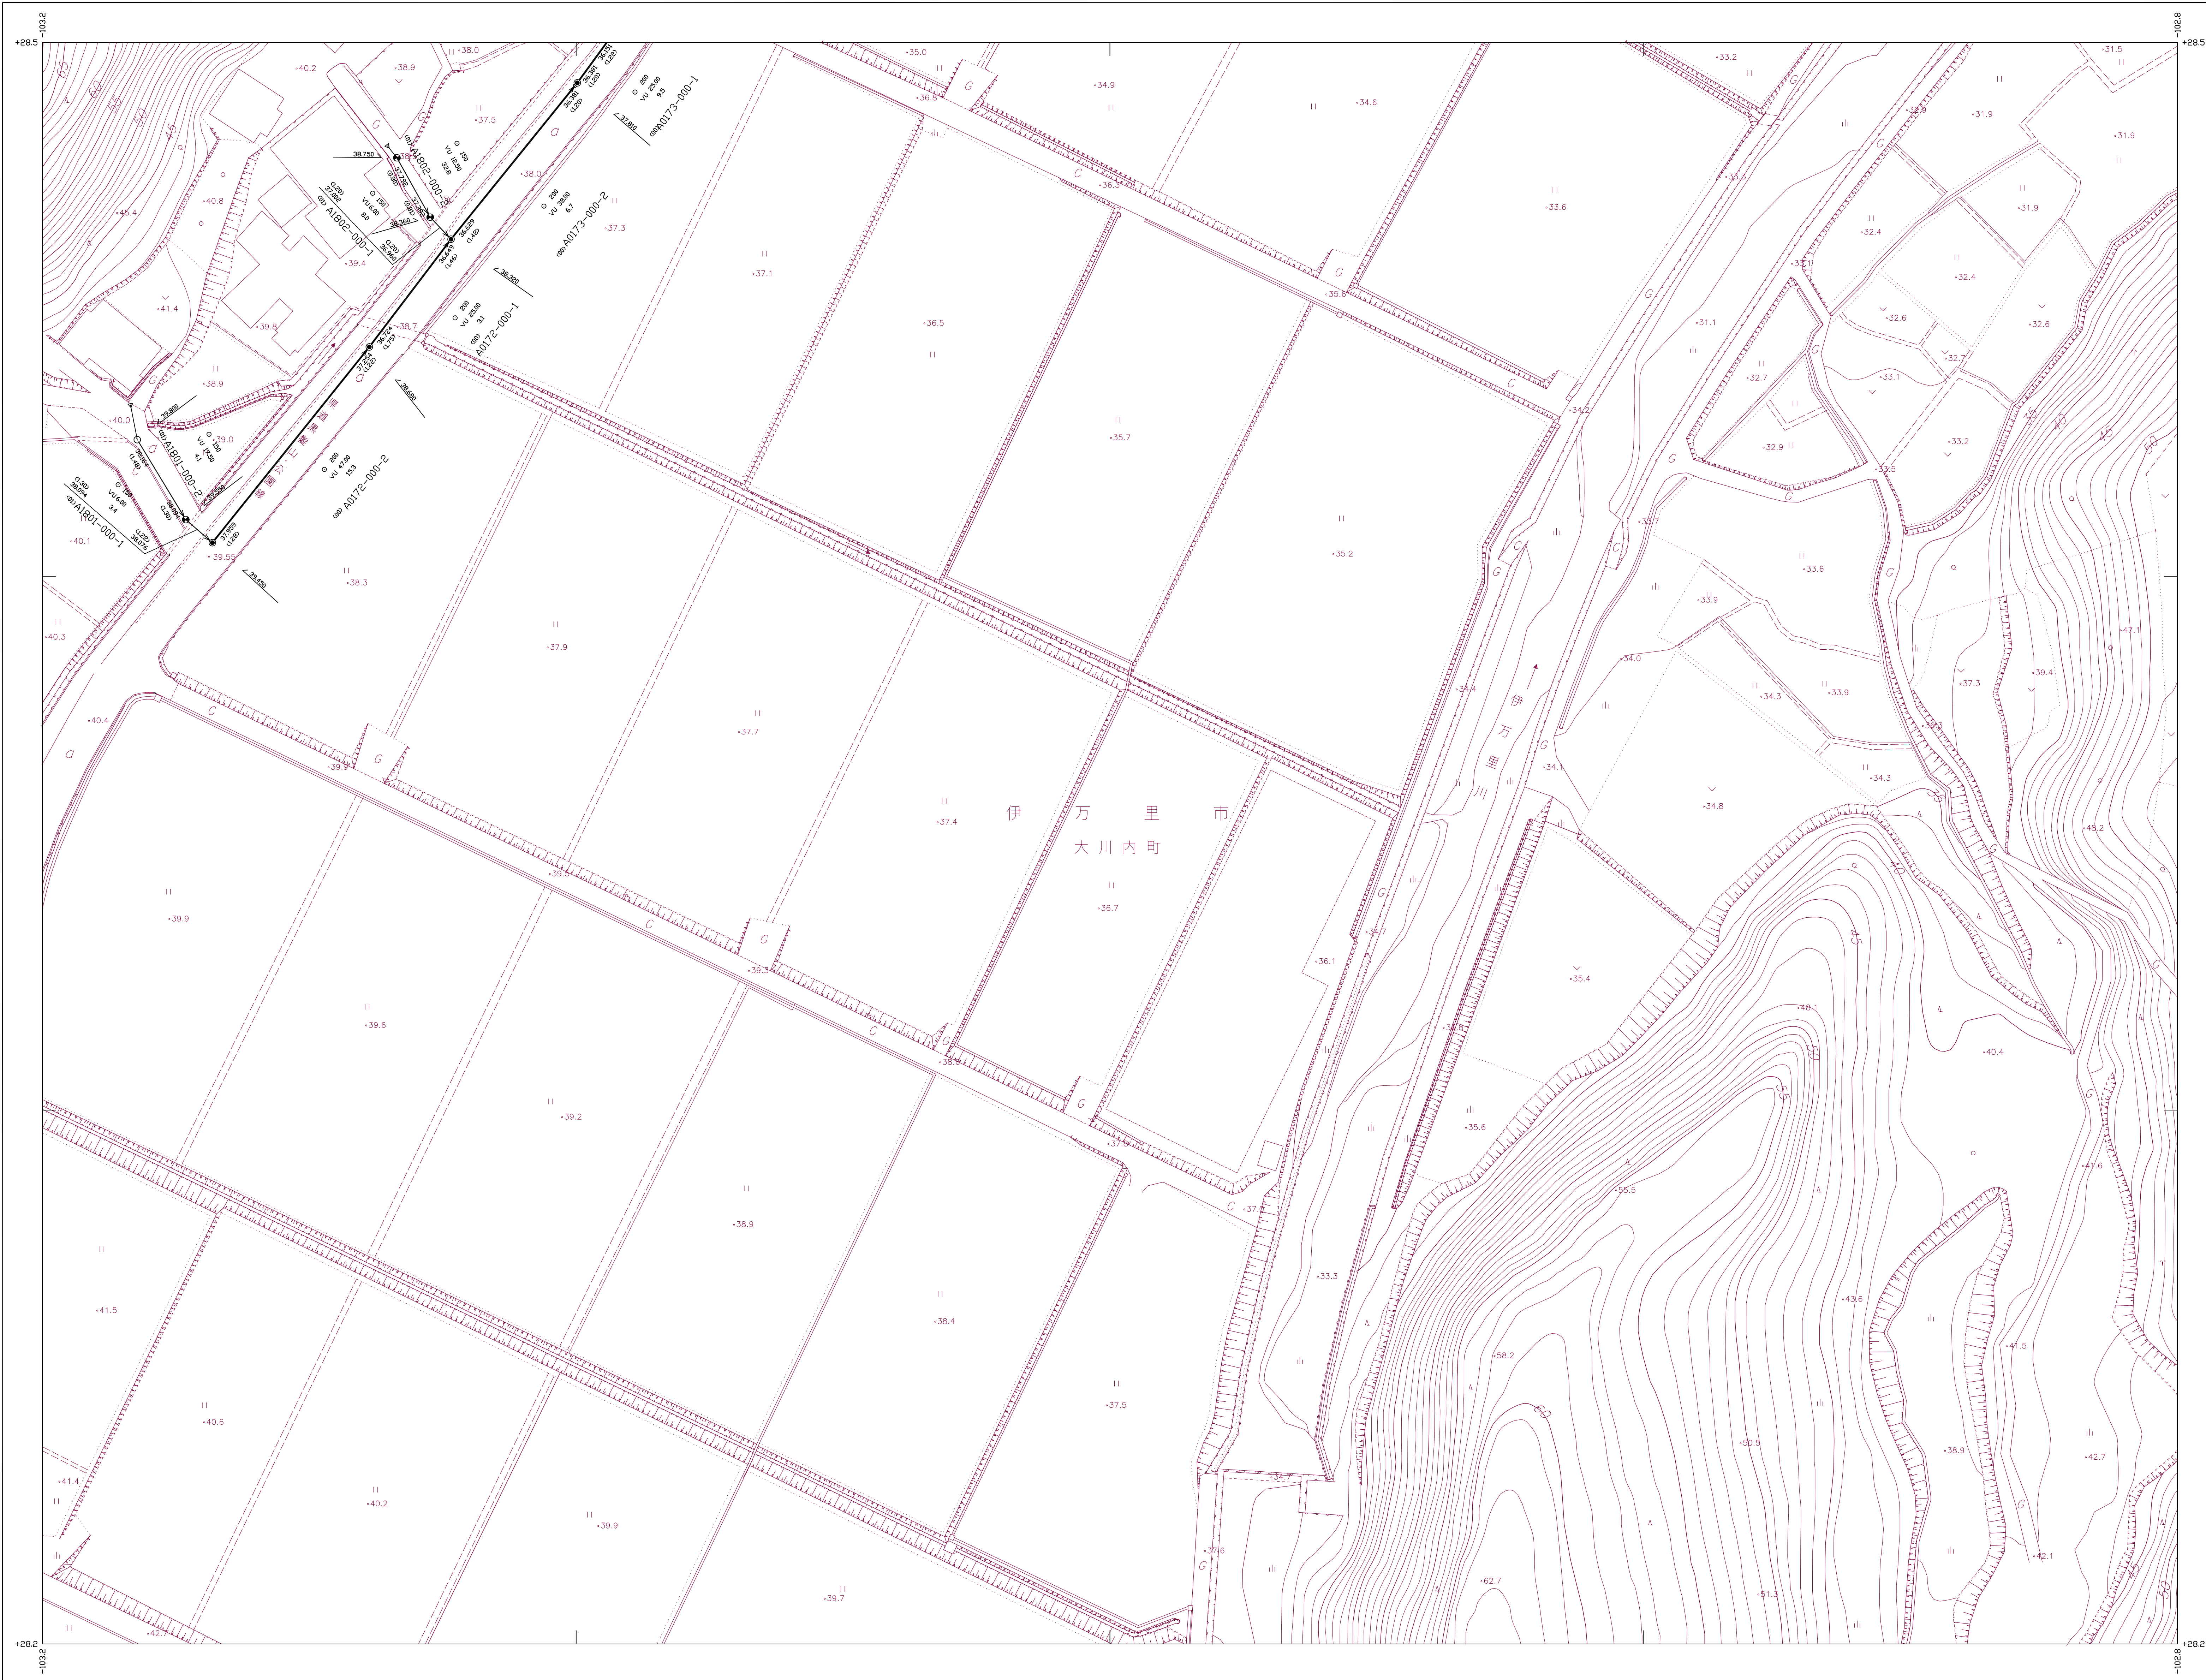


30-11-2	30-12-1	30-12-2
30-11-4	30-12-3	30-12-4
30-16-2	30-17-1	30-17-2

記号	種別	記号	種別
○	マンホール	○	汚水枡
○	圧送管	○	仕切弁
○	空気抜き弁	○	泥吐き弁
○	伏越し	○	中継ポン浦
○	処理場	○	円形管渠
○	卵形管渠	○	地盤高
○	管底高	○	管渠番号
○	流水方向	○	副管無し
○	副管有り		

作成年月日	平成12年12月28日
補正年月日	平成14年3月15日

株式会社バスコ調整

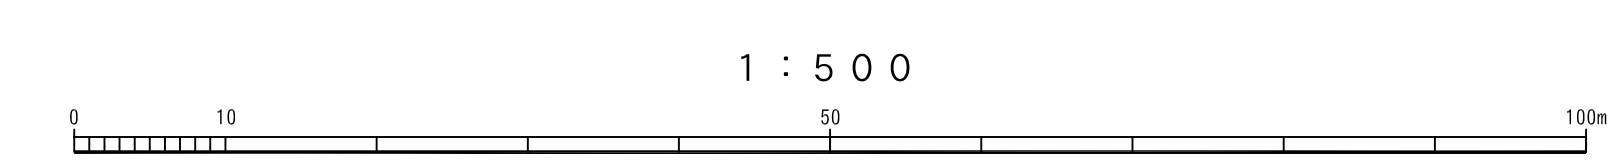

伊万里市