


- | | |
|-------|--------------------------------|
| 記号 | 種別 |
| (---) | 行政境界 |
| (--- | 予定処理区域 |
| (--- | 処理分界 |
| (---) | 排水区界 |
| (→→) | 幹線管渠 |
| (→→) | 枝線管渠 |
| (---) | 取付管渠 |
| (●) | 1号マンホール
(内径90cm) |
| (○) | 2号マンホール
(内径120cm) |
| (○) | 3号マンホール
(内径150cm) |
| (●) | 4号マンホール
(内径180cm) |
| (○) | 5号マンホール
(内径200cm) |
| (○) | 円形マンホール
(内径75cm) |
| (□) | 特1号マンホール
(内径80cm×90cm) |
| (■) | 特殊マンホール |
| (●) | 小口径マンホール |
| (■) | 1号汚水樹
(内径1.0mm) |
| (●) | 2号汚水樹
(内径4.0mm) |
| (●) | 3号汚水樹
(内径7.0mm) |
| (▲) | 特殊汚水樹 |
| (△) | 小口径樹
(内径1.0mm) |
| (○) | 小口径樹
(内径2.0mm) |
| (Y) | Y号汚水樹 |
| (—○—) | 圧送管 |
| (⊙) | 空気抜き弁 |
| (⊕) | 仕切り弁 |
| (⊙) | 泥吐き弁 |
| (—○—) | 伏越し |
| (○) | 円形管渠 |
| (0) | 卵形管渠 |
| (--- | 地盤高 |
| (--- | 管底高 |
| (---) | 管形
管種 勾配 管径
管底高 管渠番号 管底高 |
| (→) | 流水方向 副管無し |
| (→) | 流水方向 副管有り |

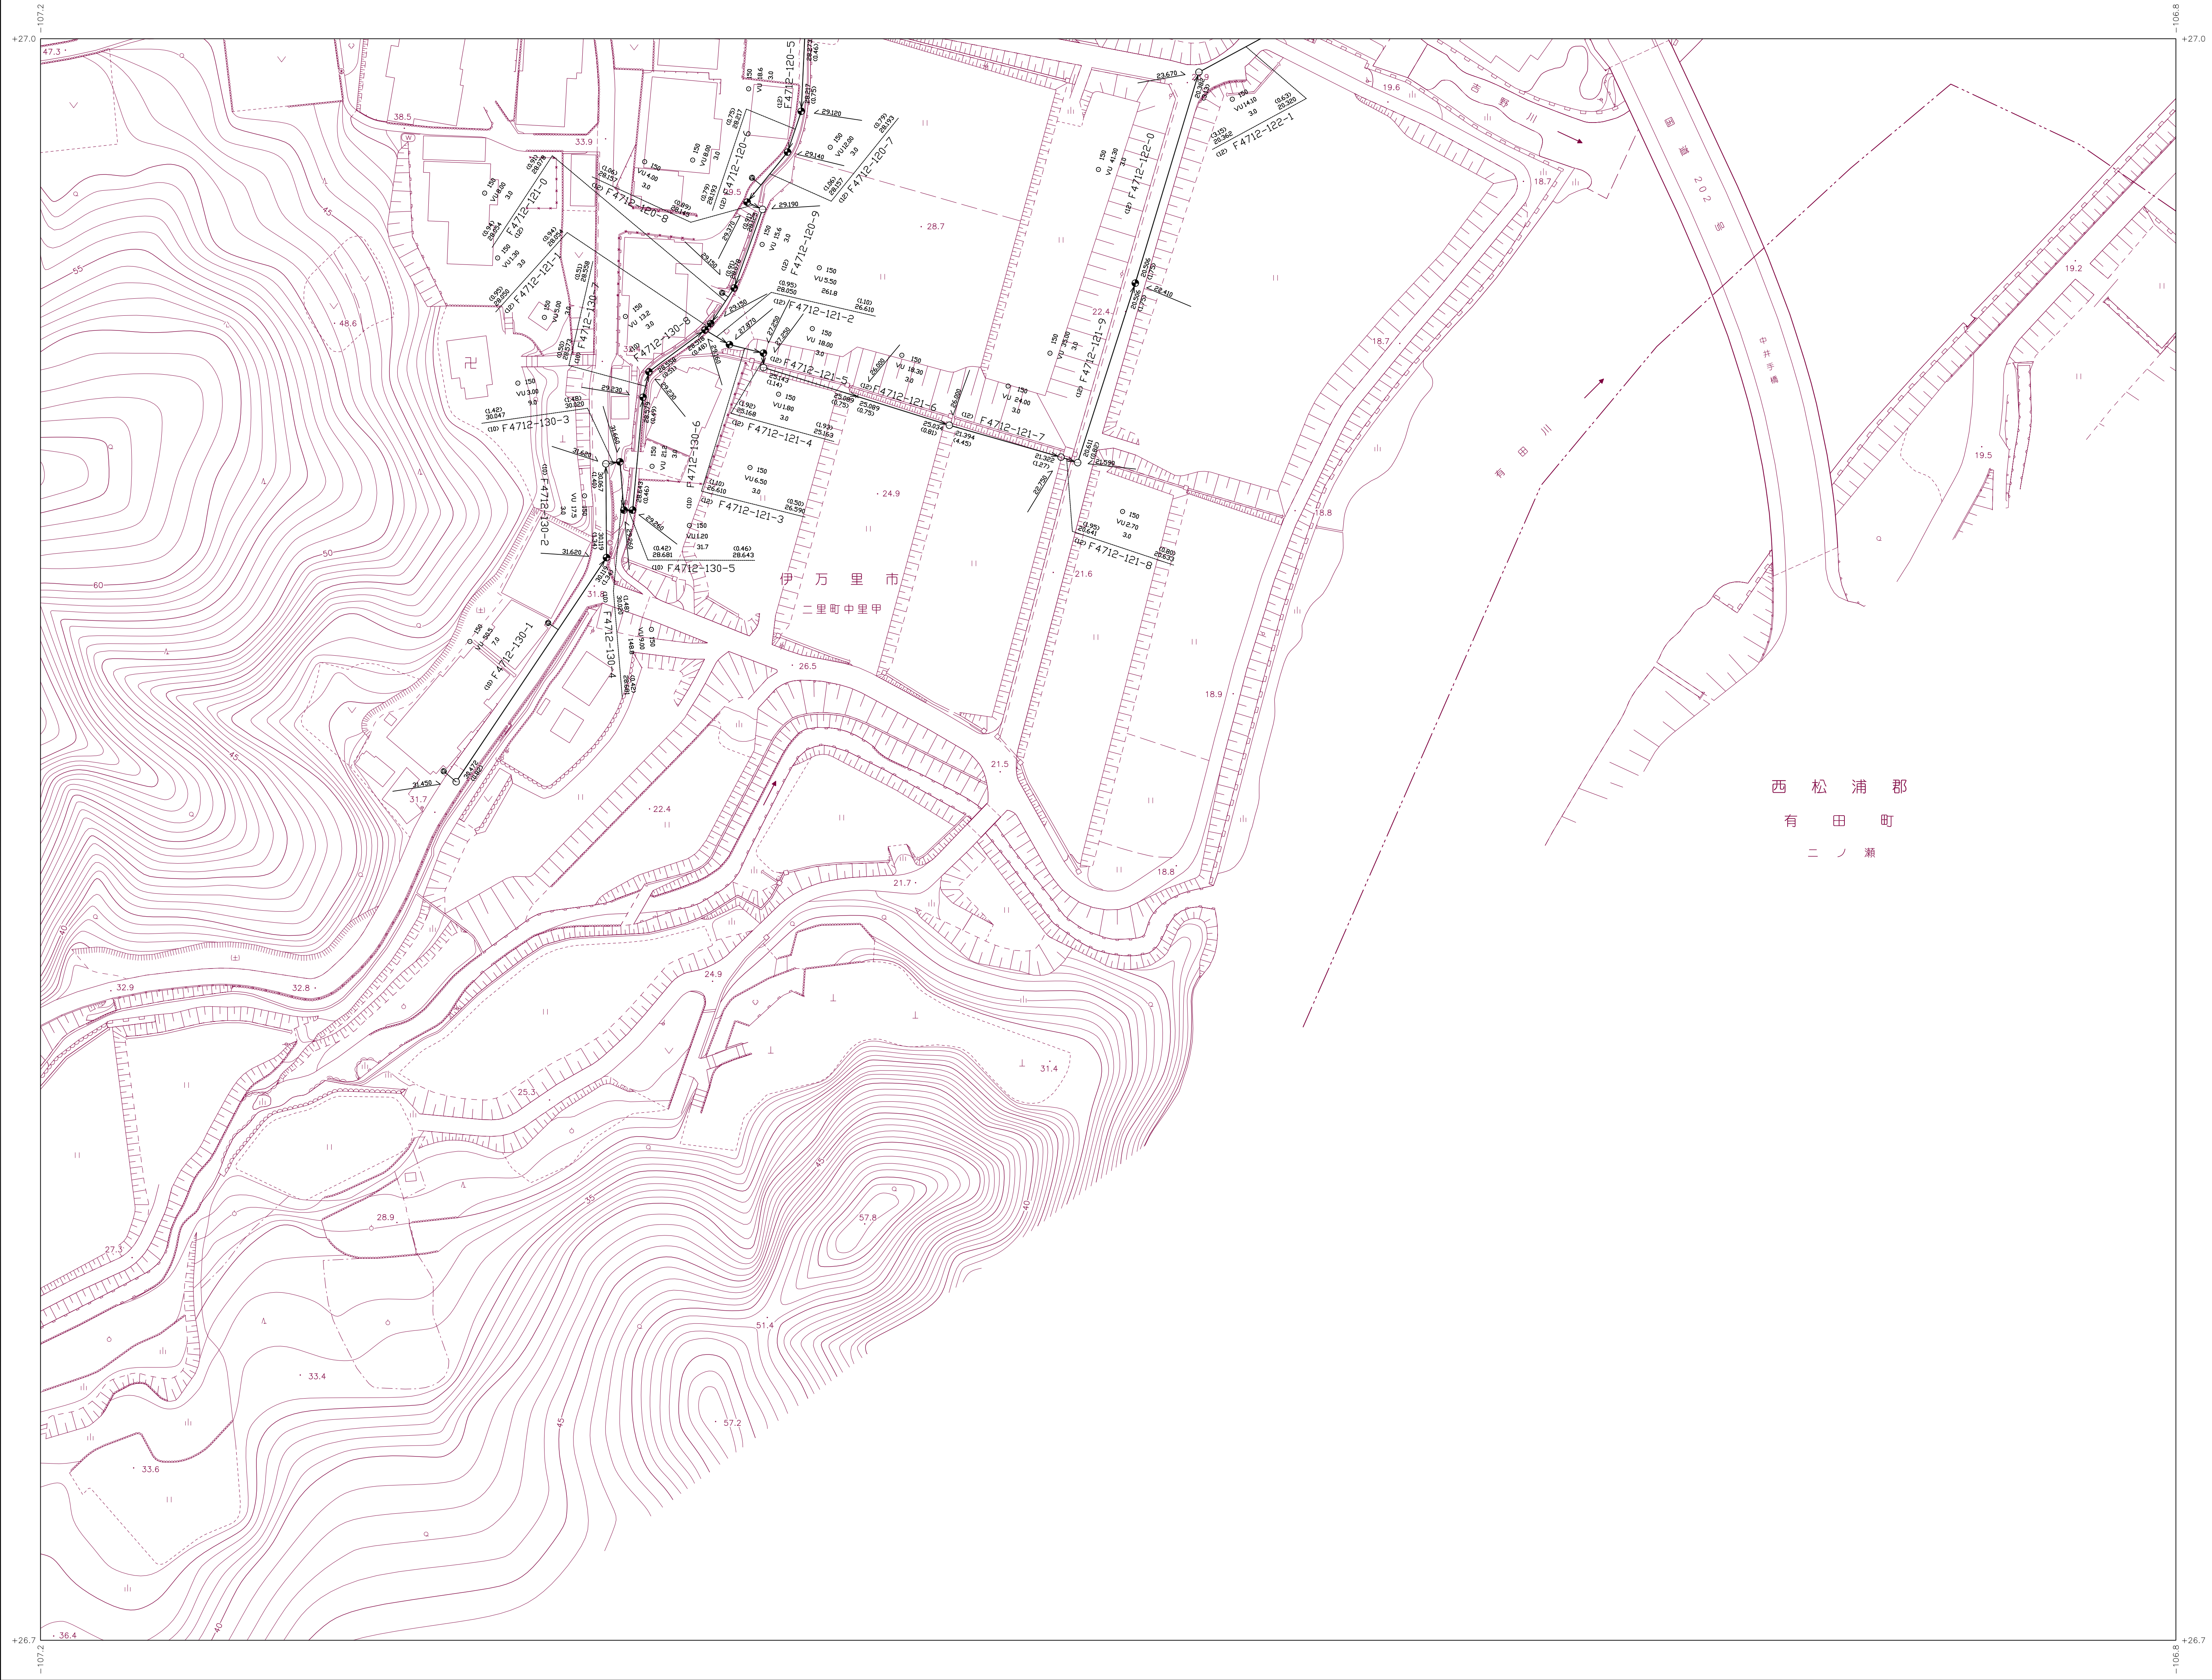


29-22-3	29-22-4
34-2-1	

- | | | | |
|-------|--------------------------------|-------|--------------------------------|
| 記号 | 種別 | 記号 | 種別 |
| (---) | 行政境界 | (---) | 行政境界 |
| (--- | 予定処理区域 | (--- | 予定処理区域 |
| (--- | 処理分界 | (--- | 処理分界 |
| (---) | 排水区界 | (---) | 排水区界 |
| (→→) | 幹線管渠 | (→→) | 幹線管渠 |
| (→→) | 枝線管渠 | (→→) | 枝線管渠 |
| (---) | 取付管渠 | (---) | 取付管渠 |
| (●) | 1号マンホール | (●) | 1号マンホール |
| (○) | 2号マンホール | (○) | 2号マンホール |
| (○) | 3号マンホール | (○) | 3号マンホール |
| (●) | 4号マンホール | (●) | 4号マンホール |
| (○) | 5号マンホール | (○) | 5号マンホール |
| (○) | 円形マンホール | (○) | 円形マンホール |
| (□) | 特1号マンホール | (□) | 特1号マンホール |
| (■) | 特殊マンホール | (■) | 特殊マンホール |
| (●) | 小口径マンホール | (●) | 小口径マンホール |
| (■) | 1号汚水樹 | (■) | 1号汚水樹 |
| (●) | 2号汚水樹 | (●) | 2号汚水樹 |
| (●) | 3号汚水樹 | (●) | 3号汚水樹 |
| (▲) | 特殊汚水樹 | (▲) | 特殊汚水樹 |
| (△) | 小口径樹 | (△) | 小口径樹 |
| (○) | 小口径樹 | (○) | 小口径樹 |
| (Y) | Y号汚水樹 | (Y) | Y号汚水樹 |
| (—○—) | 圧送管 | (—○—) | 圧送管 |
| (⊙) | 空気抜き弁 | (⊙) | 空気抜き弁 |
| (⊕) | 仕切り弁 | (⊕) | 仕切り弁 |
| (⊙) | 泥吐き弁 | (⊙) | 泥吐き弁 |
| (—○—) | 伏越し | (—○—) | 伏越し |
| (○) | 円形管渠 | (○) | 円形管渠 |
| (0) | 卵形管渠 | (0) | 卵形管渠 |
| (--- | 地盤高 | (--- | 地盤高 |
| (--- | 管底高 | (--- | 管底高 |
| (---) | 管形
管種 勾配 管径
管底高 管渠番号 管底高 | (---) | 管形
管種 勾配 管径
管底高 管渠番号 管底高 |
| (→) | 流水方向 副管無し | (→) | 流水方向 副管無し |
| (→) | 流水方向 副管有り | (→) | 流水方向 副管有り |

西松浦郡
有田町
二ノ瀬

株式会社 パスコ調整
制作年月日 平成22年 3月 9日

1 : 500

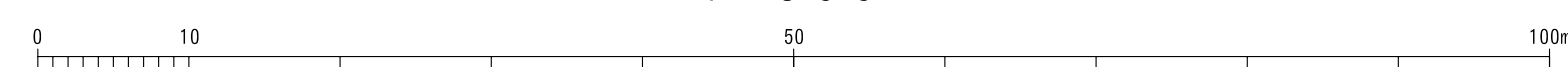

伊万里市